HORNÍ POHLED

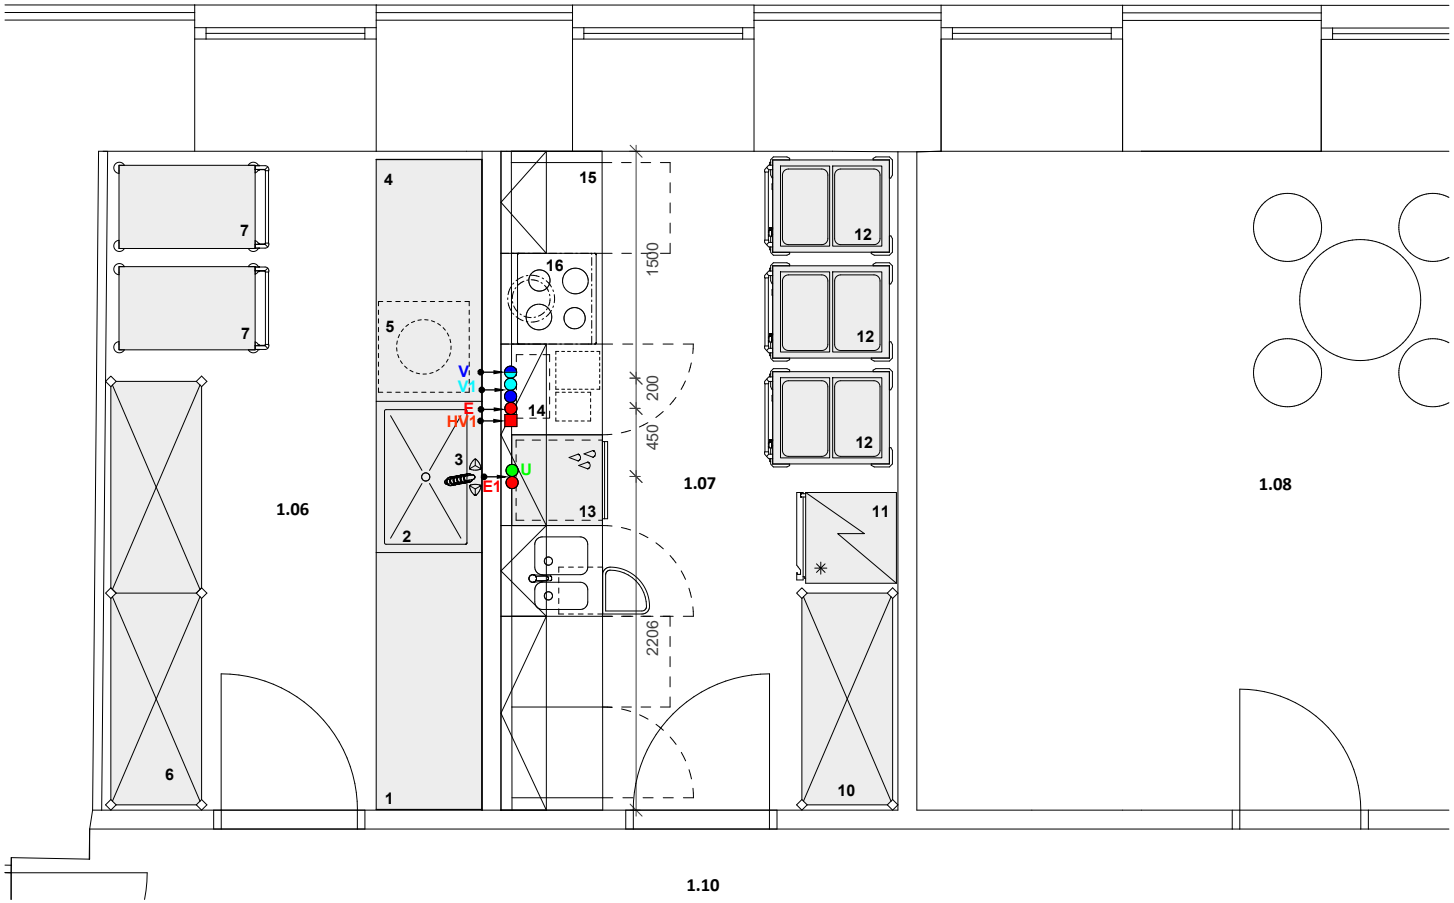

LEGENDA INSTALACE ZTI	
V	**Automatický změkčovač vody** studená voda; vstup - ventil 3/4" v=600 mm; změkčená voda; výstup - ventil 3/4" v=400 mm odpad DN 50; v= 100 mm nad podlaho
V1	**Podstolová myčka nádobí** změkčená voda; výstup - ventil 3/4"; v= 500 mm odpad DN 50; v= 300 mm

POZNÁMKA:

ROZVOD ZMĚKČENÉ VODY V TRUBKÁCH KE SPOTŘEBIČŮM KTERÉ MAJÍ UVEDENO "ZMĚKČENÁ VODA" VÝSTUP
POZICE OZNAČENA ZNAČKOU

VEŠKERÉ ZTI ROZVODY MUSÍ BÝT PROVEDENY PODLE PLATNÝCH NOREM A PŘEDPISŮ.
TRASY ZTI ROZVODŮ URČÍ PROJEKCE ZTI.
ROZVODY BY MĚLY BÝT VEDENY VE STĚNĚ NEBO V PODLAZE.
V PŘÍPADĚ, ŽE BY ROZVODY VEDLY PODÉL STĚN JE NUTNÉ NA TUTO SKUTEČNOST UPOZORNIT.
VÝŠKY PŘIPOJENÍ JSOU UDÁVANÉ OD PODLAHY NA STŘED VENTILU NEBO ODPADU.

LEGENDA INSTALACE ELEKTRO	
U	**Uzemňovací vodič;** v= 0 mm;
E	**Automatický změkčovač** El. zásuvka 230 V/ 0,2 kW; v= 600 mm
E1	**Podstolová myčka nádobí** 400 V/7,5 kW; vodič gumový; d= 4 m přívod energie z vypínače husím krkem do v=50 mm **HV1** - Hl. vypínač; v= 1500 mm; umístění určí projekce elektro - v blízkosti technologie

POZNÁMKY:

VEŠKERÉ ELEKTRO ROZVODY MUSÍ BÝT PROVEDENY PODLE PLATNÝCH NOREM A PŘEDPISŮ.
UMÍSTĚNÍ HLAVNÍCH VYPÍNAČŮ UPŘESNÍ PROJEKCE ELEKTRO.
DOPORUČENO V BLÍZKOSTI TECHNOLOGIE.
VÝŠKY PŘIPOJENÍ JSOU UDÁVANÉ OD PODLAHY NA STŘED EL. ZÁSUVKY NEBO VODIČE.
VÝŠKA PRACOVNÍ PLOCHY (STŮL SE ZADNÍM LEMEM) JE v= 940 mm.

SCHÉMA - INSTALACE

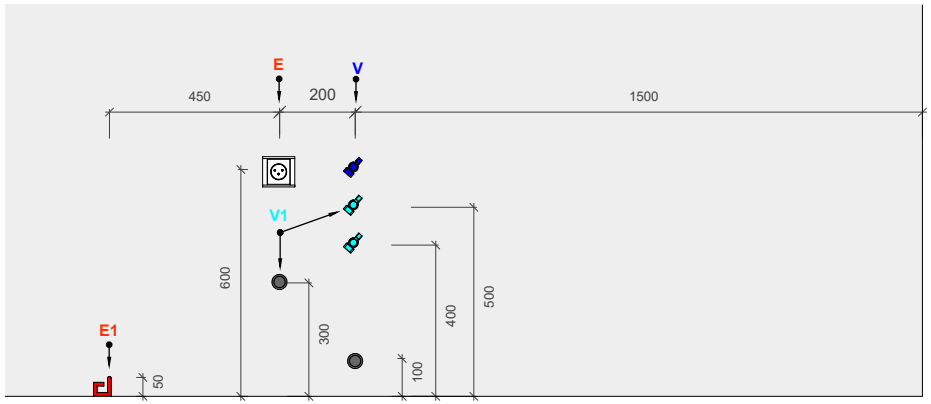

Výkresová dokumentace je chráněným duševním vlastnictvím firmy GASTROFORM, s.r.o. Její využití podléhá autorským právům.

GASTRO FORM

GASTROFORM, s.r.o., Ondrova 9, 635 00 Brno
www.gastroform.cz tel.: 546 223 099

		návrh
	MŠ BRNO, KAMENNÁ 21	provozovna
měřítko	1:50	
výkres	**4.2**	přípravna - instalace elektro a ZTI — obsah
datum	16. 8. 2019	Mgr. Pavel Prostřední, Olga Kukuts — vypracoval