





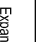
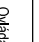




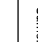
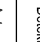
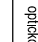
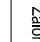
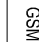
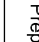
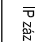
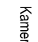


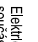


LEGENDA ZNAČEK

	Datový rozvaděč: 19"
	Rozhraní síťující telefonní přípojky
	Zásuvka datová 2x RJ45
	Rozvodnice STA
	Účastnická zásuvka STA
	Ústředna PZS
	Expander
	Omáčkací a signalizační klávesnice
	Pohybové čidlo
	Magnetický spínač
	Krabička propojovací
	Samonapájená síťová
	Detektor tříslení síla
	Automatický požární detektor zapojený do PZS opticko - kroužový
	Zálohovaný napájecí zdroj
	GSM komunikátor
	Přepětiová ochrana
	IP záznamové zařízení CCTV
	Kamera v klimaxu
	Venkovní hlásička videotelefonu
	Videotelefon
	Elektrický zamek součástí dodávky dveří
	Zdrojová a řídicí část videotelefonu

1

- 4

počet kabelů v trase
- UTP cat.6

UTP cat.6 pro VIDEOTELEFONY
- SMYČKY PZS - SYKTY3x2x0,5

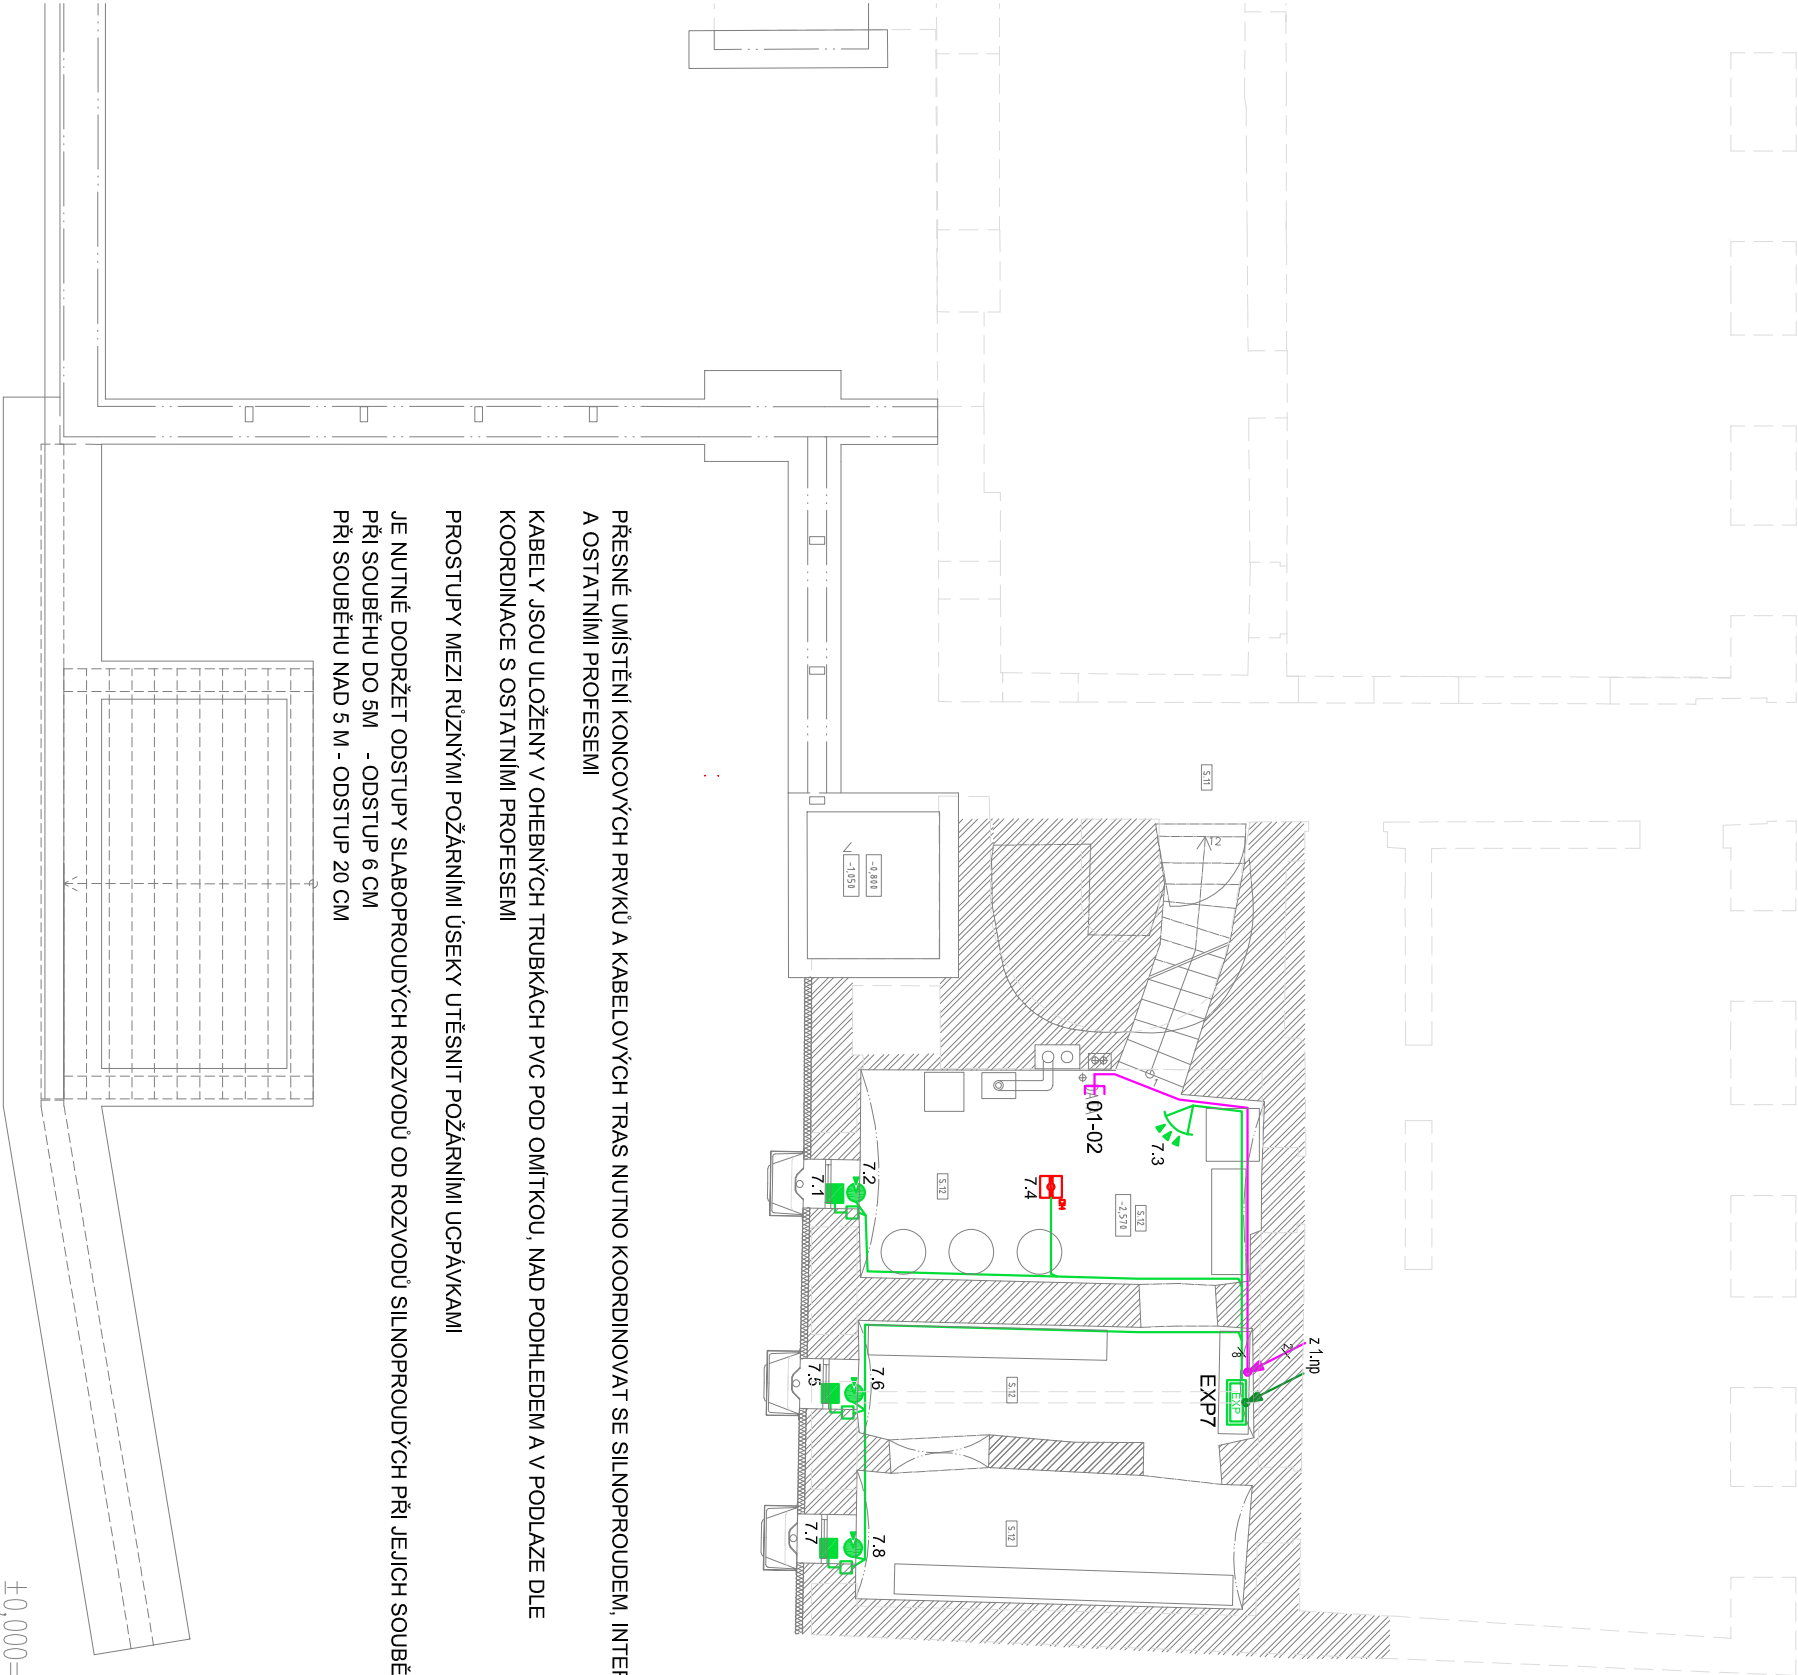
SBĚRNIČE - FTP 4x2x0,5

Ucc

- LAM2x1,5
- koaxiální kabel

přívod 230V (řeší silnoproud)

±0,000=206.81 m n.m.



PŘESNÉ UMÍSTĚNÍ KONCOVÝCH PRVKŮ A KABELOVÝCH TRAS NUTNO KOORDINOVAT SE SILNOPROUDEM, INTERIÉREM A OSTATNÍMI PROFESEMI

KABELY JSOU ULOŽENY V OHEBNÝCH TRUBKÁCH PVC POD OMÍTKOU, NAD PODHLEDEM A V PODLAZE DLE KOORDINACE S OSTATNÍMI PROFESEMI

PROSTUPY MEZI RŮZNÝMI POŽÁRNÍMI ÚSEKY UTĚSNIT POŽÁRNÍMI UCPÁVKAMI

JÉ NUTNÉ DODRŽET ODSUPY SLABOPROUDÝCH ROZVODŮ OD ROZVODŮ SILNOPROUDÝCH PŘI JEJICH SOUBĚHU:
PŘI SOUBĚHU DO 5M - ODSUP 6 CM
PŘI SOUBĚHU NAD 5 M - ODSUP 20 CM

ZODPOVĚDNÝ PROJEKTANT: ING. M. KOPECKÝ AUTORIZOVANÝ ARCHTEKT ČKA 02986 ATELIER KOPECKÝ s.r.o. Podsednická 3, BRNO kopecky@isniovka.cz		INVESTOR: MAREK ŠIMONIK Statutární město Brno, MČ Brno–střed, Dominikánská 264/2, Brno		DATUM: BŘEZEN 2018	
SPOLUPRÁCE: PETR SVOBODA AKCE: MŠ BRNO, KAMENNÁ 21, p.o. – celková rekonstrukce		STUPEŇ: DUR + DPS		<div>FORMÁT: 2xA4</div> <div>MĚŘITKO: 1:50</div> <div>ČÍSLO VÝKRESU: D.1.4.5-03</div>	