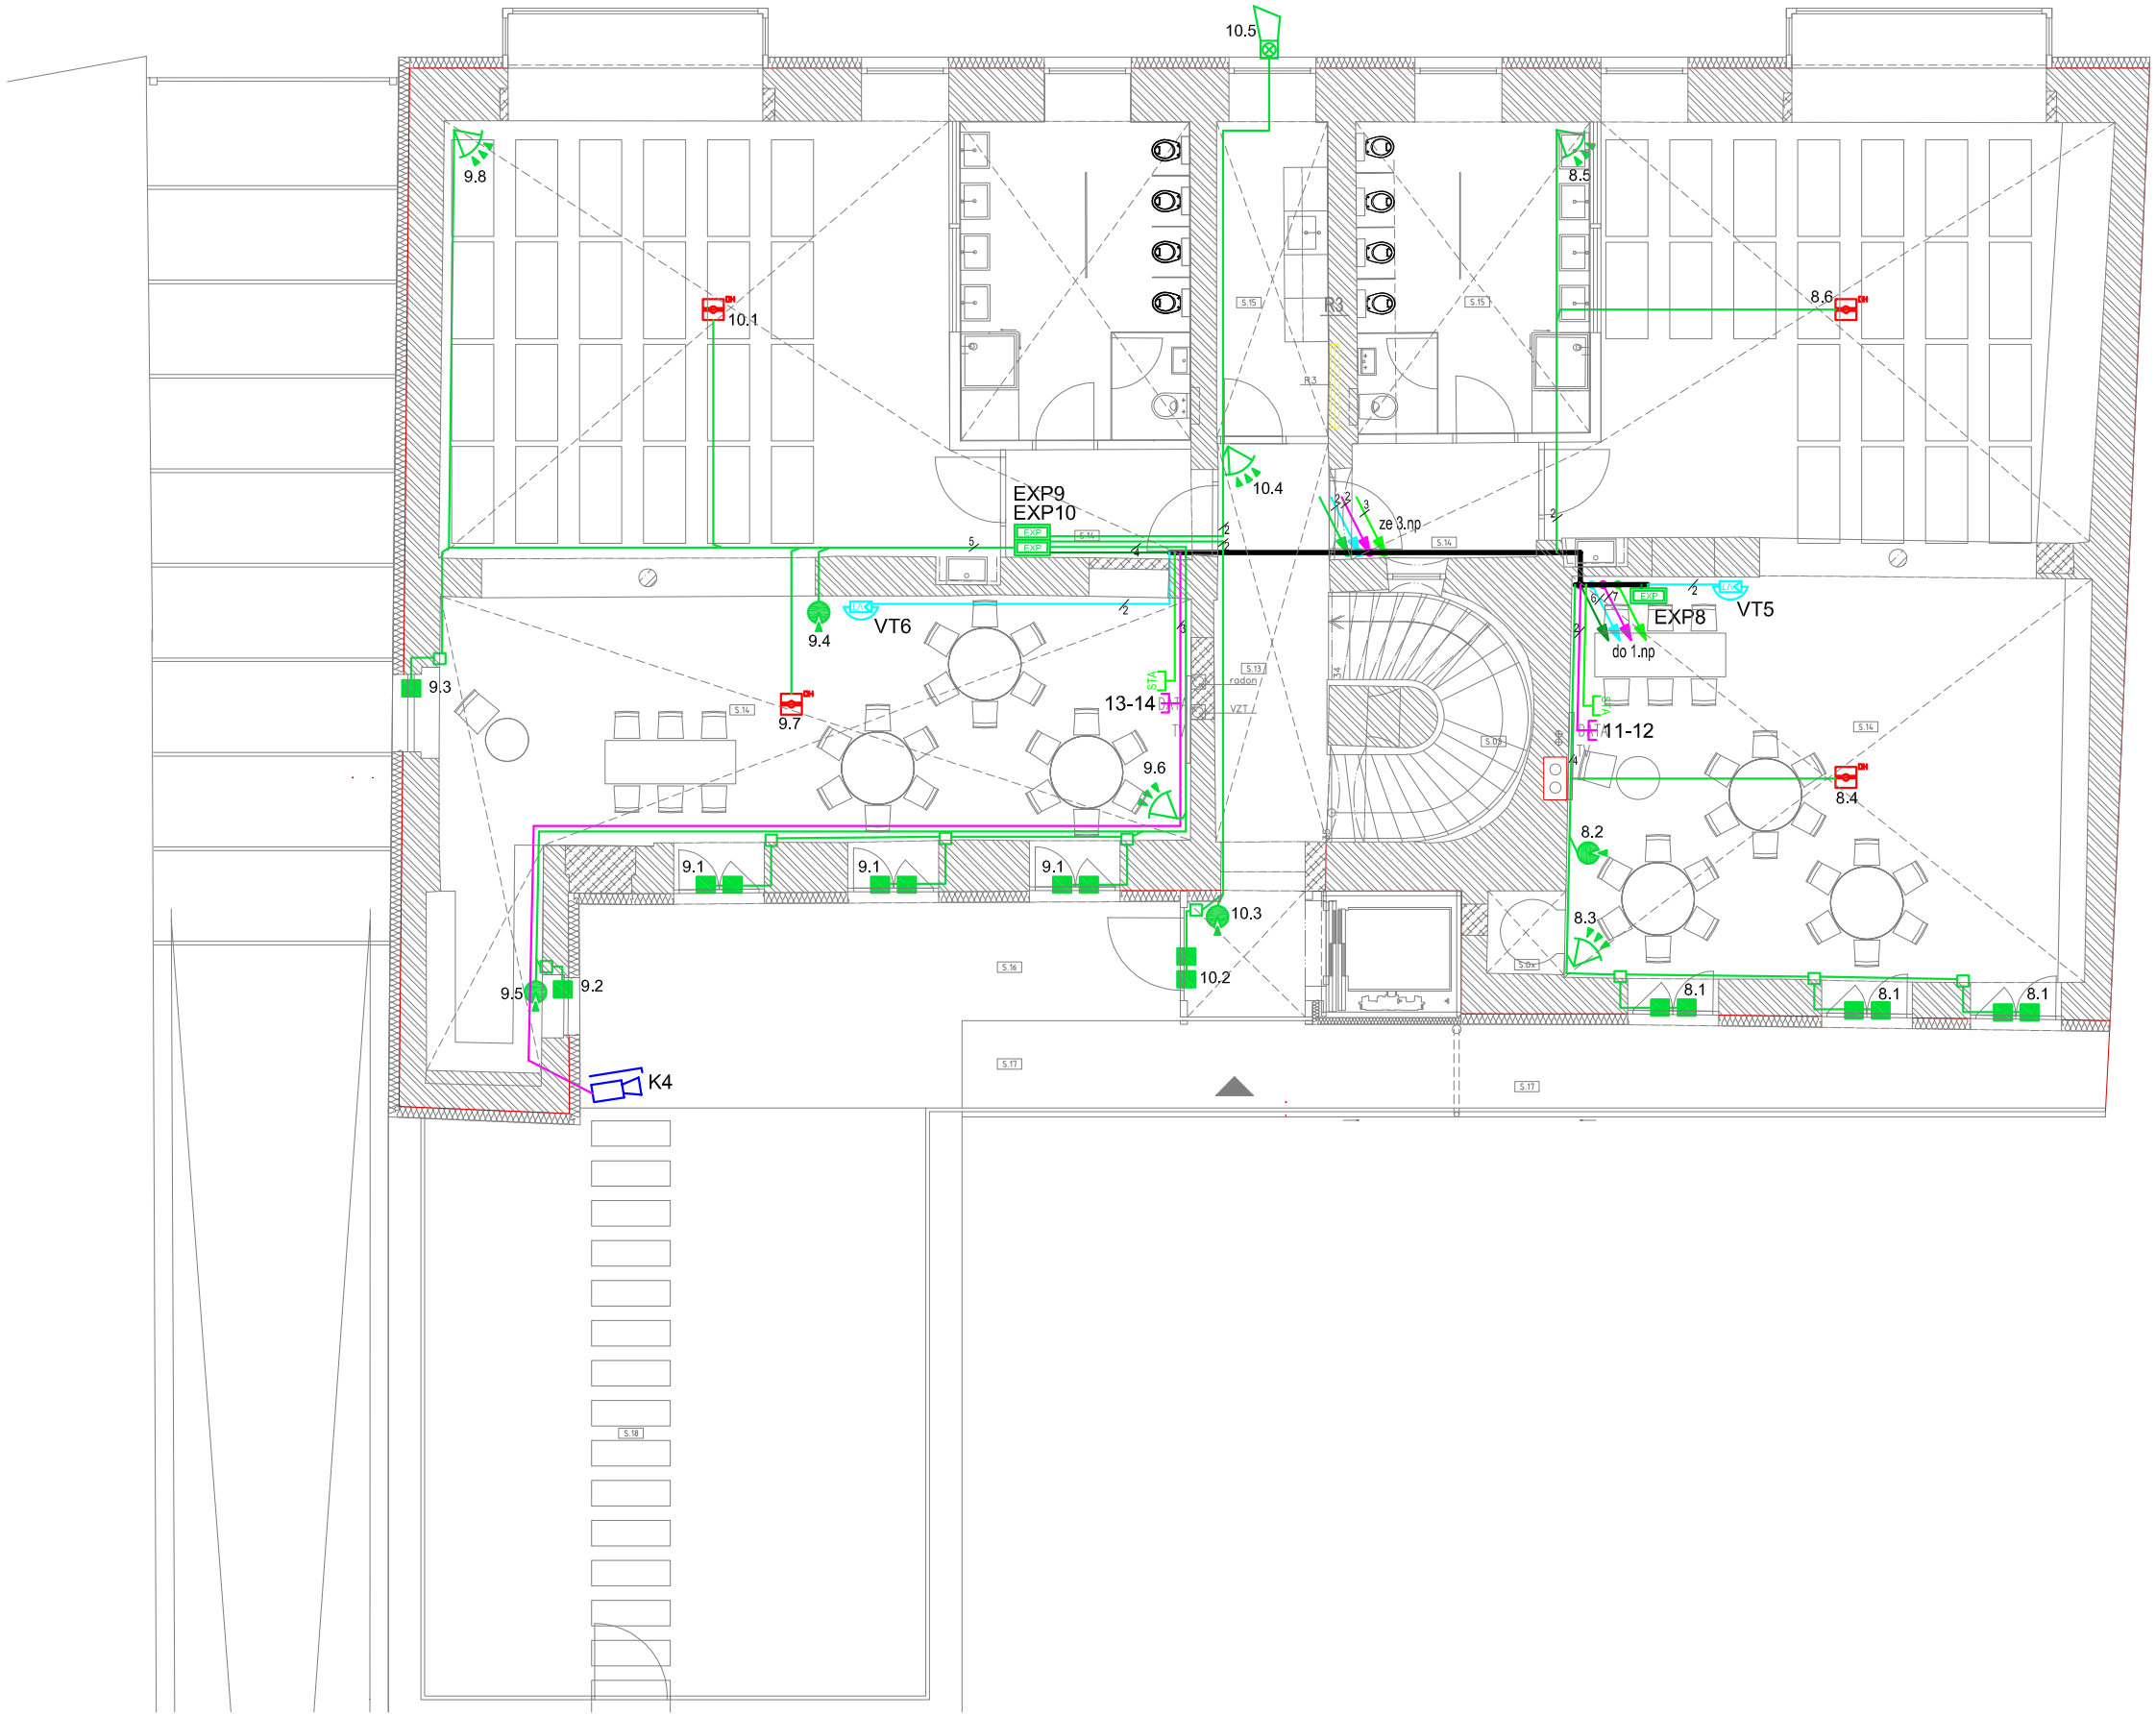

LEGENDA ZNAČEK

RD	Datový rozvaděč 19"
JTS	Rozhraní stávající telefonní přípojky
	Zásuvka datová 2x RJ45
STA	Rozvodnice STA
STA	Účastnická zásuvka STA
PZS	Ústředna PZS
EXP	Expandér
	Ovládací a signalizační klávesnice
	Pohybové čidlo
	Magnetický spínač
	Krabice propojovací
	Samonapájená siréna
	Detektor tříštění skla
	Automatický požární detektor zapojený do PZS opticko - kouřový
Z	Zálohovaný napájecí zdroj
GSM	GSM komunikátor
	Přepěťová ochrana
	IP záznamové zařízení CCTV
	Kamera v klimakrytu
VIT	Venkovní hláska videotelefonu
VIT	Videotelefon
	Elektrický zámek součást dodávky dveří
	Zdrojová a řídící část videotelefonů

4 počet kabelů v trase

UTP cat.6

UTP cat.6 pro VIDEOTELEFONY

SMYČKY PZS - SYKFY3x2x0,5

SBĚRNICE - FTP 4x2x0,5
Ucc - LAM2x1,5

koaxiální kabel

přívod 230V (řeší silnoproud)

PŘESNÉ UMÍSTĚNÍ KONCOVÝCH PRVKŮ A KABELOVÝCH TRAS NUTNO KOORDINOVAT SE SILNOPROUDEM, INTERIÉREM A OSTATNÍMI PROFESEMI

KABELY JSOU ULOŽENY V OHEBNÝCH TRUBKÁCH PVC POD OMÍTKOU, NAD PODHLEDEM A V PODLAZE DLE KOORDINACE S OSTATNÍMI PROFESEMI

PROSTUPY MEZI RŮZNÝMI POŽÁRNÍMI ÚSEKY UTĚSNIT POŽÁRNÍMI UCPÁVKAMI

JE NUTNÉ DODRŽET ODSTUPY SLABOPROUDÝCH ROZVODŮ OD ROZVODŮ SILNOPROUDÝCH PŘI JEJICH SOUBĚHU:
PŘI SOUBĚHU DO 5M - ODSTUP 6 CM
PŘI SOUBĚHU NAD 5 M - ODSTUP 20 CM

±0,000=206.81 m n.m.

ZODPOVĚDNÝ PROJEKTANT: MAREK ŠIMONÍK ING. M. KOPECKÝ AUTORIZOVANÝ ARCHITEKT ČKA 02086 ATELIER KOPECKÝ s.r.o. Podsednická 3, BRNO kopecky@tisnovka.cz	INVESTOR: Statutární město Brno, MČ Brno-střed, Dominikánská 264/2, Brno	DATUM: BŘEZEN 2018 FORMÁT: 2xA4 MĚŘÍTKO: 1:50 ČÍSLO VÝKRESU: D.1.4.5-05	
SPOLUPRÁCE: PETR SVOBODA	AKCE: MŠ BRNO, KAMENNÁ 21, p.o. – celková rekonstrukce	STUPEŇ: DUR + DPS	

ROZVODY SLP 2.NP
ELEKTRONICKÉ KOMUNIKACE