


PŮDORYS - BOURACÍ PRÁCE

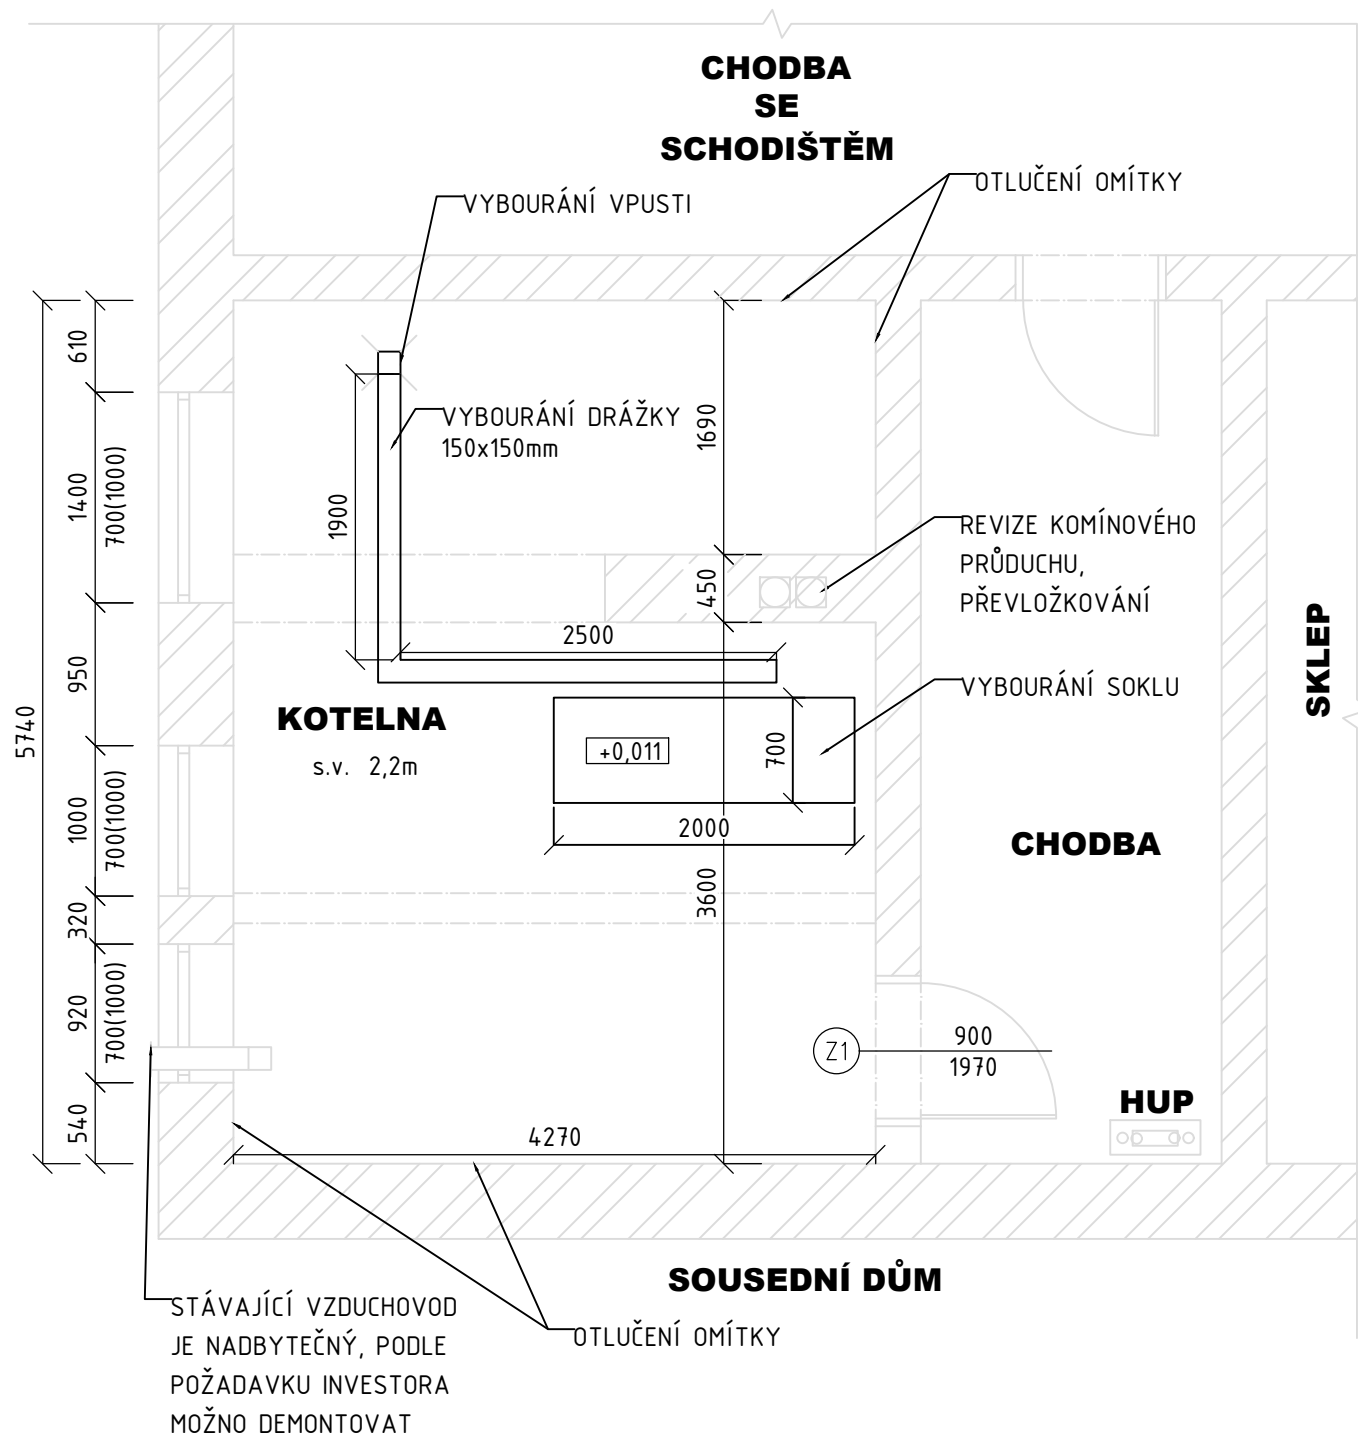

LEGENDA MATERIÁLŮ:

- STÁVAJÍCÍ KONSTRUKCE
- NOVÉ KONSTRUKCE
- BOURANÉ KONSTRUKCE

POZNÁMKA:

- Stávající omítky budou otlučeny a vytvořeny nové sanační omítky, na kterých bude provedena nová výmalba
- Veškeré zrušené el. zásuvky budou zasádrovány a zapraveny.
- Všechny konstrukce budou provedeny v souladu s požárně bezpečnostním řešením, které je samostatnou přílohou projektu.
- Při provádění stavby budou dodržovány všechny platné zákony ohledně bezpečnosti a ochrany zdraví a navazující platné nařízení vlády a vyhlášky. Především budou dodržovány Nařízení vlády 101/2005 Sb, 362/2005 Sb, 591/2005.
- Veškerý odpad vzniklý při rekonstrukci musí být řádně zlikvidován dle platných zákonů.

STÁVAJÍCÍ OCELOVÉ DVEŘE 900/1970

PROJEKTANT	SETOP s.r.o., Brněnská 83, Holasice 664 61	<div>SETOP</div> <div>Brněnská 83, Holasice 664 61</div> <div>Telefon 603 486 989</div> <div>Setop s.r.o.</div>	
VYPRACOVALA	Marek Šedivý		
STAVEBNÍK	Statutární město Brno, městská část Brno-střed, Dominikánská 2, 601 69		
MÍSTO STAVBY	Francouzská 349/12, Brno, parc. č. 425		
NÁZEV STAVBY	Francouzská 12 - projektová dokumentace plynové kotelny	FORMÁT	2 A4
DÍLČÍ ČÁST	D.1.1 ARCHITEKTONICKO-STAVEBNÍ ŘEŠENÍ	DATUM	1.2019
OBSAH:	PŮDORYS - BOURACÍ PRÁCE	STUPEŇ PD	DSP
		MEŘÍTKO 1:50	Č. VÝKRESU 02