


PLYNOINSTALACE - PŮDORYS - STÁVAJÍCÍ STAV

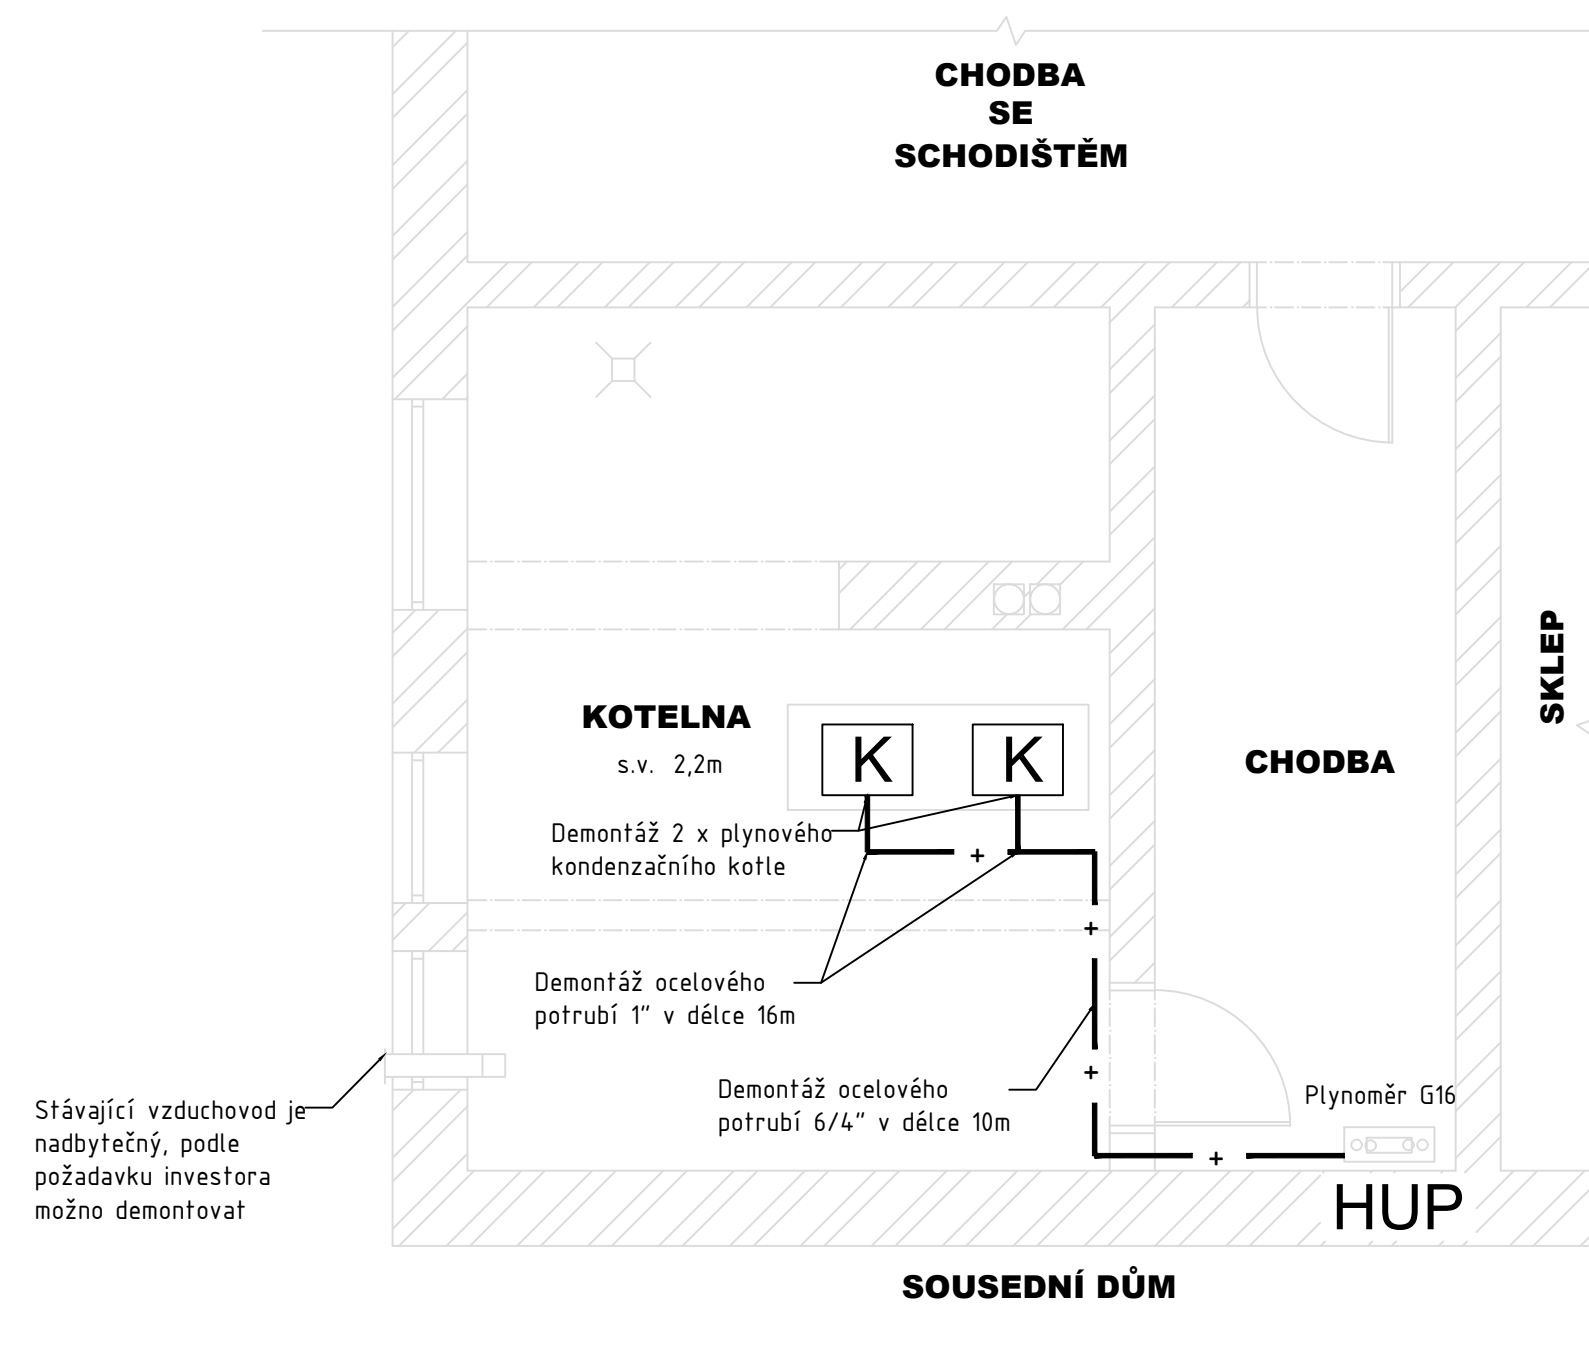

LEGENDA:

- K** DEMONTÁŽ 2 x PLYNOVÉHO KONDENZAČNÍHO KOTLE
- HUP** STÁVAJÍCÍ NIKA V CHODBĚ BYTOVÉHO DOMU
- STÁVAJÍCÍ KK G 6/4"
- STÁVAJÍCÍ PLYNOMĚR G16M
- DEMONTÁŽ KK G 6/4"
- VODIVĚ POSPOJOVAT
- DEMONTÁŽ ROZVODU PLYNU
- 1" - 16m
- 6/4" - 10m

PROJEKTANT	SETOP s.r.o., Brněnská 83, Holasice 664 61	<div>SETOP</div> <div>Brněnská 83, Holasice 664 61</div> <div>Telefon 603 486 989</div> <div>Setop s.r.o.</div>	
VYPRACOVALA	Marek Šedivý		
STAVEBNÍK	Statutární město Brno, městská část Brno-střed, Dominikánská 2, 601 69		
MÍSTO STAVBY	Francouzská 349/12, Brno, parc. č. 425		
NÁZEV STAVBY	Francouzská 12 - projektová dokumentace plynové kotelny	FORMÁT	2 A4
DÍLČÍ ČÁST	D.1.4.b - PLYNOINSTALACE	DATUM	1.2019
OBSAH:	PŮDORYS KOTELNY - STÁVAJÍCÍ STAV	STUPEŇ PD	DSP
		MEŘÍTKO 1:50	Č. VÝKRESU 02