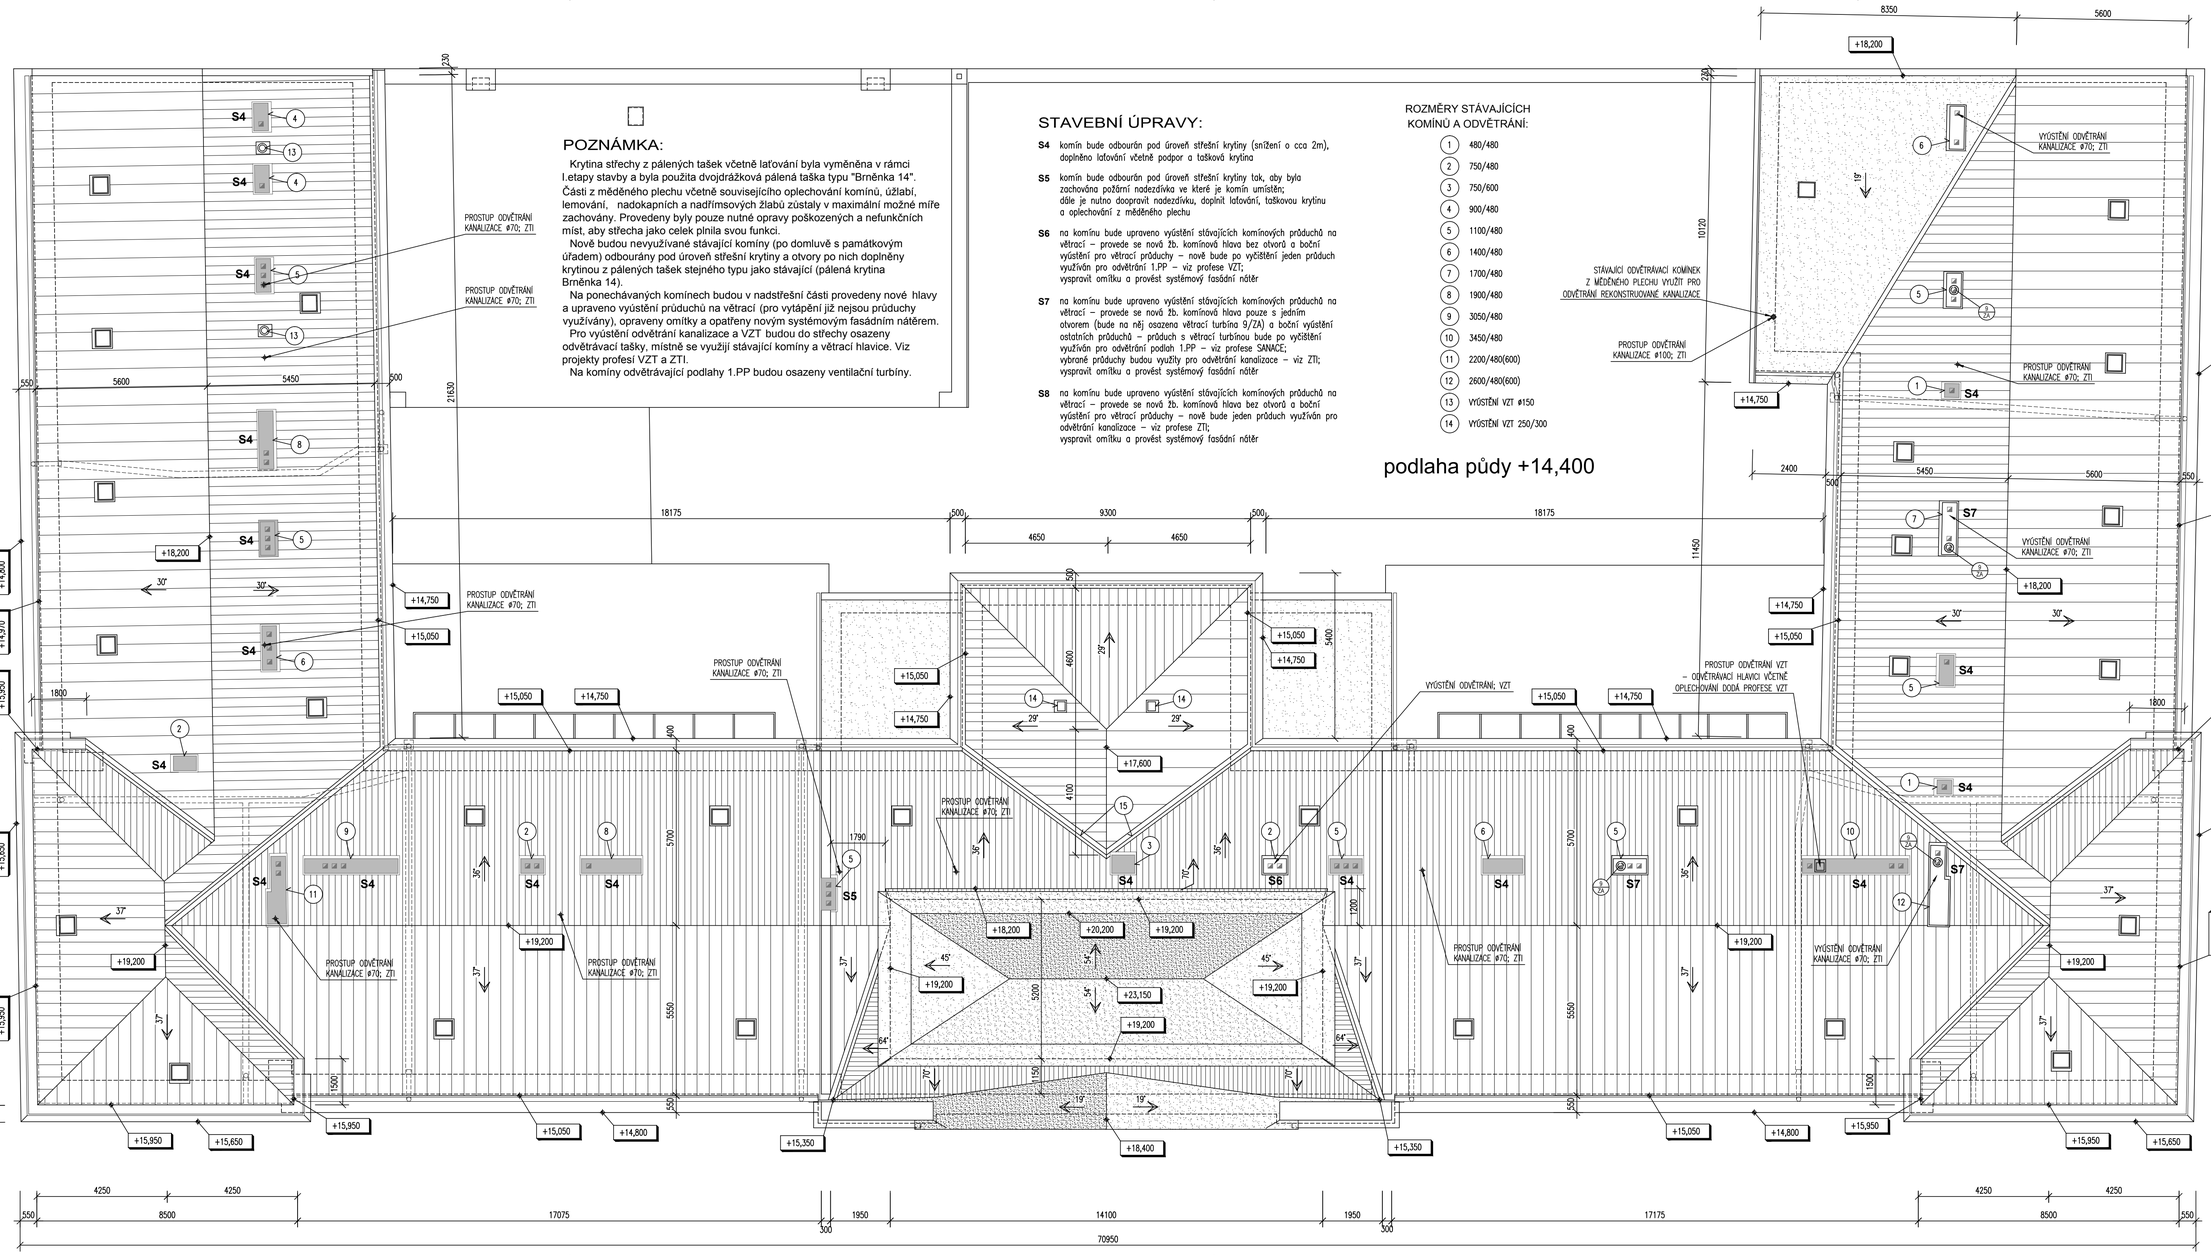

ATELIER 205
INŽENÝRSKÁ 13, 628 00 BRNO
IČO: 49788761 DIČ: CZ49788761
AP–ateliér, s.r.o.
Kaštanková 2 602 00 Brno

REKONSTRUKCE ZÁKLADNÍ ŠKOLY ANTONÍNSKÁ 3, BRNO
II. ETAPA VÝSTAVBY

VEDOUCÍ PROJEKTANT	Ing. arch. V. Chrobociek	DATUM	01.2013
ZODPOVĚD. PROJEKTANT	Ing. arch. A. Pisařík	ZAK. ČÍSLO	06/P/12
HL. INŽ. PROJEKTU	Ing. I. Klepárník	STUPEŇ	Zadávací dok.
INVESTOR:	Statutární město Brno, MČ Brno–střed, Dominikánská 2, Brno	ARCHITEKT. A STAVEBNÍ ŘEŠENÍ	
		MĚŘÍTKO 1 : 100	Č. VÝKRESU 06

SOP 01 Budova školy
PŮDORYS STŘECHY