ŘEZ 1-1 - BOURACÍ PRÁCE

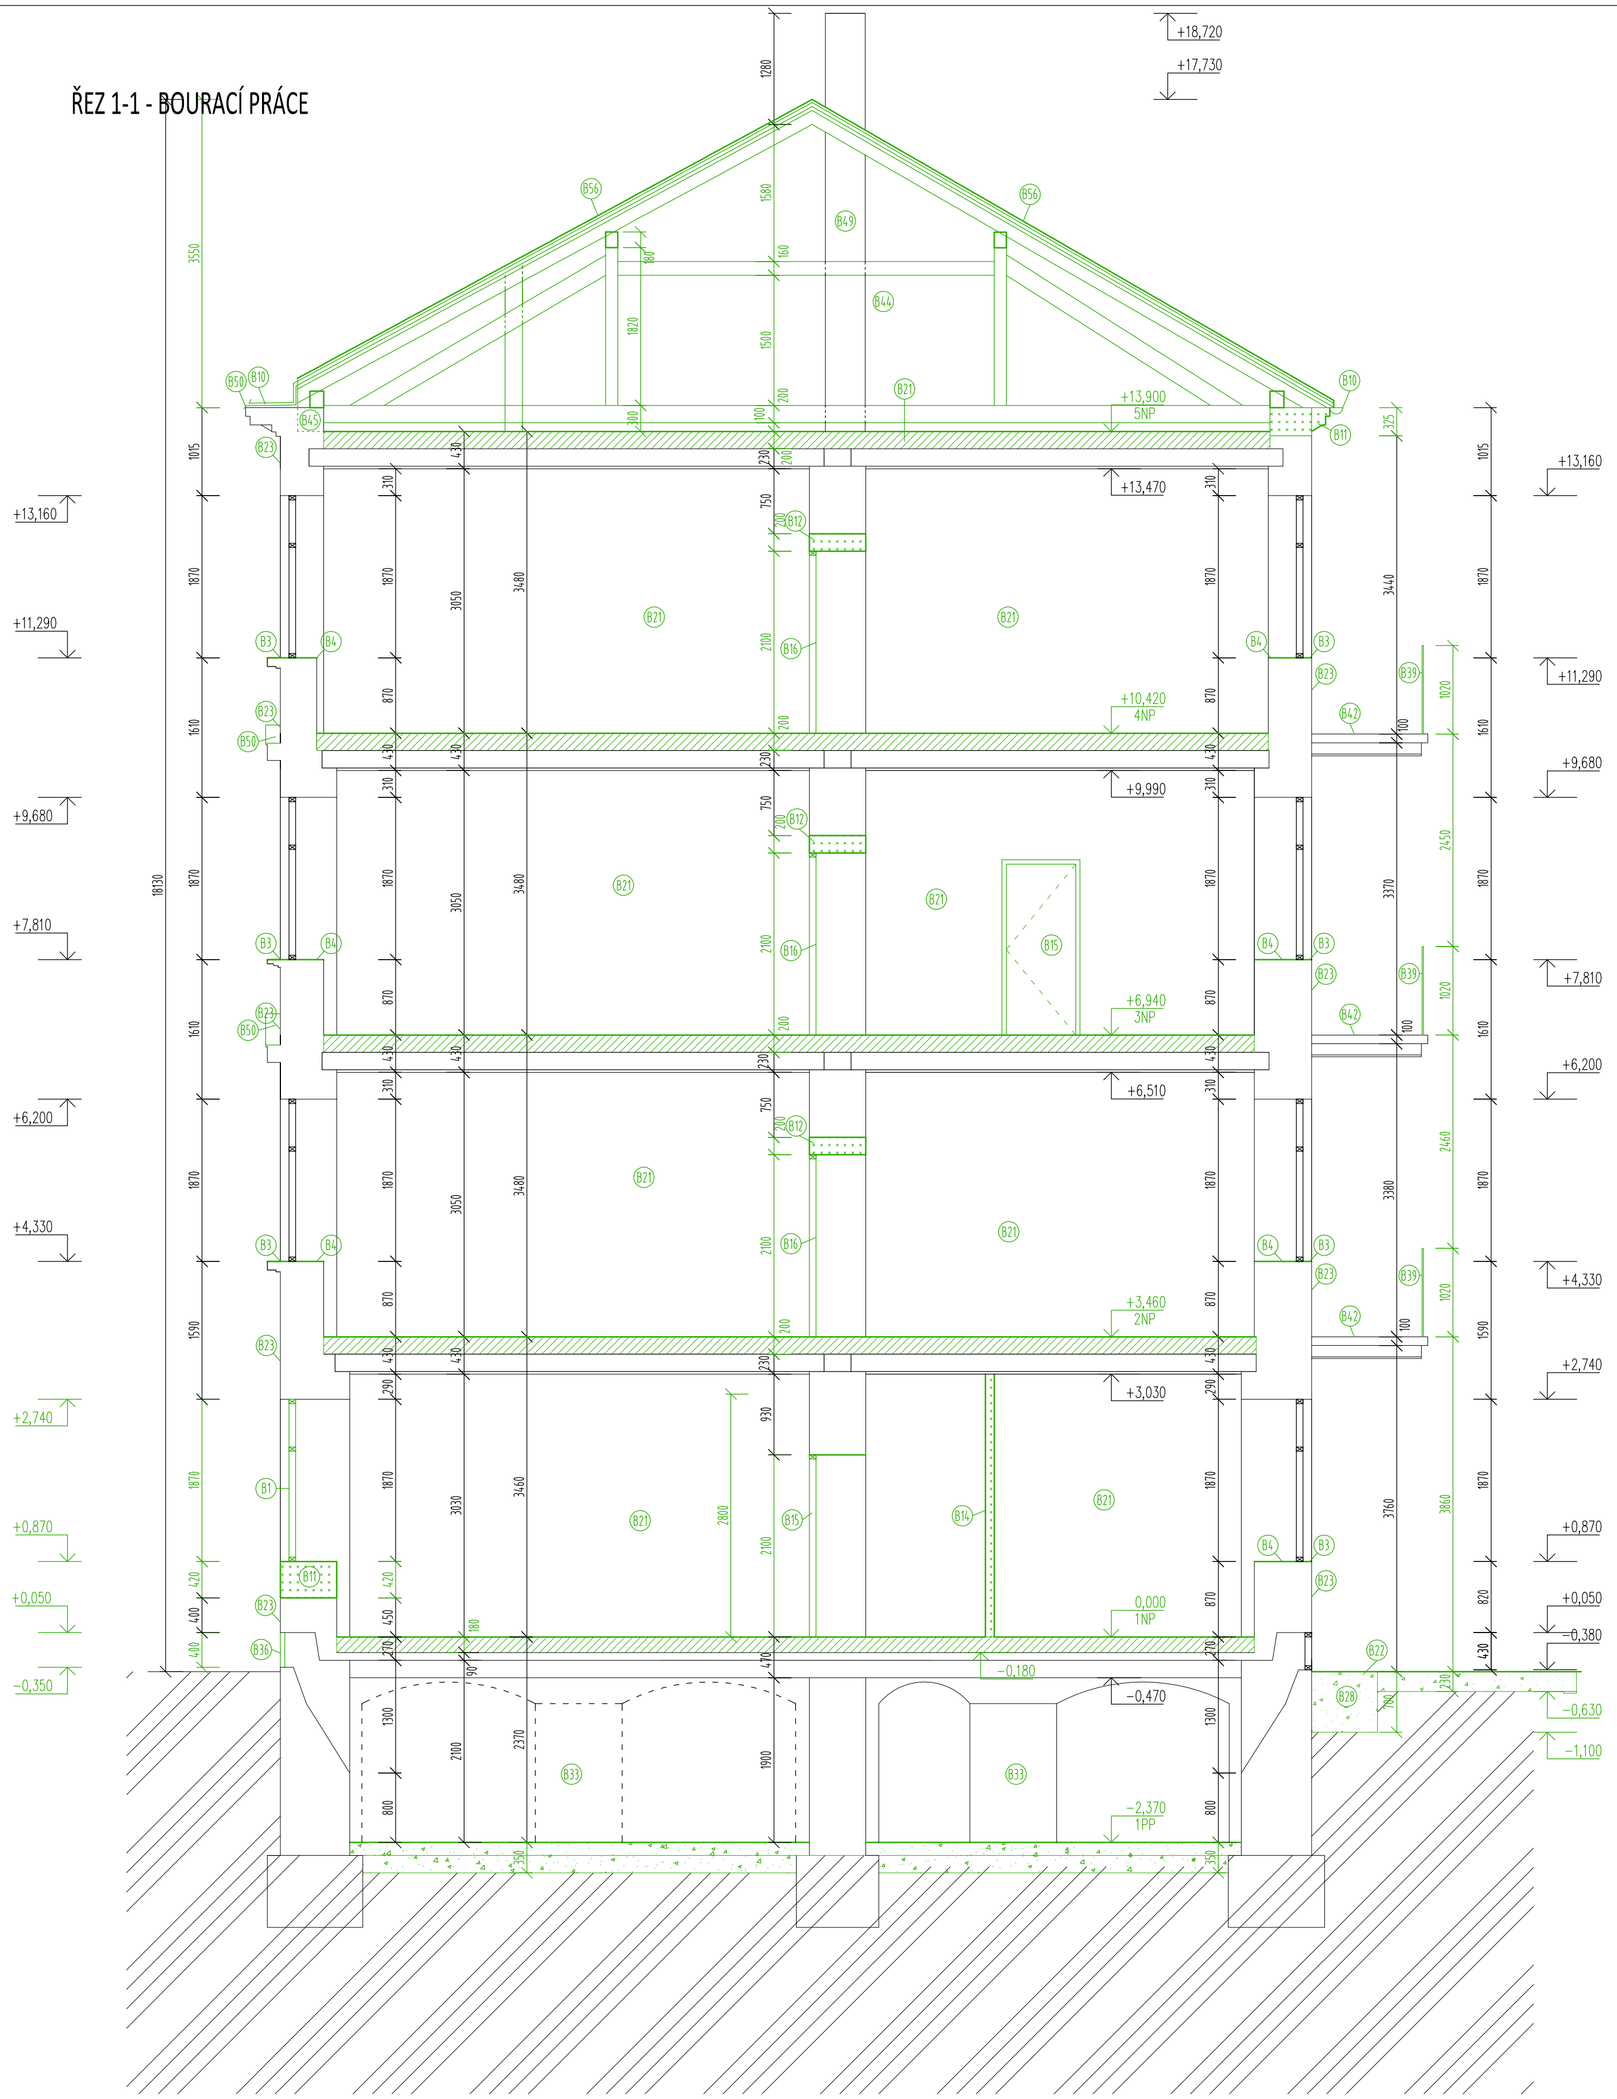

ŘEZ 2-2 - BOURACÍ PRÁCE

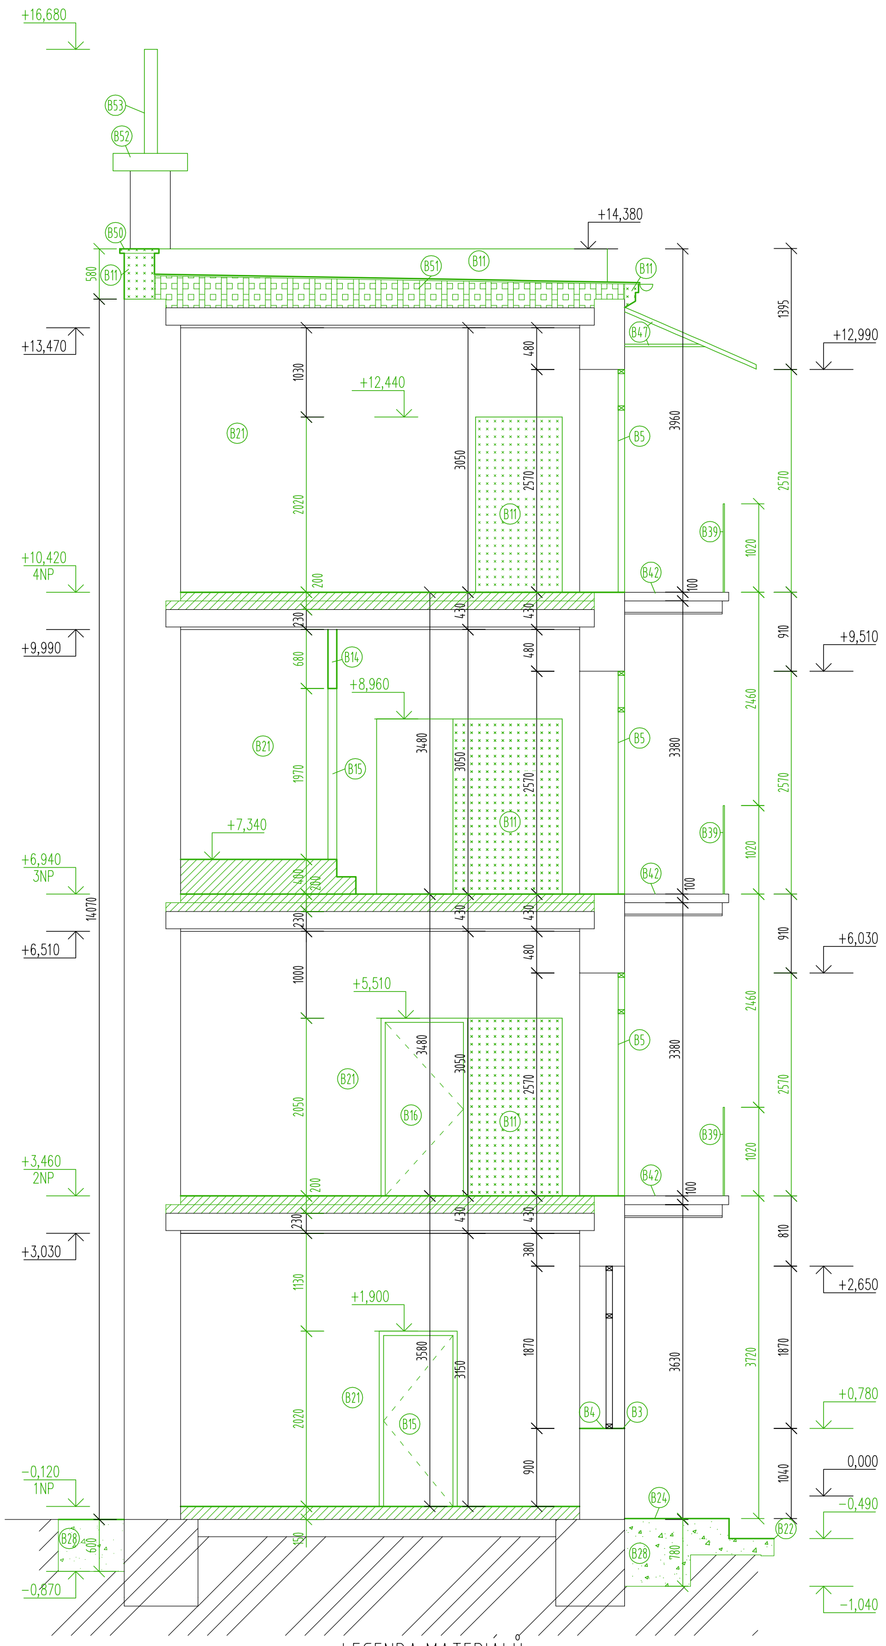

LEGENDA MATERIÁLŮ

- STÁVAJÍCÍ ZDIVO CPP
- BOURANÉ ZDIVO Z CPP, OČISTĚNÍ A POUŽITÍ PRO ZAZDĚNÍ OTVORŮ V NOSNÝCH OBVODOVÝCH A VNITŘNÍCH ZDÍCH
- DEMONTÁŽ SKLADBY PODLAHY AŽ NA NOSNÉ STROPNÍ TRÁMY/KLENBU
- VÝKOP STÁVAJÍCÍHO TERÉNU/UDUSANÉ HLÍNY V 1PP
- BOURANÉ PRVKY/KONSTRUKCE
- STÁVAJCÍCÍ PRVKY/KONSTRUKCE
- ROSTLÝ TERÉN
- BOURÁNÍ SKLADBY STŘECHY AŽ NA NOSNÉ STROPNÍ TRÁMY

LEGENDA STAVEBNÍCH ÚPRAV

B1 DEMONTÁŽ PLASTOVÝCH OKEN A ULOŽENÍ NA PŘEDEM URČENÉ MÍSTO PRO OPĚTOVNÉ OSAZENÍ, OČIŠTĚNÍ POVRCHU V MÍSTĚ UMÍSTĚNÍ PŮVODNÍ VÝPLNĚ OTVORU, ODSTRANĚNÍ VNITŘNÍ OMÍTKY V NADPRAŽÍ A OSTĚNÍ, DEMONTÁŽ VNITŘNÍCH I VNĚJŠÍCH PARAPETŮ NÁSLEDNÉ ZAČIŠTĚNÍ DANÉ PLOCHY

B3 DEMONTÁŽ VNĚJŠÍHO PARAPETU, NÁSLEDNÉ ZAČIŠTĚNÍ DANÉ PLOCHY

B4 DEMONTÁŽ VNITŘNÍHO PARAPETU, ODSTRANĚNÍ VNITŘNÍ OMÍTKY V NADPRAŽÍ A OSTĚNÍ, NÁSLEDNÉ ZAČIŠTĚNÍ DANÉ PLOCHY

B5 DEMONTÁŽ PLASTOVÝCH DVEŘÍ, OČIŠTĚNÍ POVRCHU V MÍSTĚ UMÍSTĚNÍ PŮVODNÍ VÝPLNĚ OTVORU, ODSTRANĚNÍ VNITŘNÍ OMÍTKY V NADPRAŽÍ A OSTĚNÍ

B10 DEMONTÁŽ A LIKVIDACE OKAPOVÉHO SYSTÉMU

B11 VYBOURÁNÍ ZDIVA Z CPP, CPP ULOŽIT NA PŘEDEM URČENÉ MÍSTO PRO DALŠÍ VYUŽITÍ, ZAROVNÁNÍ A ZAČIŠTĚNÍ HRAN BOURANÉHO OTVORU

B12 VYBOURÁNÍ PÁSU PRO OSAZENÍ NOVÉHO PŘEKLADU, BOURÁNÍ NA ETAPY PŘI OSAZOVÁNÍ PŘEKLADU, PŘESAH MIN. 125/150 mm (DLE DANÉHO TYPU PŘEKLADU) NA OBĚ STRANY OD HRANY BOURANÉHO OTVORU

B14 VYBOURÁNÍ PŘÍČKY

B15 DEMONTÁŽ INTERIÉROVÝCH DVEŘÍ, OCELOVÝCH ZÁRUBNÍ, OČIŠTĚNÍ POVRCHU V MÍSTĚ UMÍSTĚNÍ PŮVODNÍ VÝPLNĚ OTVORU, ODSTRANĚNÍ OMÍTKY V NADPRAŽÍ A OSTĚNÍ, NÁSLEDNÉ ZAČIŠTĚNÍ DANÉ PLOCHY, DEMONTÁŽ STÁVAJÍCÍHO DVEŘNÍHO PRÁHU

B16 DEMONTÁŽ INTERIÉROVÝCH DVEŘÍ, OBLOŽKOVÝCH ZÁRUBNÍ, OČIŠTĚNÍ POVRCHU V MÍSTĚ UMÍSTĚNÍ PŮVODNÍ VÝPLNĚ OTVORU, ODSTRANĚNÍ OMÍTKY V NADPRAŽÍ A OSTĚNÍ, NÁSLEDNÉ ZAČIŠTĚNÍ DANÉ PLOCHY, DEMONTÁŽ STÁVAJÍCÍHO DVEŘNÍHO PRÁHU

B21 POVRCHOVÉ ÚPRAVY INTERIÉRU: V CELÉ PLOŠE MÍSTNOSTI VYBOURÁNÍ PODLAHY AŽ NA NOSNOU KONSTRUKCI, PŘÍPADNĚ ZÁKLOP NOSNÉ K-CE, OŠKRABÁNÍ VNITŘNÍCH OMÍTEK AŽ NA NOSNOU K-CI, ODSTRANĚNÍ PODHLEDOVÝCH ÚPRAV, NESOUDRŽNÝCH ČÁSTÍ POVRCHOVÉ ÚPRAVY STROPU, ZAČIŠTĚNÍ TĚCHTO PLOCH

B22 ROZEBRÁNÍ A ODSTRANĚNÍ BETONOVÉ DLAŽBY V CELÉ PLOŠE DVORNÍ OBLASTI, ODSTRANĚNÍ OBRUBNÍKŮ, ODSTRANĚNÍ ROZNÁŠECÍCH A LOŽNÝCH VRSTEV POD DANOU DLAŽBOU, ODSTRANĚNÍ VPUSTI ULOŽENÉ V DLAŽBĚ

B23 ODSTRANĚNÍ NESOUDRŽNÝCH, NEBO VLHKÝCH, ČÁSTÍ OMÍTKY VNĚJŠÍCH ZDÍ, ZAČIŠTĚNÍ TĚCHTO PLOCH

B24 VYBOURÁNÍ STÁVAJÍCÍCH ZPEVNĚNÝCH PLOCH, ODSTRANĚNÍ ROZNÁŠECÍCH A LOŽNÝCH VRSTEV PRO DANÉ PLOCHY AŽ NA ROSTLOU ZEMINU

B27 ODSTRANĚNÍ ROZVODNÍ SKŘÍNĚ

B28 ODKOP STÁVAJÍCÍ ZEMINY PRO ZATAŽENÍ ZATEPLOVACÍHO SYSTÉMU POD TERÉN + PRO SANACI, HYDROIZOLACI, STAVBY. ODKOP PŮVODNÍ ZEMINY DO HLOUBKY 600 mm, ŠÍŘKA VÝKOPU 760 mm OD OBVODOVÉ KONSTRUKCE

B29 ODKOP STÁVAJÍCÍ ZEMINY V OBLASTI MEZI ZÁKLADOVOU RÝHOU PRO HLINÍKOVOU SYSTÉMOVOU KONSTRUKCI A VÝKOPEM PRO DOJEZD VÝTAHU

B33 POVRCHOVÉ ÚPRAVY INTERIÉRU: V CELÉ PLOŠE MÍSTNOSTI VYBRÁNÍ ZEMINY DO HLOUBKY MIN. 230 mm, OČIŠTĚNÍ KLENEB A STĚN NA CPP PŘÍPADNÉ OŠKRABÁNÍ VNITŘNÍCH OMÍTEK AŽ NA NOSNOU K-CI

B36 DEMONTÁŽ VÝPLNĚ OTVORU, OČIŠTĚNÍ POVRCHU V MÍSTĚ UMÍSTĚNÍ PŮVODNÍ VÝPLNĚ OTVORU

B39 DEMONTÁŽ ZÁBRADLÍ

B42 OČIŠTĚNÍ POVRCHU PAVLAČE V CELÉ PLOŠE, ODSTRANĚNÍ NESOUDRŽNÝCH ČÁSTÍ A ZAČIŠTĚNÍ VZNIKLÝCH TRHLIN (NEROVNOSTÍ)

B44 ROZEBRÁNÍ A ODSTRANĚNÍ PRVKŮ KROVU- VČETNĚ VŠECH KROKVÍ, TRÁMŮ, VAZNIC

B45 VYSEKÁNÍ DUTIN PRO OSAZENÍ OCELOVÉ KONSTRUKCE DO VYZDÍVKY POD POZEDNICÍ

B47 ODSTRANĚNÍ STŘÍŠKY NAD PAVLAČÍ, OCELOVÁ KONSTRUKCE KOTVENA DO OBVODOVÉ ZDI + KRYTINA (VLNITÝ PLECH)

B49 OŠKRABÁNÍ VNITŘNÍCH OMÍTEK AŽ NA NOSNOU K-CII KOMÍNOVÉHO TĚLESA, ZAČIŠTĚNÍ TĚCHTO PLOCH, ODSTRANĚNÍ KRYTŮ PRO VYMETACÍ OTVORY

B50 DEMONTÁŽ KLEMPÍŘSKÝCH PRVKŮ

B51 ODSTRANĚNÍ ASFALTOVÉHO STŘEŠNÍHO PLÁŠTĚ, DEMONTÁŽ VŠECH PODKLADNÍCH VRSTEV AŽ NA NOSNOU KONSTRUKCI TRÁMOVÉHO STROPU

B52 ODSTRANĚNÍ VRCHNÍ ROZŠÍŘENÉ BETONOVÉ DESKY KOMÍNU

B53 DEMONTÁŽ NEREZOVÝCH NÁSTAVCŮ KOMÍNOVÝCH TĚLES, ODSTRANĚNÍ KOMPLETNÍ INSTALACE KOMÍNOVÉHO NÁSTAVCE

B56 DEMONTÁŽ STŘEŠNÍ KRYTINY A ULOŽENÍ NA MÍSTO K TOMU PŘEDEM URČENÉ PRO OPĚTOVNÉ POUŽITÍ. ULOŽENÍ POUZE TAŠEK, HŘEBENÁČE A NÁROŽÍ/ÚŽLABÍ SE ODSTRAŇUJE

POZNÁMKA

- ZATEPLOVACÍ SYSTÉM ETICS PROVEDEN V KVALITATIVNÍ TŘÍDĚ A
- ZHOTOVITEL STAVBY ZODPOVÍDÁ ZA DODRŽOVÁNÍ BOZP, PO A OSTATNÍCH PRÁVNÍCH PŘEDPISŮ A NOREM ČSN PŘI PROVÁDĚNÍ DÍLA NAPŘ. ZÁK. Č. 350/2012 SB. (STAVEBNÍ ZÁKON) A VYHLÁŠKA Č. 268/2009 SB. O TECHNICKÝCH POŽADAVCÍCH STAVBY
- ZHOTOVITEL STAVBY JE POVINEN SI VÝMĚRY PŘEMĚŘIT PŘÍMO NA STAVBĚ PŘED ZAHÁJENÍM STAVBY

±0,000 = 206,020 m n.m. Bpv

CHRÁNĚNO AUTORSKÝM ZÁKONEM – zákon č.121/2000 Sb. –

zodpovědný projektant	Ing. Vít Ševčík	
vypracoval	Ing. Marek Uhrinec	
investor	Statutární město Brno, městská část Brno-střed Dominikánská 2, 601 69 Brno	
okce	PROJEKTOVÁ DOKUMENTACE - VÍDEŇSKÁ 229/11, BRNO - REKONSTRUKCE DOMU	
	D.1.1 ARCHITEKTONICKO-STAVEBNÍ ŘEŠENÍ	
obsah výkresu	ŘEZ 1-1, 2-2 - BOURACÍ PRÁCE	

MENHIR PROJEKT
Horní 32, 639 00 Brno, tel: 604 200 092

formát	6xA4
datum	08/2018
stupěn dokumentace	DPS
měřítko	1:50
číslo výkresu	D.1.1.07