



DOKUMENTACE ZDOLÁVÁNÍ POŽÁRU, operativní karta

- 1.PP = celé patro / BÍLÁ VÝMALBA

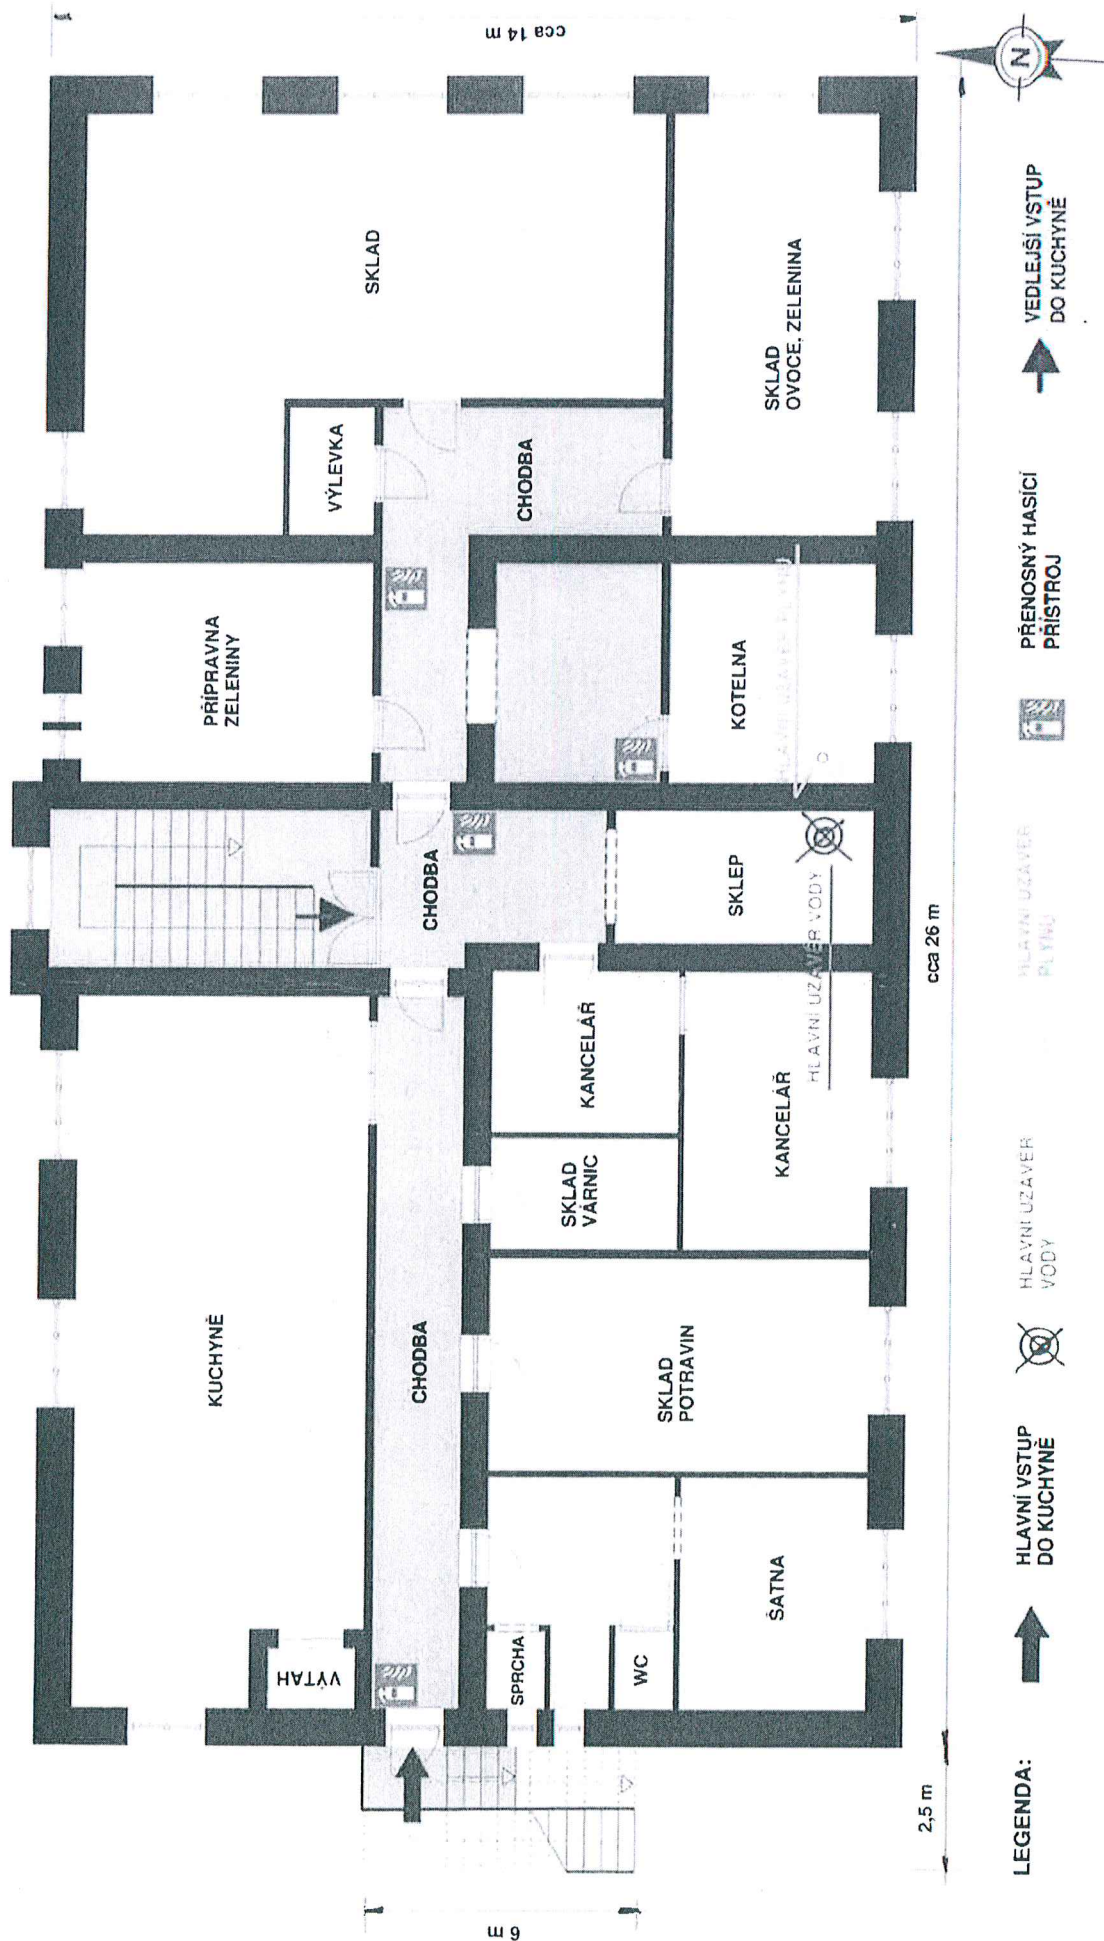

LEGENDA:

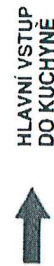

ZPRACOVALA: NEČASOVÁ IVONA
Z-TPO-23/2008


MATEŘSKÁ ŠKOLA ZDISLAVA, BRNO,
PELLICOVA 4, příspěvková organizace

MĚŘÍTKO:
ATYP

OPERATIVNÍ KARTA,
grafická část

DOKUMENTACE ZDOLÁVÁNÍ POŽÁRU, operativní karta

1.NP DŘEVNÁ VÝMALBA

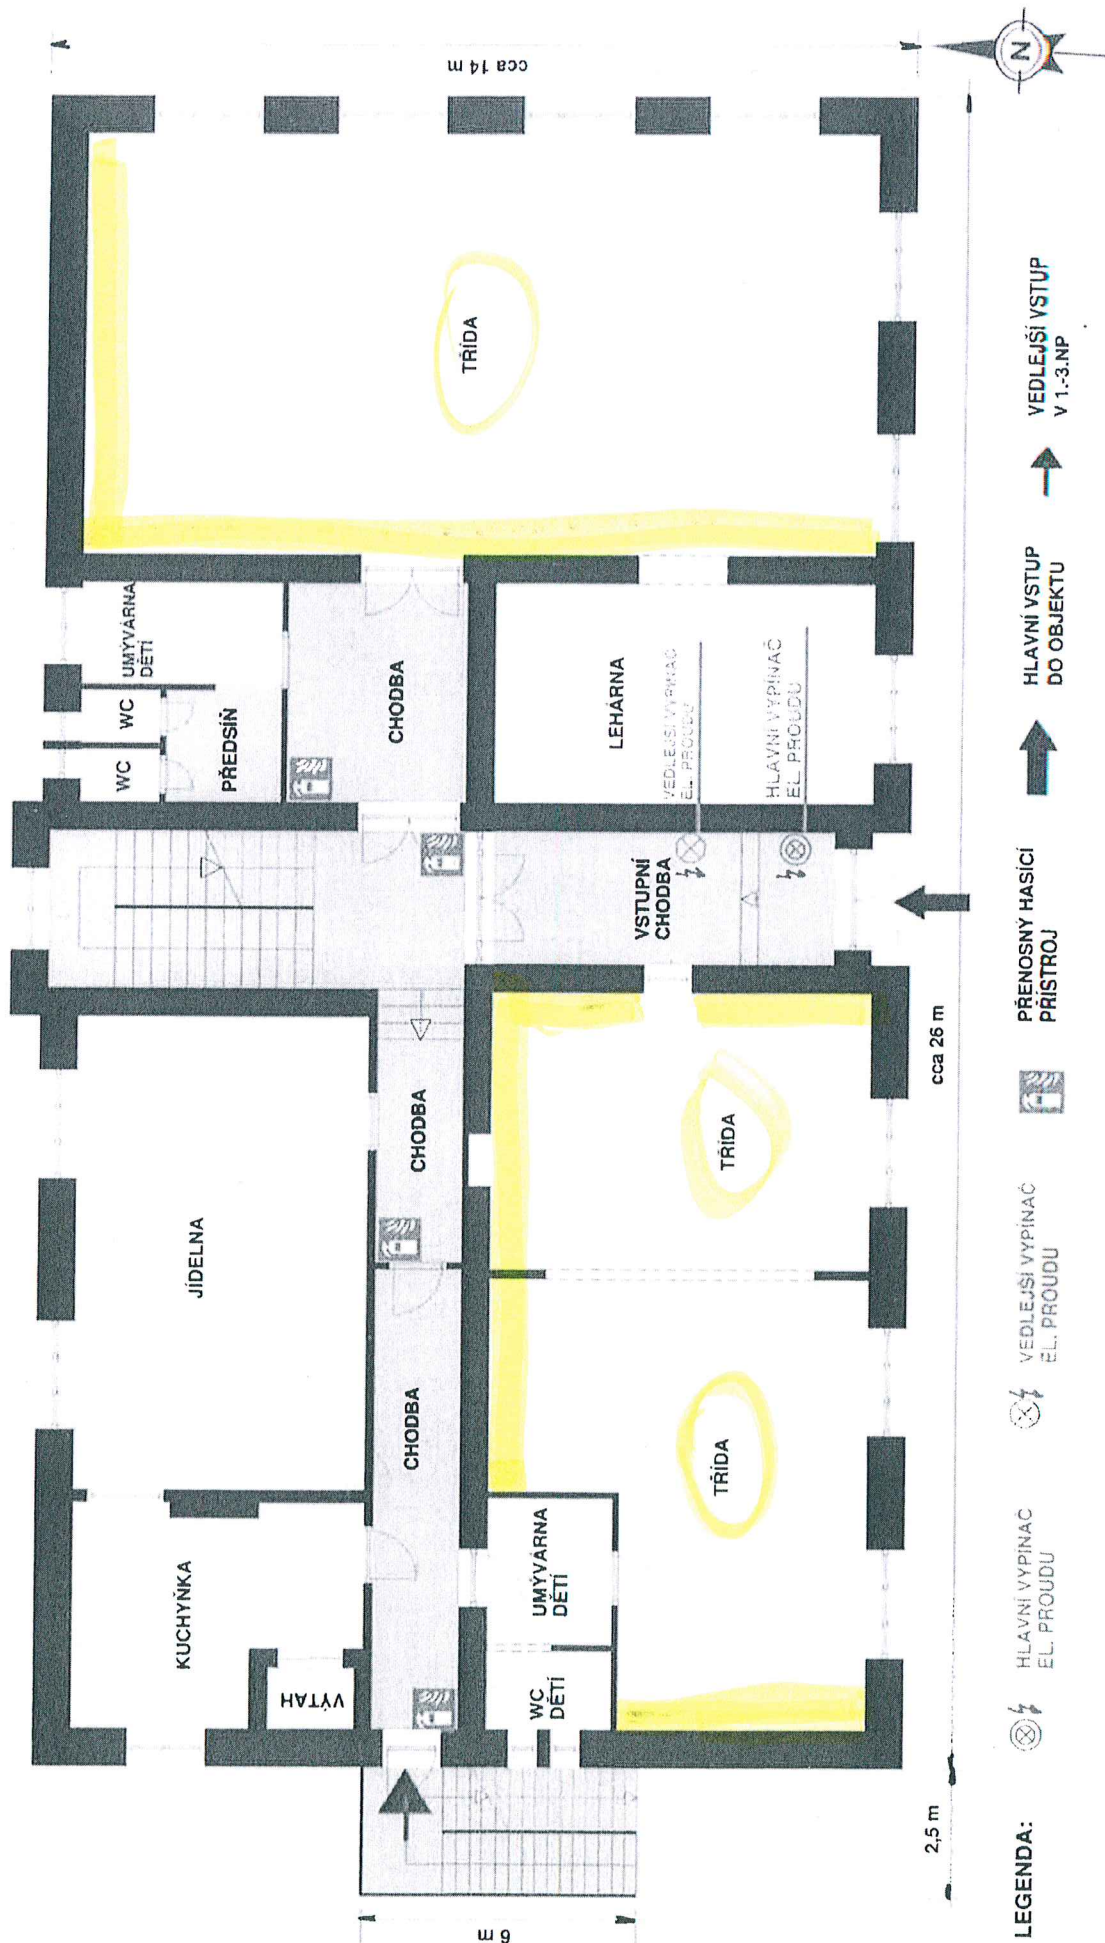

ZPRACOVALA: NEČASOVÁ IVONA
Z-TPO-23/2008


MATERSKÁ ŠKOLA ZDISLAVA, BRNO 602 00,
PELLICOVA 4, příspěvková organizace

MĚŘÍTKO:
ATYP

OPERATIVNÍ KARTA,
grafická část

DOKUMENTACE ZDOLÁVÁNÍ POŽÁRU, operativní karta

- 2.NP DŘEVNÁ VÝMALBA

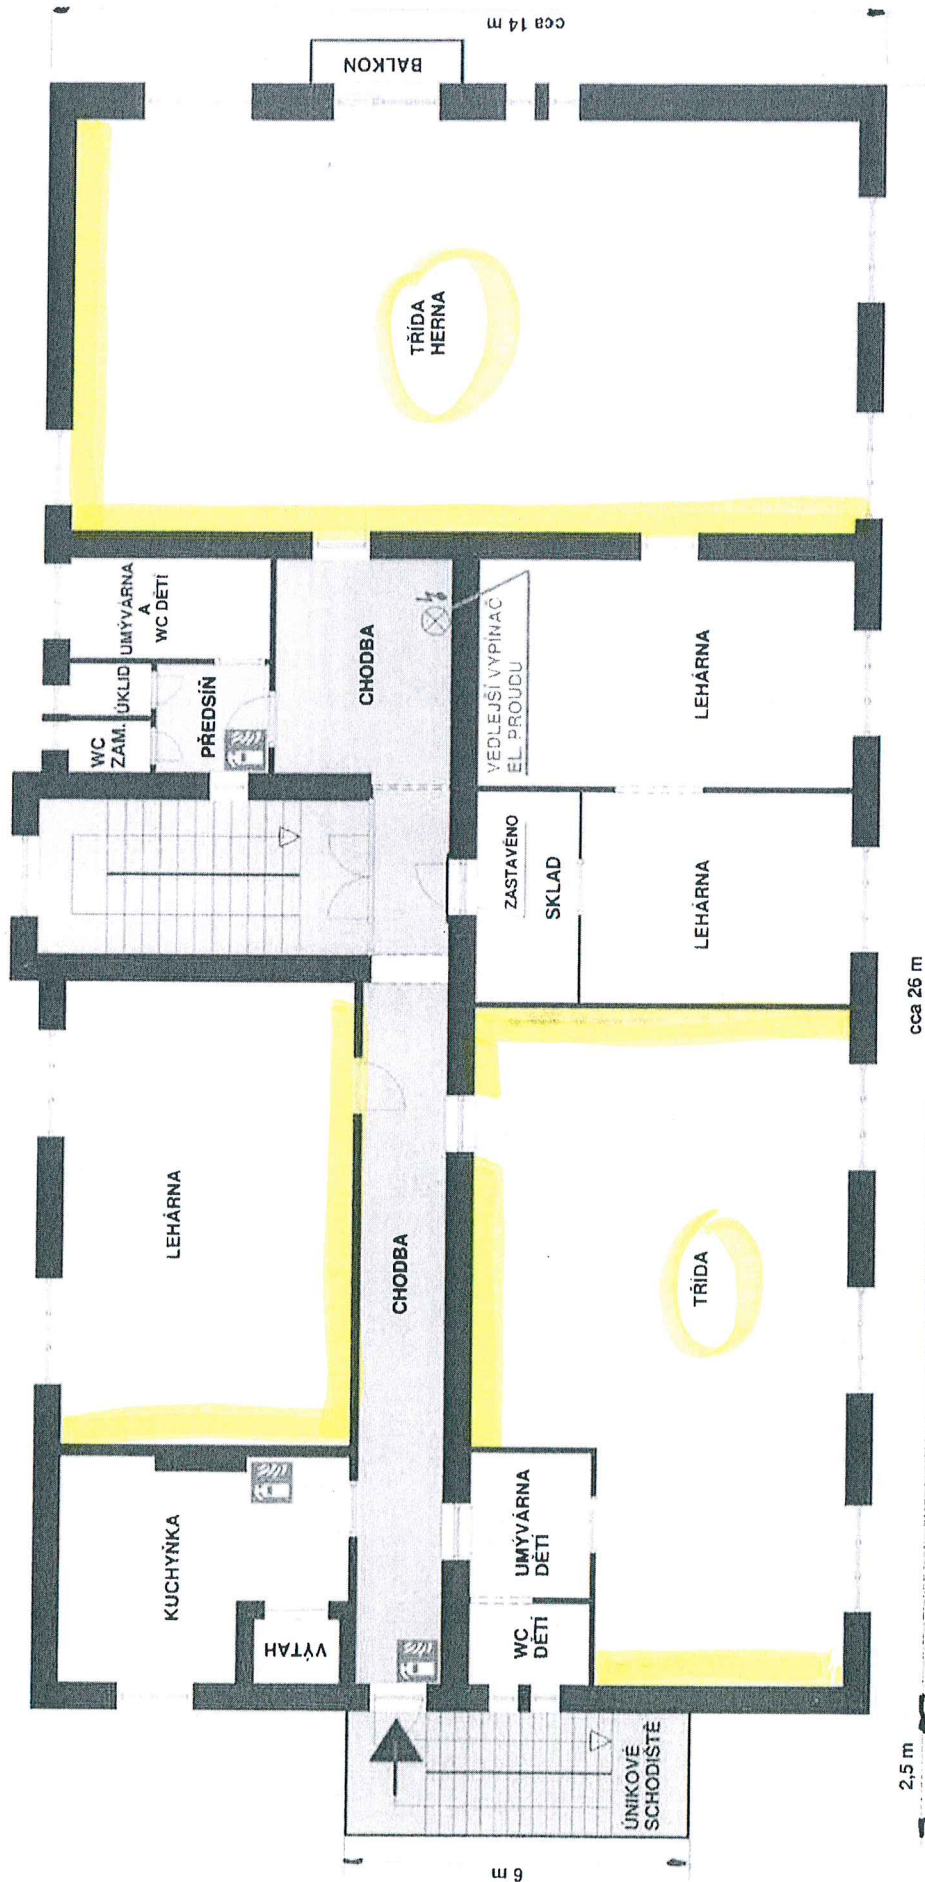

ZPRACOVALA: NEČASOVÁ IVONA
Z-TP0 23/2008


MATEŘSKÁ ŠKOLA ZDISLAVA,
BRNO, PELLICOVA 4, příspěvková organizace

MĚŘÍTKO:
A1:1000

OPERATIVNÍ KARTA,
grafická část

DOKUMENTACE ZDOLÁVÁNÍ POŽÁRU, operativní karta

- 3.NP = stejná výmačka jako v 2.NP

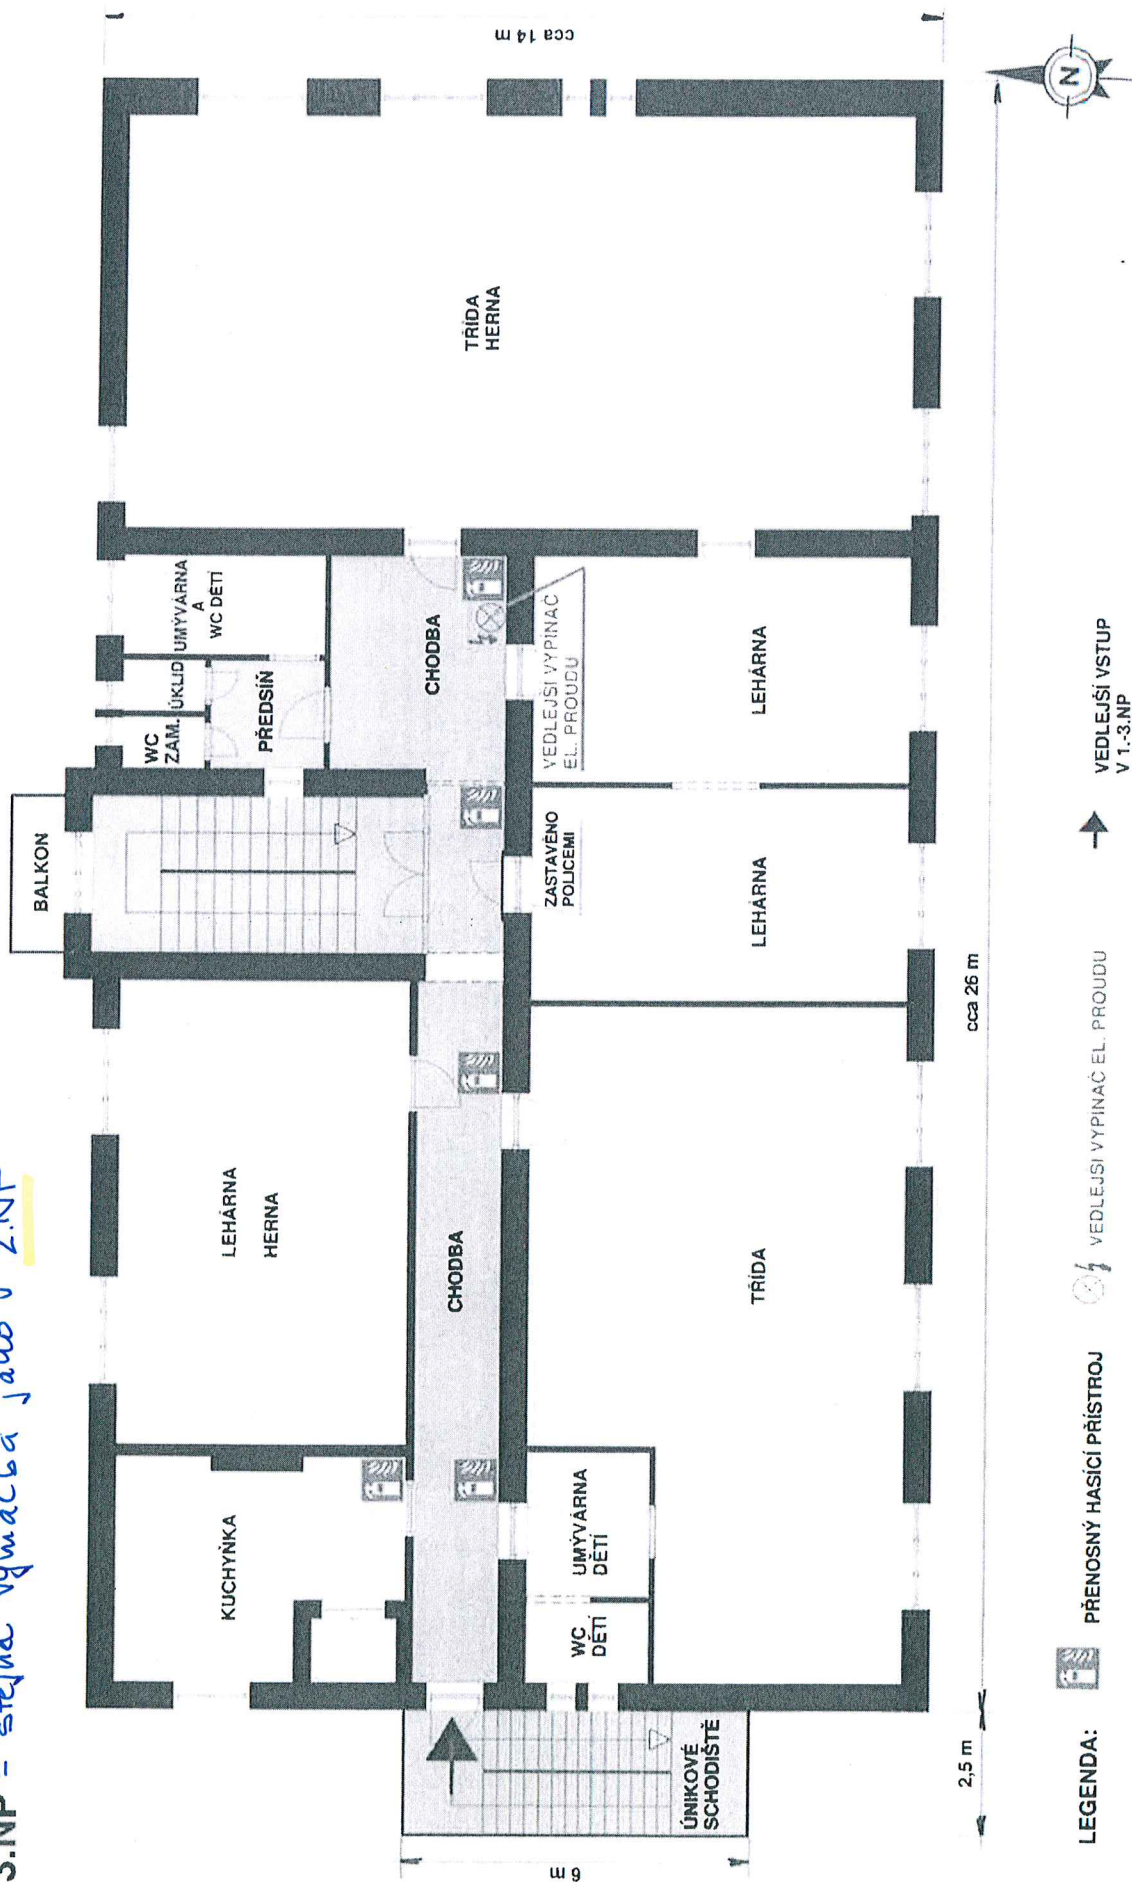

ZPRACOVALA: NEČASOVÁ IVONA
Z-TPO 23/2008


MATEŘSKÁ ŠKOLA ZDISLAVA, BRNO 602 00,
PELLICOVA 4, příspěvková organizace

MĚŘÍTKO:
ATYP

OPERATIVNÍ KARTA,
grafická část

DOKUMENTACE ZDOLÁVÁNÍ POŽÁRU, operativní karta

- 4.NP = celé patro / BÍLÁ VÝMALBA

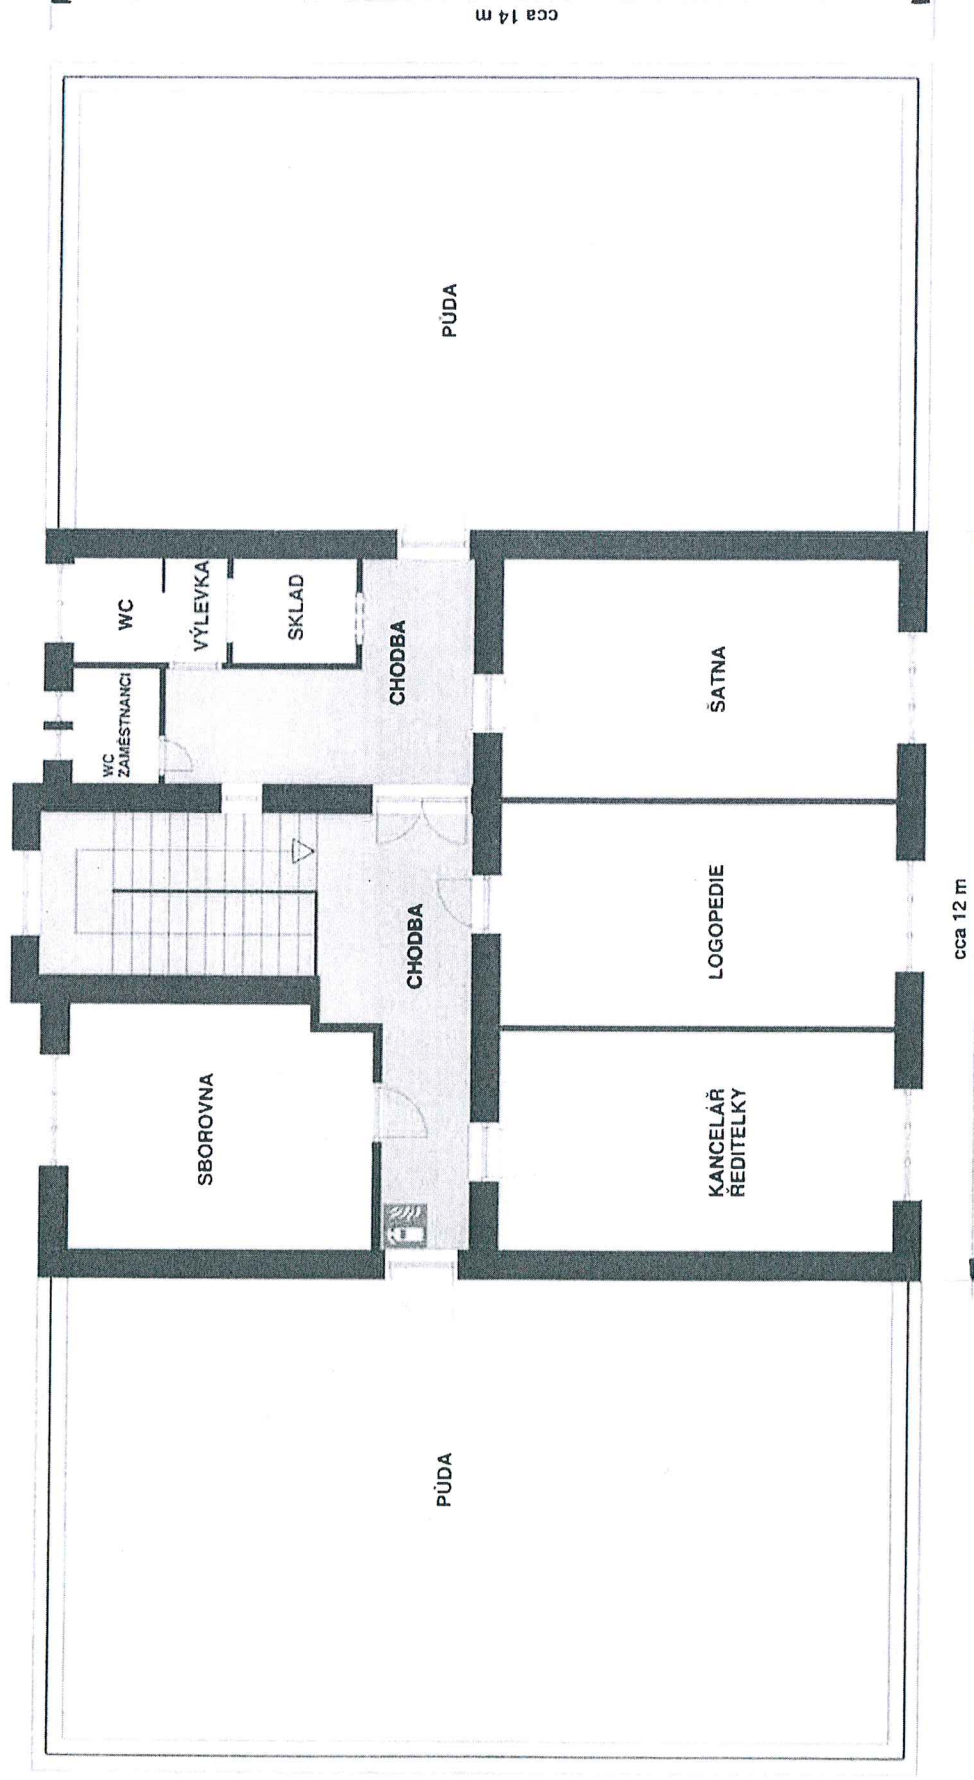

LEGENDA:

PŘENOSNÝ HASÍCÍ PŘÍSTROJ



ZPRACOVALA: NEČASOVÁ IVONA
Z-TPO-23/2008

MATEŘSKÁ ŠKOLA ZDISLAVA, BRNO 602 00,
PELLICOVA 4, příspěvková organizace,

MĚŘÍTKO:
A1:1p

OPERATIVNÍ KARTA,
grafická část