


## SITUACE

MATEŘSKÁ ŠKOLA ZDISLAVA, BRNO 602 00, PELLICOVA 4, příspěvková organizace

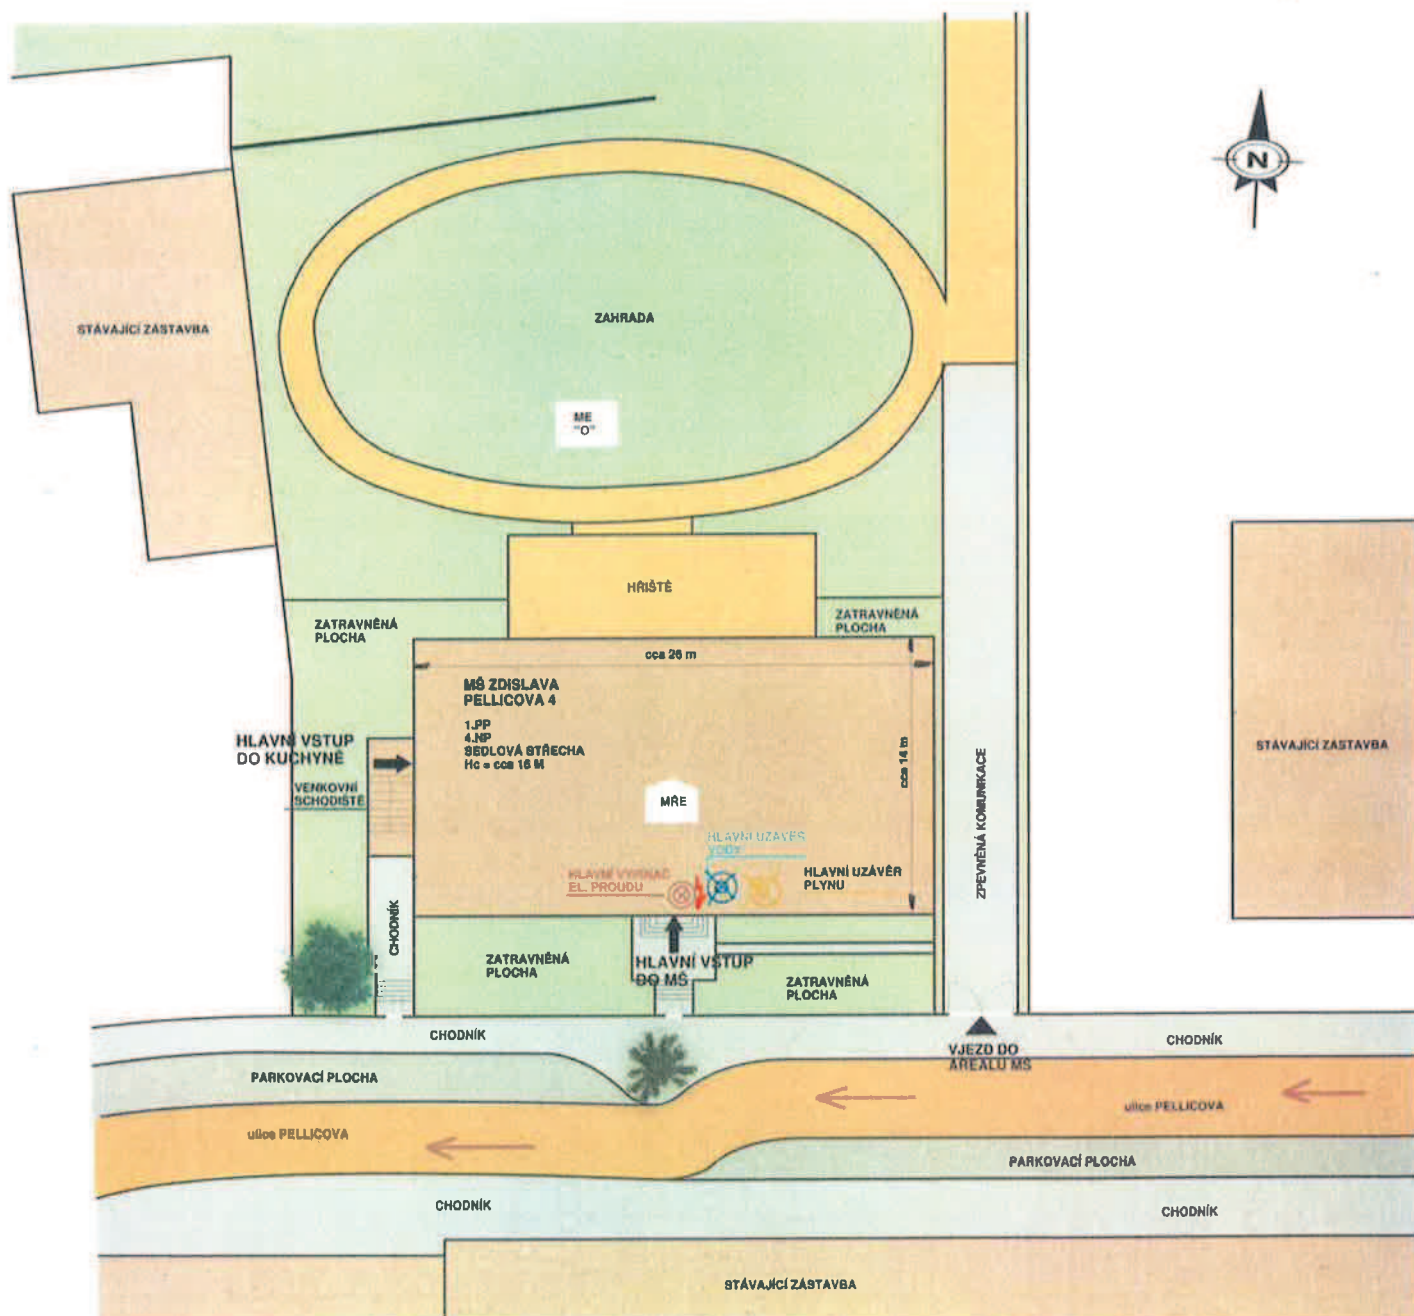

1.PP - KUCHYNĚ - ŠKOLNÍ JÍDELNA BRNO - SAMOSTATNÝ SUBJEKT - HLAVNÍ VCHOD POD VENKOVNÍM SCHODIŠTĚM

1.NP - 3.NP - VSTUP MOŽNÝ Z VENKOVNÍHO ÚNIKOVÉHO SCHODIŠTĚ

ulice PELLICOVA JE JEDNOSMĚRNÁ S VJEZDEM Z ULICE HUSOVA