

LEGENDA MÍSTNOSTÍ

OZN.	NÁZEV	PODLAHA	STĚNY	STROP	PLOCHA [m²]	S.V. [m]	POZNÁMKA
101	KOMORA	PVC	ŠTUKOVÁ OMÍTKA	ŠTUKOVÁ OMÍTKA	2,14	2,790	PVC LIŠTA
102	WC	KERAMICKÁ DLAŽBA	ŠTUKOVÁ OMÍTKA	ŠTUKOVÁ OMÍTKA	1,24	2,780	KER. OBKLAD V=1600 mm
103	KUCHYŇ	PVC	ŠTUKOVÁ OMÍTKA	ŠTUKOVÁ OMÍTKA	12,29	2,800	OBKL. STĚNY 900-1400 mm
104	POKOJ 1	PARKETY	ŠTUKOVÁ OMÍTKA	ŠTUKOVÁ OMÍTKA	19,72	2,810	DŘEVĚNÁ LIŠTA
105	POKOJ 2	PARKETY	ŠTUKOVÁ OMÍTKA	ŠTUKOVÁ OMÍTKA	22,74	2,800	DŘEVĚNÁ LIŠTA
106	POKOJ 3	PVC	ŠTUKOVÁ OMÍTKA	ŠTUKOVÁ OMÍTKA	16,25	2,800	PVC LIŠTA
107	KOUPELNA	KERAMICKÁ DLAŽBA	ŠTUKOVÁ OMÍTKA	ŠTUKOVÁ OMÍTKA	5,24	2,800	KER. OBKLAD V=2100 mm
108	CHODBA	PVC	ŠTUKOVÁ OMÍTKA	ŠTUKOVÁ OMÍTKA	3,67	2,800	PVC LIŠTA
109	BALKON	KERAMICKÁ DLAŽBA	ŠTUKOVÁ OMÍTKA	–	1,55	–	SKL. 80 mm

LEGENDA ZAŘÍZENÍ:

1. KONDENZAČNÍ PLYNOVÝ KOTEL

- VESTAVĚNÝ 55L ZÁSOBNÍK, VE SPODNÍ ČÁSTI
- KOTEL, KTERÝ MÁ OHŘEV TEPLÉ VODY V KOMBINACI S VYSOKOU EFEKTIVITOU
- PRŮTOKOVÝ OHŘÍVAČ TEPLÉ VODY
- OKAMŽITÁ A ÚSPORNÁ DODÁVKA TEPLÉ VODY

LEGENDA ZAŘÍZENÍ:

- WC** KLOZET ZÁVĚSNÝ
U UMYVADLO SE STOJÁNKOVOU BATERIÍ
S SPRCHOVÝ KOUT
DJ KUCHYŇSKÝ DŘEZ
MN MYČKA – PŘÍPRAVA
AP AUTOMATICKÁ PRAČKA – PŘÍPRAVA

LEGENDA POTRUBÍ:

- STUDENÁ VODA —
TEPLÁ VODA —

HLAVNÍ PROJEKTANT:



Energy Benefit Centre a.s.
Křenova 438/3, 162 00 Praha 6
tel.: +420 270 003 300
e-mail: kontakt@energy-benefit.cz
internet: www.energy-benefit.cz

ZPRACOVATEL ČÁSTI:

Vypracoval:
Aleš Veselý
Zodpovědný projektant:
Ing. Jan Košner, Ph.D.

PROJEKT:

Projektová dokumentace na opravu bytů – etapa 1/2017
BAYEROVA 7 BYT Č.4

STAVEBNÍK:

Statutární město Brno, městská část Brno – střed
Dominikánská 2, 601 69 Brno

ČÁST, PROFESE:


ZDRAVOTNĚ TECHNICKÉ INSTALACE

VÝKRES:

PŮDORYS BYTU Č.4 – VODOVOD

razítko a podpis

Zakázkové číslo:		Paré:
170090		
Datum:		
13.07.2017		
Část:	Stupeň:	Změna:
D.1.4a	DSP	00
Č.výkr.:	Formát:	Měřítko:
01	2 x A4	1:50

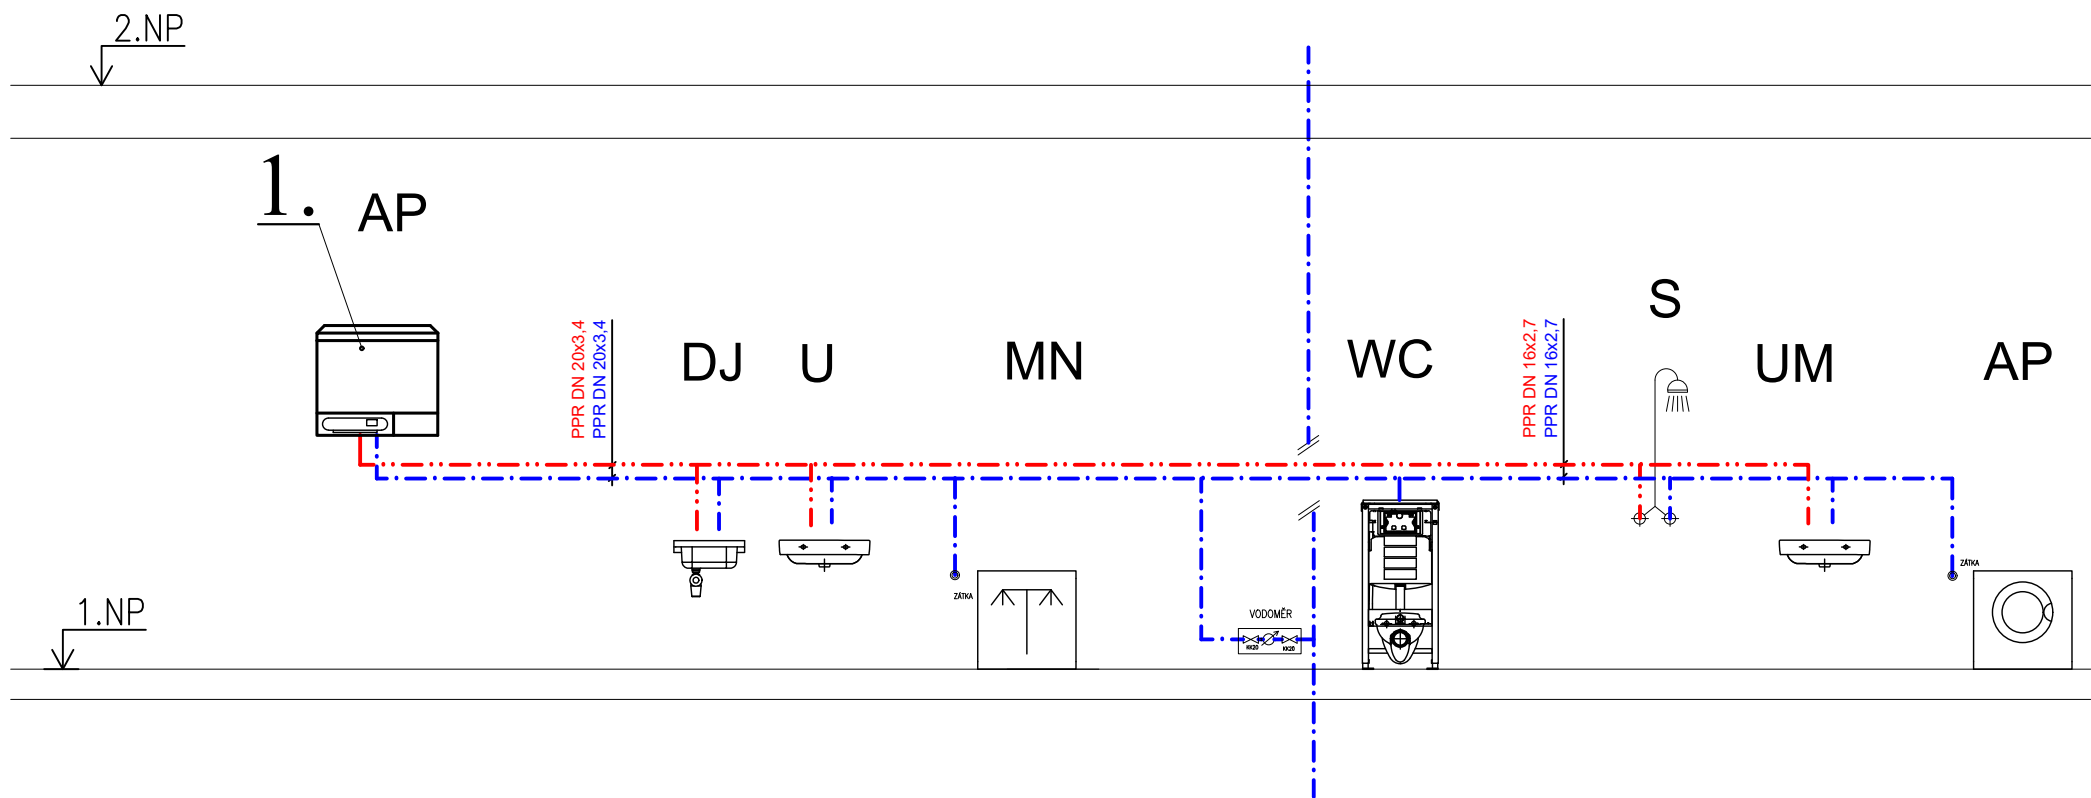

LEGENDA ZAŘÍZENÍ:

1. KONDENZAČNÍ PLYNOVÝ KOTEL

- VESTAVĚNÝ 55L ZÁSObNÍK, VE SPODní ČÁSTI
- KOTEL, KTERÝ MÁ OHŘEV TEPLÉ VODY V KOMBINACI S VYSOKOU EFEKTIVITOU
- PRŮTOKOVÝ OHŘÍVAČ TEPLÉ VODY
- OKAMŽITÁ A ÚSPORNÁ DODÁVKA TEPLÉ VODY

LEGENDA ZAŘÍZENÍ:

- WC KLOZET ZÁVĚSNÝ
U UMYVADLO SE STOJÁNKOVOU BATERIÍ
S SPRCHOVÝ KOUT
DJ KUCHYŇSKÝ DŘEZ
MN MYČKA - PŘÍPRAVA
AP AUTOMATICKÁ PRAČKA - PŘÍPRAVA

LEGENDA POTRUBÍ:

- STUDENÁ VODA
TEPLÁ VODA

POZNÁMKA :

- VEŠKERÉ MÍRY JE NUTNO UPŘESNIT PŘI REALIZACI
- POTRUBÍ PRO ZAŘÍZOVACÍ PŘEDMĚTY Z PLASTU PPR
- POTRUBÍ BUDE OPATŘENO TEPELNOU IZOLACÍ

HLAVNÍ PROJEKTANT:



Energy Benefit Centre a.s.
Křenova 438/3, 162 00 Praha 6
tel.: +420 270 003 300
e-mail: kontakt@energy-benefit.cz
internet: www.energy-benefit.cz

ZPRACOVATEL ČÁSTI:

Vypracoval:
Aleš Veselý
Zodpovědný projektant:
Ing. Jan Košner, Ph.D.

PROJEKT:

Projektová dokumentace na opravu bytů – etapa 1/2017
BAYEROVA 7 BYT Č.4

STAVEBNÍK:

Statutární město Brno, městská část Brno – střed
Dominikánská 2, 601 69 Brno

ČÁST, PROFESE:


ZDRAVOTNĚ TECHNICKÉ INSTALACE

VÝKRES:

SCHÉMA BYTU Č.4 – VODOVOD

razítko a podpis

Zakázkové číslo:		Paré:
170090		
Datum:		
13.07.2017		
Část:	Stupeň:	Změna:
D.1.4a	DSP	00
Č.výkr.:	Formát:	Měřítko:
02	2 x A4	—

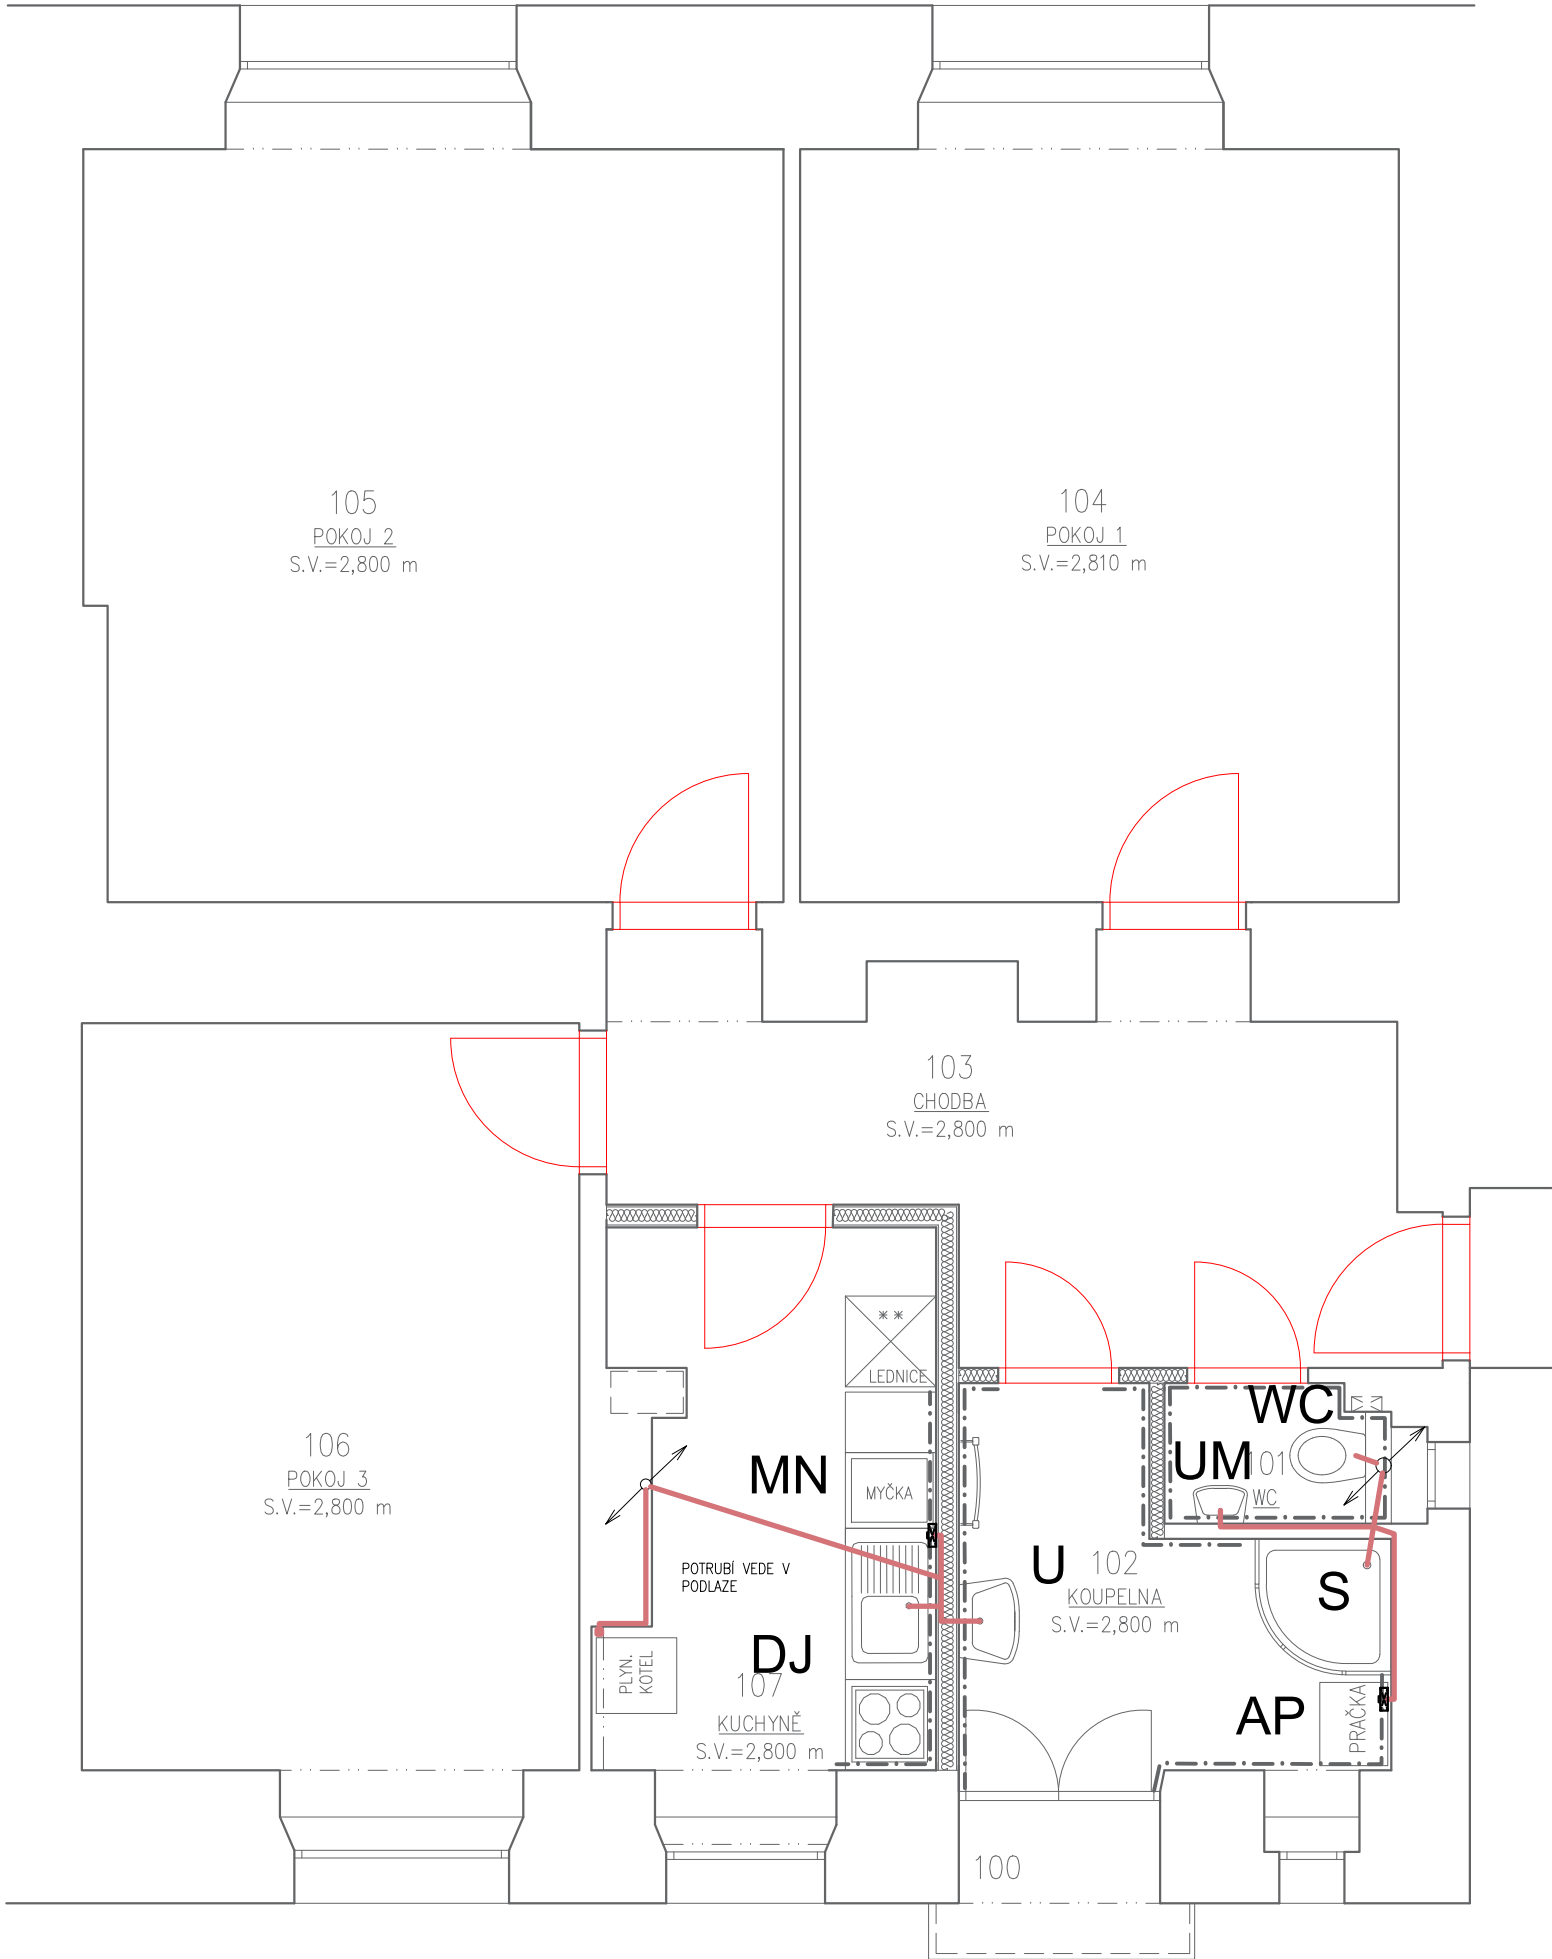

LEGENDA MÍSTNOSTÍ

OZN.	NAZEV	PODLAHA	STĚNY	STŘOP	PLOCHA [m²]	S.V. [m]	POZNÁMKA
101	KOMORA	PVC	ŠTUKOVÁ OMÍTKA	ŠTUKOVÁ OMÍTKA	2,14	2,790	PVC LÍŠTA
102	WC	KERAMICKÁ DLAŽBA	ŠTUKOVÁ OMÍTKA	ŠTUKOVÁ OMÍTKA	1,24	2,780	KER. OBKLAD V=1600 mm
103	KUCHYŇ	PVC	ŠTUKOVÁ OMÍTKA	ŠTUKOVÁ OMÍTKA	12,29	2,800	OBKL. STĚNY 900-1400 mm
104	POKOJ 1	PARKETY	ŠTUKOVÁ OMÍTKA	ŠTUKOVÁ OMÍTKA	19,72	2,810	DŘEVĚNÁ LÍŠTA
105	POKOJ 2	PARKETY	ŠTUKOVÁ OMÍTKA	ŠTUKOVÁ OMÍTKA	22,74	2,800	DŘEVĚNÁ LÍŠTA
106	POKOJ 3	PVC	ŠTUKOVÁ OMÍTKA	ŠTUKOVÁ OMÍTKA	16,25	2,800	PVC LÍŠTA
107	KOUPELNA	KERAMICKÁ DLAŽBA	ŠTUKOVÁ OMÍTKA	ŠTUKOVÁ OMÍTKA	5,24	2,800	KER. OBKLAD V=2100 mm
108	CHODBA 2	PVC	ŠTUKOVÁ OMÍTKA	ŠTUKOVÁ OMÍTKA	3,67	2,800	PVC LÍŠTA
100	BALKON	KERAMICKÁ DLAŽBA	ŠTUKOVÁ OMÍTKA	—	1,55	—	SOKL 80 mm

LEGENDA POTRUBÍ:

- KANALIZAČNÍ POTRUBÍ NAPOJOVACÍ PP– HT
- KANALIZAČNÍ POTRUBÍ – STÁVAJÍCÍ

POZNÁMKA :

VEŠKERÉ MÍRY NUTNO UPŘESNIT PŘI REALIZACI

LEGENDA ZAŘIZOVACÍCH PŘEDMĚTŮ:

- WC

WC MÍSA KERAMICKÁ ZÁVĚSNÁ
HORNÍ HRANA v.400 mm
VODA SV, DN15, v.1000mm
+PODOMÍTKOVÝ MODUL K OBEZDĚNÍ
S INTEGROVANÝM ROHOVÝM VENTILEM
(DODÁVKA VÝROBCE)

- U

UMYVADLO ZÁPUSTNÉ KERAMICKÉ
ŠÍŘKA 540 mm, HORNÍ HRANA v.850 mm
ODPAD DN40, v.530 mm
VODA SV/TV, 2xRV DN15, v.580MM
+BATERIE STOJÁNKOVÁ PÁKOVÁ G 1/2
+UMYVADLOVÝ SIFON VODNÍ DN40 – PLAST
+OVLÁDÁNÍ ODTOKU
+SOUČÁSTI JE ZRCADLO 540x800 mm
- DJ

DŘEZ GRANITOVÝ JEDNODUCHÝ
HORNÍ HRANA v.900 mm
ODPAD DN50, v.450mm
VODA SV/TV, 2xRV DN15, v.580 mm
+BATERIE STOJÁNKOVÁ PÁKOVÁ G 1/2
+UMYVADLOVÝ SIFON VODNÍ DN40 – PLAST
- S

SPRCHOVÁ VANIČKA PLASTOVÁ
DNO VANIČKY v.100 mm
ODPAD DN50, V PODLAŽE
+NÁSTĚNNÁ PÁKOVÁ BATERIE
+SIFON VANIČKOVÝ DN50 – PLAST
+POSUVNÁ SPRCHOVÁ TYČ
- AP

(AUTOMATICKÁ PRAČKA
HORNÍ HRANA v500 mm
ODPAD DN50
VODA SV, DN15) – PŘÍPRAVA
- MN

(MYČKA NÁDOBÍ
HORNÍ HRANA V.500 mm
ODPAD DN50
VODA SV, DN15) – PŘÍPRAVA

HLAVNÍ PROJEKTANT:



Energy Benefit Centre a.s.
Křenova 438/3, 162 00 Praha 6
tel.: +420 270 003 300
e-mail: kontakt@energy-benefit.cz
internet: www.energy-benefit.cz

ZPRACOVATEL ČÁSTI:

Vypracoval:
Aleš Veselý
Zodpovědný projektant:
Ing. Jan Košner, Ph.D.

PROJEKT:

Projektová dokumentace na opravu bytů – etapa
1/2017
BAYEROVA 7 BYT Č.4

STAVEBNÍK:

Statutární město Brno, městská část Brno – střed
Dominikánská 2, 601 69 Brno

ČÁST, PROFESE:


ZDRAVOTNĚ TECHNICKÉ INSTALACE

VÝKRES:

PŮDORYS BYTU Č.4 – KANALIZACE

razítko a podpis

Zakázkové číslo:		Paré:
170090		
Datum:		
13.07.2017		
Část:	Stupeň:	Změna:
D.1.4a	DSP	00
Č.výkr.:	Formát:	Měřítko:
03	2 x A4	1:50

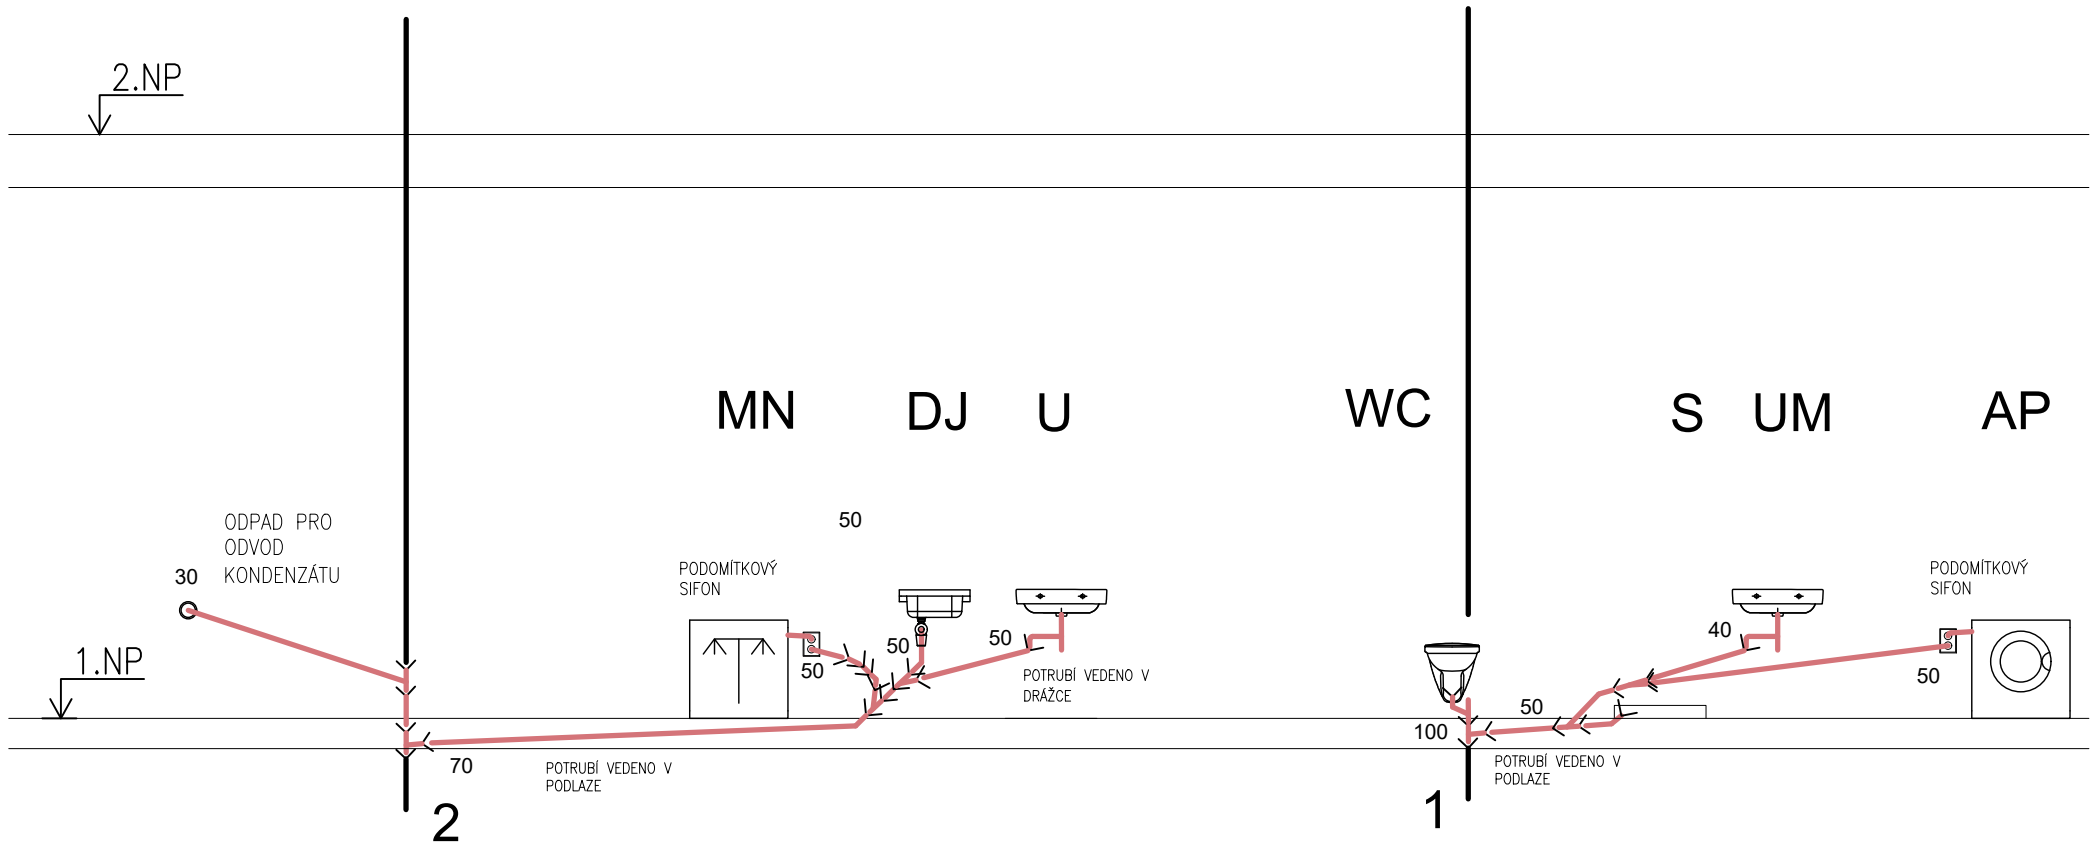

LEGENDA POTRUBÍ:

- KANALIZAČNÍ POTRUBÍ NAPOJOVACÍ PP– HT
- KANALIZAČNÍ POTRUBÍ – STÁVAJÍCÍ

POZNÁMKA :

VEŠKERÉ MÍRY NUTNO UPŘESNIT PŘI REALIZACI

LEGENDA ZAŘIZOVACÍCH PŘEDMĚTŮ:

- WC** WC MÍSA KERAMICKÁ ZÁVĚSNÁ
HORNÍ HRANA v.400 mm
VODA SV, DN15, v.1000mm
+PODOMÍTKOVÝ MODUL K OBEZDĚNÍ
S INTEGROVANÝM ROHOVÝM VENTILEM
(DODÁVKA VÝROBCE)
- U** UMYVADLO ZÁPUSTNÉ KERAMICKÉ
ŠÍŘKA 540 mm, HORNÍ HRANA v.850 mm
ODPAD DN40, v.530 mm
VODA SV/TV, 2xRV DN15, v.580MM
+BATERIE STOJÁNKOVÁ PÁKOVÁ G 1/2
+UMYVADLOVÝ SIFON VODNÍ DN40 – PLAST
+OVLÁDÁNÍ ODTOKU
+SOUČÁSTI JE ZRCADLO 540x800 mm
- DJ** DŘEZ GRANITOVÝ JEDNODUCHÝ
HORNÍ HRANA v.900 mm
ODPAD DN40, v.450mm
VODA SV/TV, 2xRV DN15, v.580 mm
+BATERIE STOJÁNKOVÁ PÁKOVÁ G 1/2
+UMYVADLOVÝ SIFON VODNÍ DN40 – PLAST
- S** SPRCHOVÁ VANIČKA PLASTOVÁ
DNO VANIČKY v.100 mm
ODPAD DN50, V PODLAŽE
+NÁSTĚNNÁ PÁKOVÁ BATERIE
+SIFON VANIČKOVÝ DN50 – PLAST
+POSUVNÁ SPRCHOVÁ TYČ
- AP** (AUTOMATICKÁ PRAČKA
HORNÍ HRANA v.500 mm
ODPAD DN50
VODA SV, DN15) – PŘÍPRAVA
- MN** (MYČKA NÁDOBÍ
HORNÍ HRANA v.500 mm
ODPAD DN50
VODA SV, DN15) – PŘÍPRAVA

HLAVNÍ PROJEKTANT:



Energy Benefit Centre a.s.
Křenova 438/3, 162 00 Praha 6
tel.: +420 270 003 300
e-mail: kontakt@energy-benefit.cz
internet: www.energy-benefit.cz

ZPRACOVATEL ČÁSTI:

Vypracoval:
Aleš Veselý
Zodpovědný projektant:
Ing. Jan Košner, Ph.D.

PROJEKT:

Projektová dokumentace na opravu bytů – etapa
1/2017
BAYEROVA 7 BYT Č.4

STAVEBNÍK:

Statutární město Brno, městská část Brno – střed
Dominikánská 2, 601 69 Brno

ČÁST, PROFESE:


ZDRAVOTNĚ TECHNICKÉ INSTALACE

VÝKRES:

SCHÉMA BYTU Č.4 – KANALIZACE

razítko a podpis

Zakázkové číslo:		Paré:
170090		
Datum:		
13.07.2017		
Část:	Stupeň:	Změna:
D.1.4a	DSP	00
Č.výkr.:	Formát:	Měřítko:
04	2 x A4	—

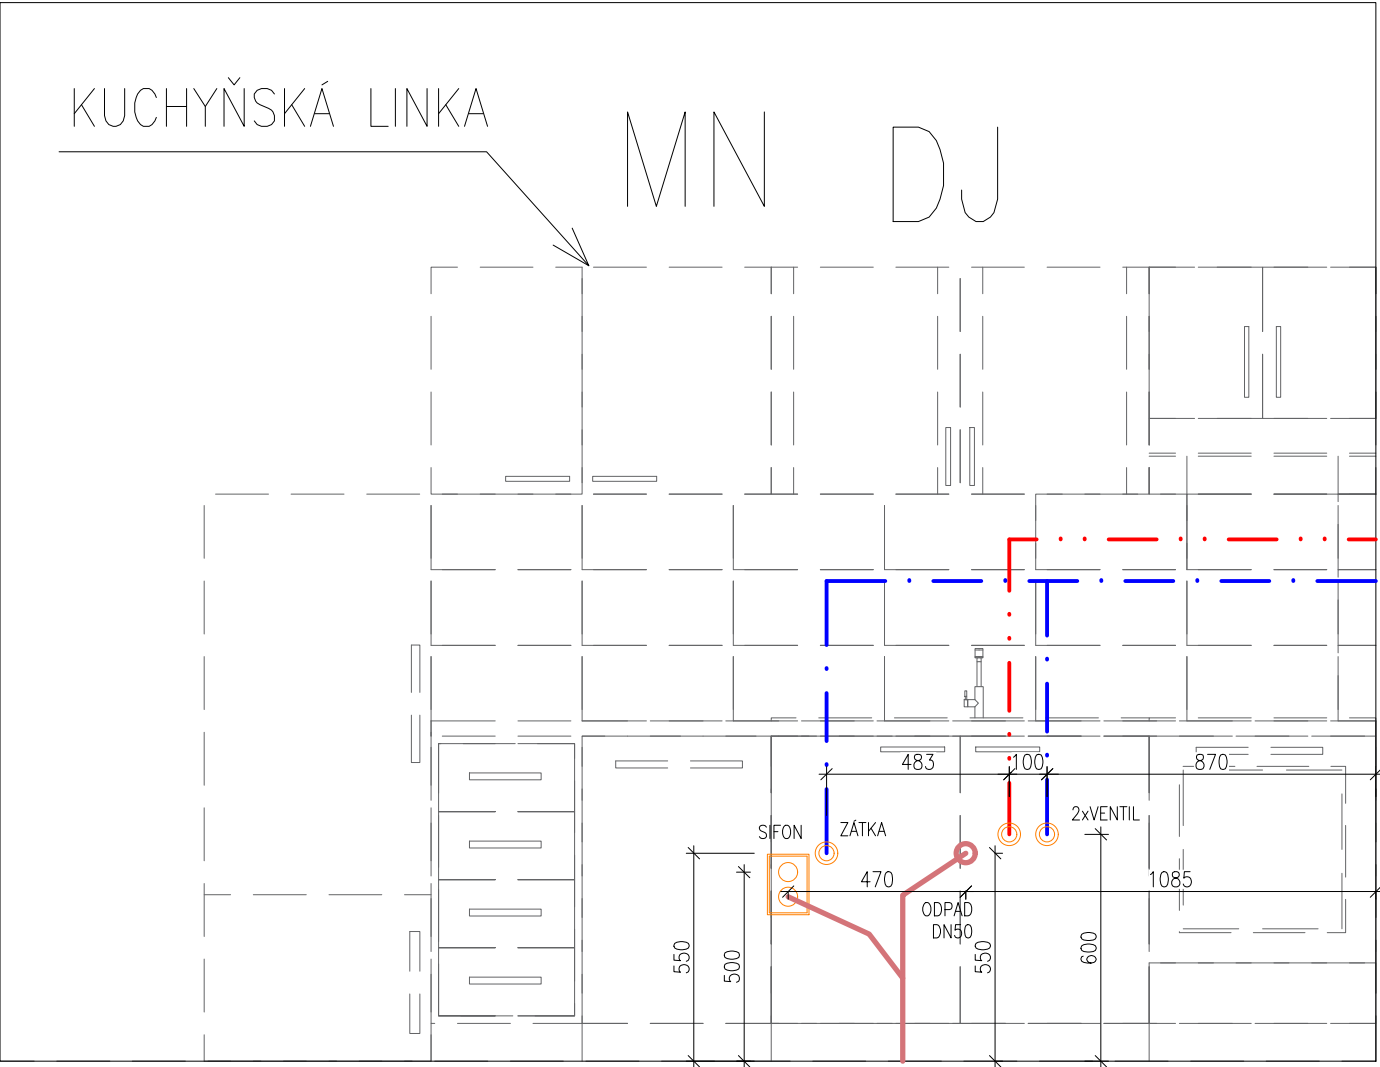

LEGENDA POTRUBÍ:

STUDENÁ VODA ———
TEPLÁ VODA ———
KANALIZAČNÍ
POTRUBÍ ———
NÁPOJOVACÍ
PP– HT

LEGENDA ZAŘÍZENÍ:

DJ KUCHYŇSKÝ DŘEZ
MN MYČKA – PŘÍPRAVA
AP AUTOMATICKÁ PRAČKA – PŘÍPRAVA

POZNÁMKA :

VEŠKERÉ DALŠÍ MÍRY NUTNO UPŘESNIT PŘI
REALIZACI

HLAVNÍ PROJEKTANT:



Energy Benefit Centre a.s.
Křenova 438/3, 162 00 Praha 6
tel.: +420 270 003 300
e-mail: kontakt@energy-benefit.cz
internet: www.energy-benefit.cz

ZPRACOVATEL ČÁSTI:

Vypracoval:

Aleš Veselý

Zodpovědný projektant:

Ing. Jan Košner, Ph.D.

PROJEKT:

Projektová dokumentace na opravu bytů – etapa
1/2017
BAYEROVA 7 BYT Č.4

STAVEBNÍK:

Statutární město Brno, městská část Brno – střed
Dominikánská 2, 601 69 Brno

ČÁST, PROFESE:

ZDRAVOTNĚ TECHNICKÉ INSTALACE

VÝKRES:

SCHÉMA KUCHYŇSKÉ LINKY BYTU Č.4

razítko a podpis

Zakázkové číslo:		Paré:
170090		
Datum:		
13.07.2017		
Část:	Stupeň:	Změna:
D.1.4a	DSP	00
Č.výkr.:	Formát:	Měřítko:
05	2 x A4	1:20