


VÝKRES: ÚVOZ 118 - oprava bytové jednotky č.11

ZJEDNODUŠENÝ PŮDORYS- Rozvody ZTI

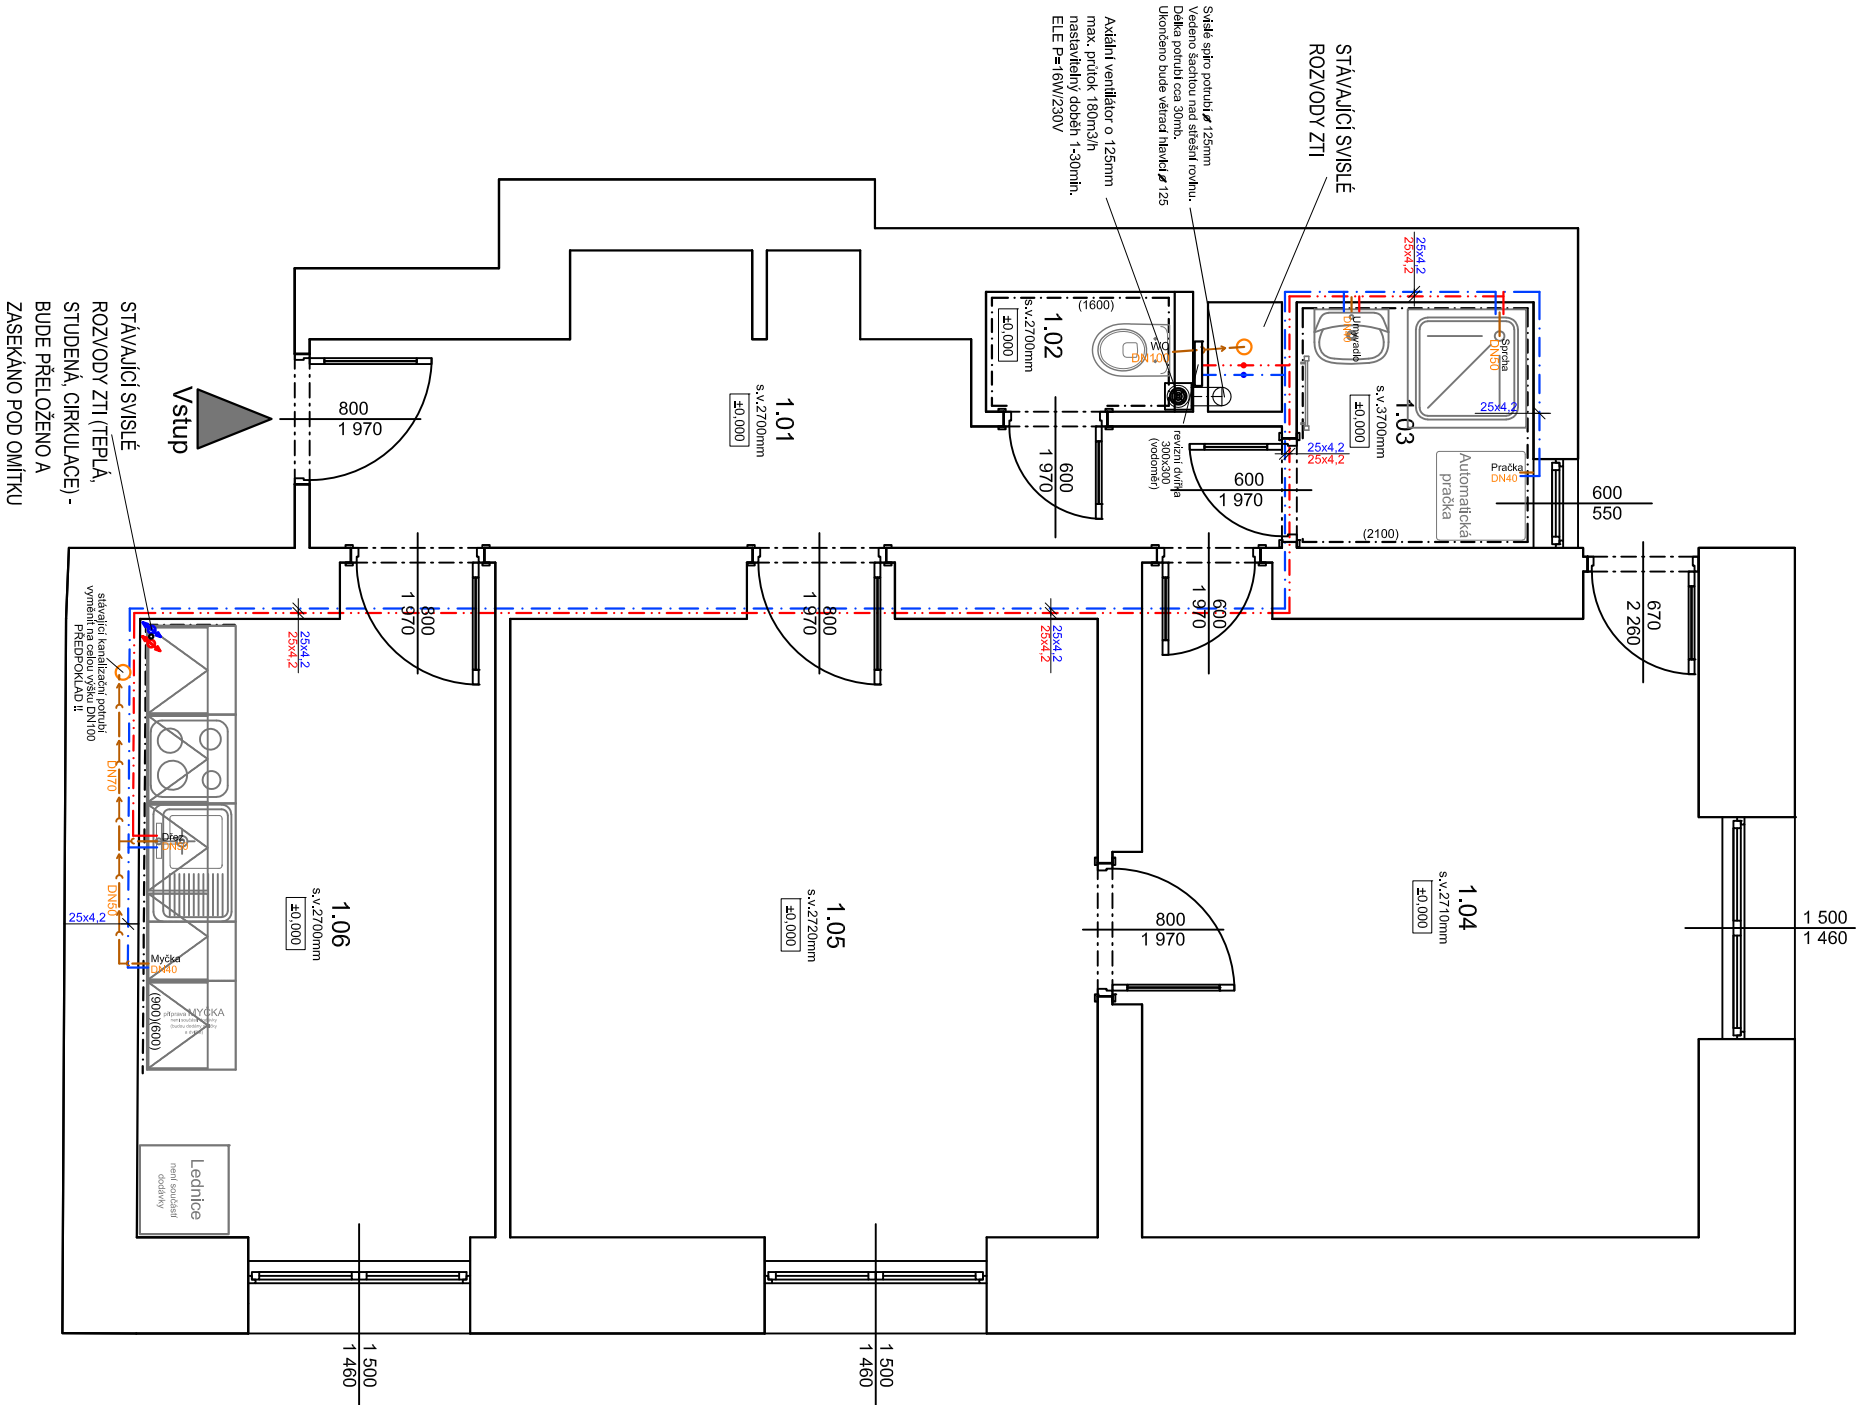

Legenda

STÁVAJÍCÍ ZDIVO

Legenda místností

Č.M.	NÁZEV MÍSTNOSTI	PLOCHA (m ²)	DRUH PODLAHY	POVRCH STĚN	POVRCH STROP	POZN.
1.01	CHODBA	9,14	KERAM. DLAŽBA	ŠTUK. OMÍTKA	ŠTUK. OMÍTKA	MDF LIŠTA
1.02	WC	1,13	KERAM. DLAŽBA	ŠTUK. OMÍTKA	ŠTUK. OMÍTKA	OBKLAD v.1,6m
1.03	KOUPELNA	2,65	KERAM. DLAŽBA	ŠTUK. OMÍTKA	ŠTUK. OMÍTKA	OBKLAD v.2,1m
1.04	POKOUJ 1	16,75	PVC	ŠTUK. OMÍTKA	ŠTUK. OMÍTKA	MDF LIŠTA
1.05	POKOUJ 2	17,21	PVC	ŠTUK. OMÍTKA	ŠTUK. OMÍTKA	MDF LIŠTA
1.06	POKOUJ 3	10,72	PVC	ŠTUK. OMÍTKA	ŠTUK. OMÍTKA	MDF LIŠTA
CELKEM		57,60				

LEGENDA POTRUBÍ

- VODA STUDENÁ - NAPOJIT NA STÁVAJÍCÍ ROZVOD STUDENÉ (REVIZNÍ DVÍŘKA 300x300 mm)
- VODA TEPLÁ - NAPOJIT NA STÁVAJÍCÍ ROZVOD STUDENÉ (REVIZNÍ DVÍŘKA 300x300 mm)
- PŘIPOJOVACÍ POTRUBÍ KANALIZACE - NAPOJIT NA STÁVAJÍCÍ ODPADNÍ POTRUBÍ
- MATERIÁL ROZVODŮ STUDENÉ VODY: PPR - PN20
- MATERIÁL ROZVODŮ TV: PPR - PN20
- MATERIÁL PŘIPOJOVACÍ POTRUBÍ KANALIZACE: SYSTÉM HT-PP

Poznámka

- UMYVADLO BILÉ ŠÍŘKY 55CM SE STOLÁNKOVOU PÁKOVOU BATERÍL, TLAKOVÉ HADICE PN20, 2xRV1/2" S FILTREM, SIFON CHROM
- SPRCHOVÁ AKRYLÁTOVÁ VANIČKA , 80x80, ZÁSTĚNA S BEZPEČNOSTNÍM SKLEM, NÁSTĚNNÁ SPRCHOVÁ BATERIE SE SPRCHOU A TYČÍ S POSUVNÝM DRŽÁKEM SPRCHY
- K DŘEZU 2xRV1/2" S FILTREM, TLAKOVÉ HADICE PN20, STOLÁNKOVÁ PÁKOVÁ BATERIE S DLOUHÝM RAMÍNKEM, SIFON BILÝ
- WC ZÁVĚSNÉ, SEDÁTKO BILÉ, 1xRV1/2"
- VODOROVNÉ ROZVODY TV A SV BUDOU VEDENY VE ZDI
- ODSTRANIT VEŠKERÉ NEPOTŘEBNÉ ROZVODY KANALIZACE A VODY V TRASE NOVÝCH ROZVODŮ
- NUTNO POČÍTAT S VYMĚNOU STÁVAJÍCÍHO VODOMĚRU ZA NOVÝ, DN 15, Ø3=1,6m
- STAVEBNÍ DÉLKA 110mm, VČ. UZÁVĚRŮ 2Kč 3/4", NOVÁ NIKA A DVÍŘKA 300/300/150
- POTRUBÍ VODY SPÁDOVAT K VÝTOKŮM U ZAŘÍZOVACÍCH PŘEDMĚTŮ.
- POTRUBÍ VODY BUDE OPATŘENO NÁLEKOVOU TEPELNOU IZOLACÍ TL. 9mm
- VÝŠKY A POLOHY PŘIPOJENÍ ZAŘÍZOVACÍCH PŘEDMĚTŮ BUDOU UPŘESNĚNY NA ZÁKLADĚ VYBRANÉHO TYPU ZAŘÍZOVACÍHO PŘEDMĚTU INVESTOREM
- PŘED ZAHÁJENÍM STAVEBNÍCH PRACÍ NUTNO PŘEDEM ZKONTROLOVAT VŠECHNY MÍRY A OVĚŘIT S PROJEKTOVOU DOKUMENTACÍ.
- TL. OBVODOVÝCH STĚN JE ORIENTAČNÍ
- KE VŠEM POUŽITÝM VÝROBKŮM BUDOU DOLOŽENY TECHNICKÉ LISTY

Ing. Zdeněk Kovář

Projekant:

Ing. Zuzana Greplová

Osisk razlika:

Investor: Statutární město Brno, městská část Brno-sítěd, Dominikánská 2, 601 69 Brno

Místo: Brno

Stupeň: DSP

Datum: Sírpen 2017

Podpis:

Měřitko: 1 : 50

Akce: ÚVOZ 118 - oprava bytové jednotky č.11

Úvoz 446/118, Brno-sítěd, par.č. 919/1, k.ú. Vevěř (610372)

Číslo zakázky: Úvoz 446/118, Brno-sítěd, par.č. 919/1, k.ú. Vevěř (610372)

Název: ZJEDNODUŠENÝ PŮDORYS- Rozvody ZTI

Č. výkresu: D1.4.2

Paří: