


PŘÍLOHA Č. 2: PBŘ - PŮDORYS 1S

M 1:125

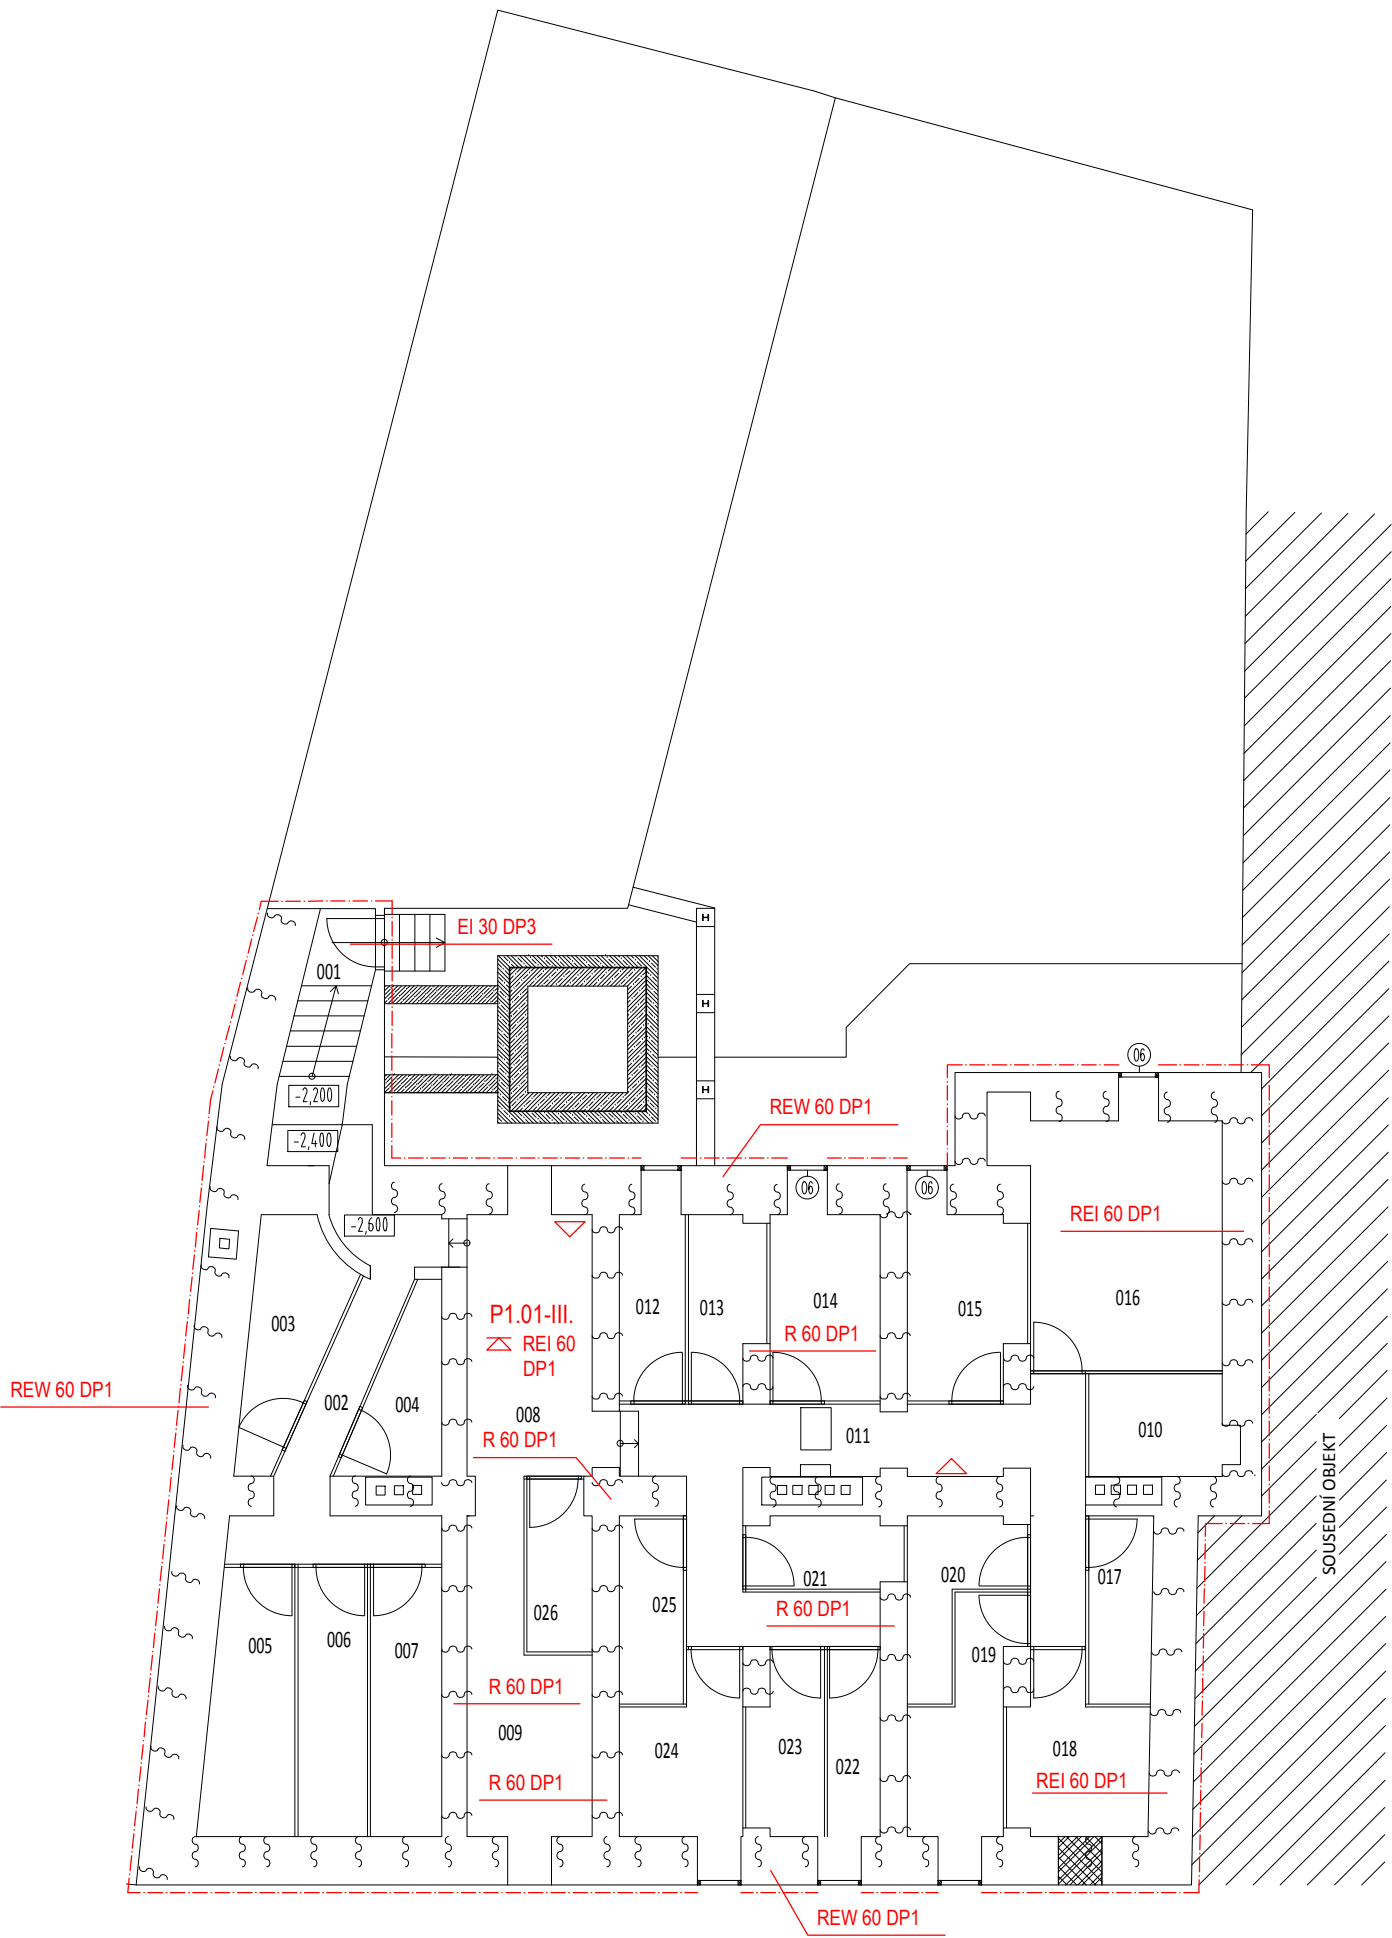

LEGENDA MÍSTNOSTÍ

OZN.	NÁZEV MÍSTNOSTI	PLOCHA [m²]	SVĚTLÁ VÝŠKA	PODLAHA	STĚNY	STROP
001	SCHODIŠTĚ	7.11		STÁVAJÍCÍ PODLAHA	STÁVAJÍCÍ CIHLA PLNÁ PÁLENÁ	STÁVAJÍCÍ
002	CHODBA	6.54		KAMENNÁ DLAŽBA	STÁVAJÍCÍ CIHLA PLNÁ PÁLENÁ	STÁVAJÍCÍ KLENBA
003	SKLEPNÍ KÓJE	5.16		KAMENNÁ DLAŽBA	PLETIVO	STÁVAJÍCÍ KLENBA
004	SKLEPNÍ KÓJE	3.55		KAMENNÁ DLAŽBA	PLETIVO	STÁVAJÍCÍ KLENBA
005	SKLEPNÍ KÓJE	6.22		KAMENNÁ DLAŽBA	PLETIVO	STÁVAJÍCÍ KLENBA
006	SKLEPNÍ KÓJE	5.12		KAMENNÁ DLAŽBA	PLETIVO	STÁVAJÍCÍ KLENBA
007	SKLEPNÍ KÓJE	5.23		KAMENNÁ DLAŽBA	PLETIVO	STÁVAJÍCÍ KLENBA
008	CHODBA	9.89		KAMENNÁ DLAŽBA	STÁVAJÍCÍ CIHLA PLNÁ PÁLENÁ	STÁVAJÍCÍ KLENBA
009	PROSTOR REVIZNÍ ŠACHTY	8.37		KAMENNÁ DLAŽBA	PLETIVO	STÁVAJÍCÍ KLENBA
010	SKLEPNÍ KÓJE	3.76		KAMENNÁ DLAŽBA	PLETIVO	STÁVAJÍCÍ KLENBA
011	CHODBA	16.20		KAMENNÁ DLAŽBA	PLETIVO	STÁVAJÍCÍ KLENBA
012	SKLEPNÍ KÓJE	3.36		KAMENNÁ DLAŽBA	PLETIVO	STÁVAJÍCÍ KLENBA
013	SKLEPNÍ KÓJE	3.57		KAMENNÁ DLAŽBA	PLETIVO	STÁVAJÍCÍ KLENBA
014	SKLEPNÍ KÓJE	5.61		KAMENNÁ DLAŽBA	PLETIVO	STÁVAJÍCÍ KLENBA
015	SKLEPNÍ KÓJE	5.70		KAMENNÁ DLAŽBA	PLETIVO	STÁVAJÍCÍ KLENBA
016	VÝMĚNÍKOVÁ STANICE	13.97		KAMENNÁ DLAŽBA	PLETIVO	STÁVAJÍCÍ KLENBA
017	SKLEPNÍ KÓJE	3.26		KAMENNÁ DLAŽBA	PLETIVO	STÁVAJÍCÍ KLENBA
018	SKLEPNÍ KÓJE	5.86		KAMENNÁ DLAŽBA	PLETIVO	STÁVAJÍCÍ KLENBA
019	SKLEPNÍ KÓJE	5.28		KAMENNÁ DLAŽBA	PLETIVO	STÁVAJÍCÍ KLENBA
020	SKLEPNÍ KÓJE	3.76		KAMENNÁ DLAŽBA	PLETIVO	STÁVAJÍCÍ KLENBA
021	SKLEPNÍ KÓJE	2.99		KAMENNÁ DLAŽBA	PLETIVO	STÁVAJÍCÍ KLENBA
022	SKLEPNÍ KÓJE	2.69		KAMENNÁ DLAŽBA	PLETIVO	STÁVAJÍCÍ KLENBA
023	SKLEPNÍ KÓJE	3.58		KAMENNÁ DLAŽBA	PLETIVO	STÁVAJÍCÍ KLENBA
024	SKLEPNÍ KÓJE	5.25		KAMENNÁ DLAŽBA	PLETIVO	STÁVAJÍCÍ KLENBA
025	SKLEPNÍ KÓJE	3.30		KAMENNÁ DLAŽBA	PLETIVO	STÁVAJÍCÍ KLENBA
026	SKLEPNÍ KÓJE	3.00		KAMENNÁ DLAŽBA	PLETIVO	STÁVAJÍCÍ KLENBA

LEGENDA ZNAČENÍ PBŘ

- HRANICE PŮ
- P1.01-III.

OZNAČENÍ POŽÁRNÍHO ÚSEKU - STUPEŇ POŽÁRNÍ BEZPEČNOSTI
- REI 60

POŽADOVANÁ POŽÁRNÍ ODOLNOST KONSTRUKCÍ
- △

PŘENOSNÝ HASÍCÍ PŘÍSTROJ S HASÍCÍ SCHOPNOSTÍ 21A