



RŠ 1050x800mm

ŘEZ 2-2'

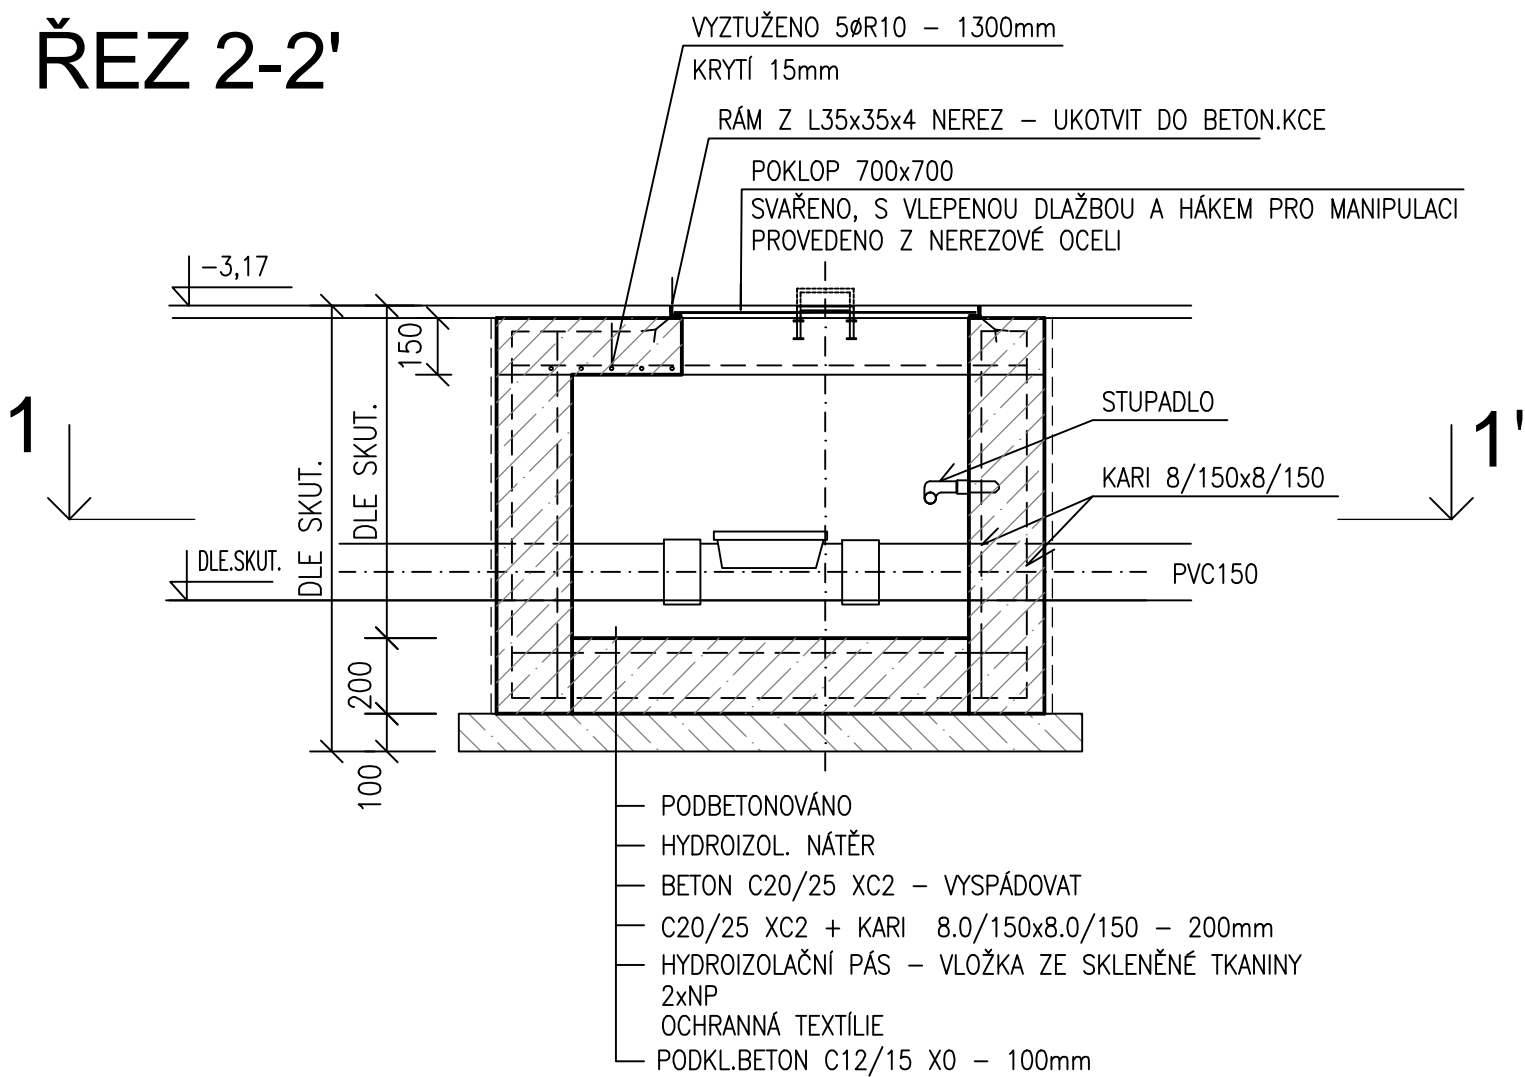

ŘEZ 1-1'

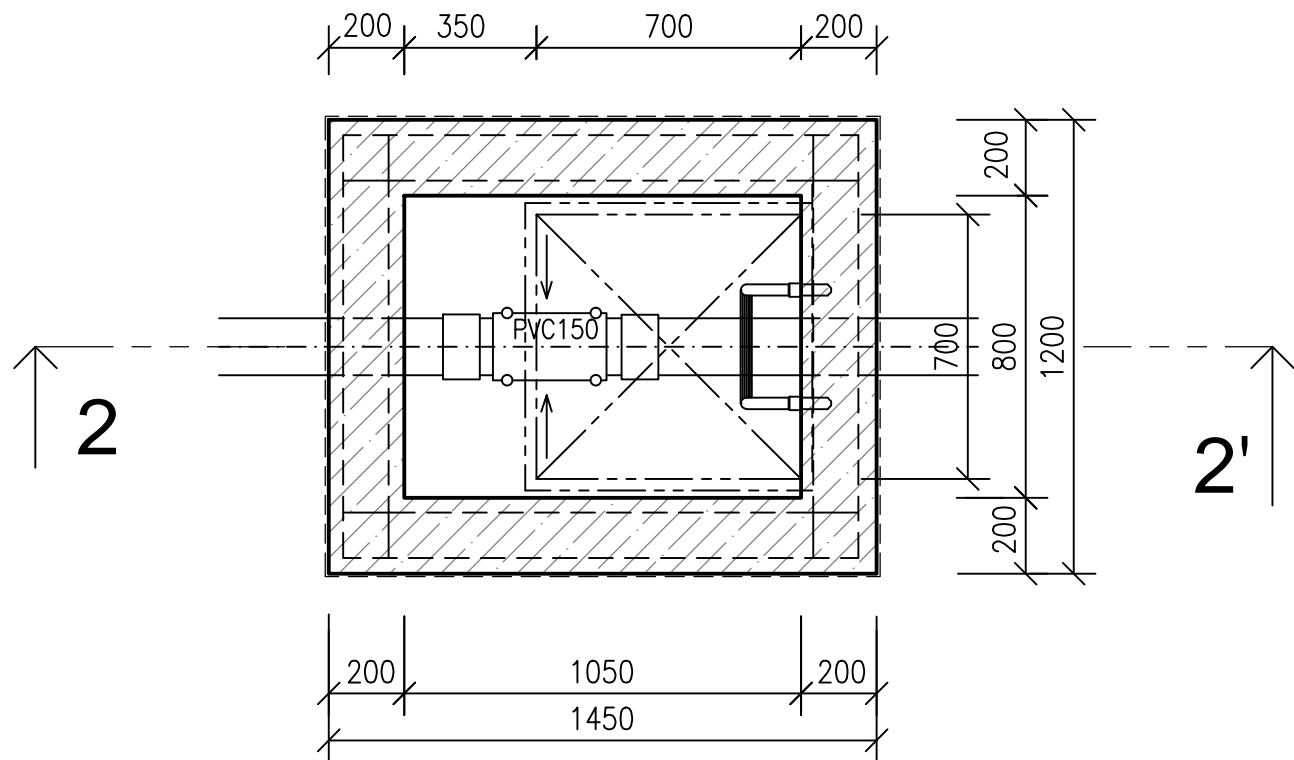

Pozn.:
POTRUBÍ BUDOU PO OSAZENÍ PO DBETONOVÁNA A BETON VYSPÁDOVÁN
K NÍŽE OSAZENÉMU ČISTÍCÍMU KUSU.

CHRÁNĚNO AUTORSKÝM ZÁKONEM

- zákon č.121/2000 Sb. -

±0,000 = 206,020m n.m. BpV

HIP	Ing. Vít Ševčík	Projektant části TZB:
zodpovědný projektant, kontroloval	Ing. Vít Ševčík	ING.JIŘÍ MACHOVEC
kreslil, vypracoval	Ing.Jiří Machovec sr.	PROJEKTOVÁ ČINNOST VE VÝSTAVBĚ
investor	Statutární město Brno, městská část Brno-střed	VENHDOVA 31
	Dominikánská 2, 601 69 Brno	613 00 BRNO
akce	PROJEKTOVÁ DOKUMENTACE - VÍDEŇSKÁ 229/11, BRNO - REKONSTRUKCE DOMU	IČO: 724 00 935
část	D.1.4.2 Zdravotechnika	TEL.:515546053
obsah výkresu	RŠ - VNITŘNÍ	mjprojekt@technic.cz
		http://www.mjprojekt.technic.cz
		formát
		2xA4
		datum
		08/2018
		stupně dokumentace
		DPS
		měřítko
		číslo výkresu
		1:20
		23

GENERÁLNÍ PROJEKTANT:



Horní 32, 639 00 Brno, tel: 604 200 092

