


SCHÉMA NAPÁJECÍCH ROZVODŮ

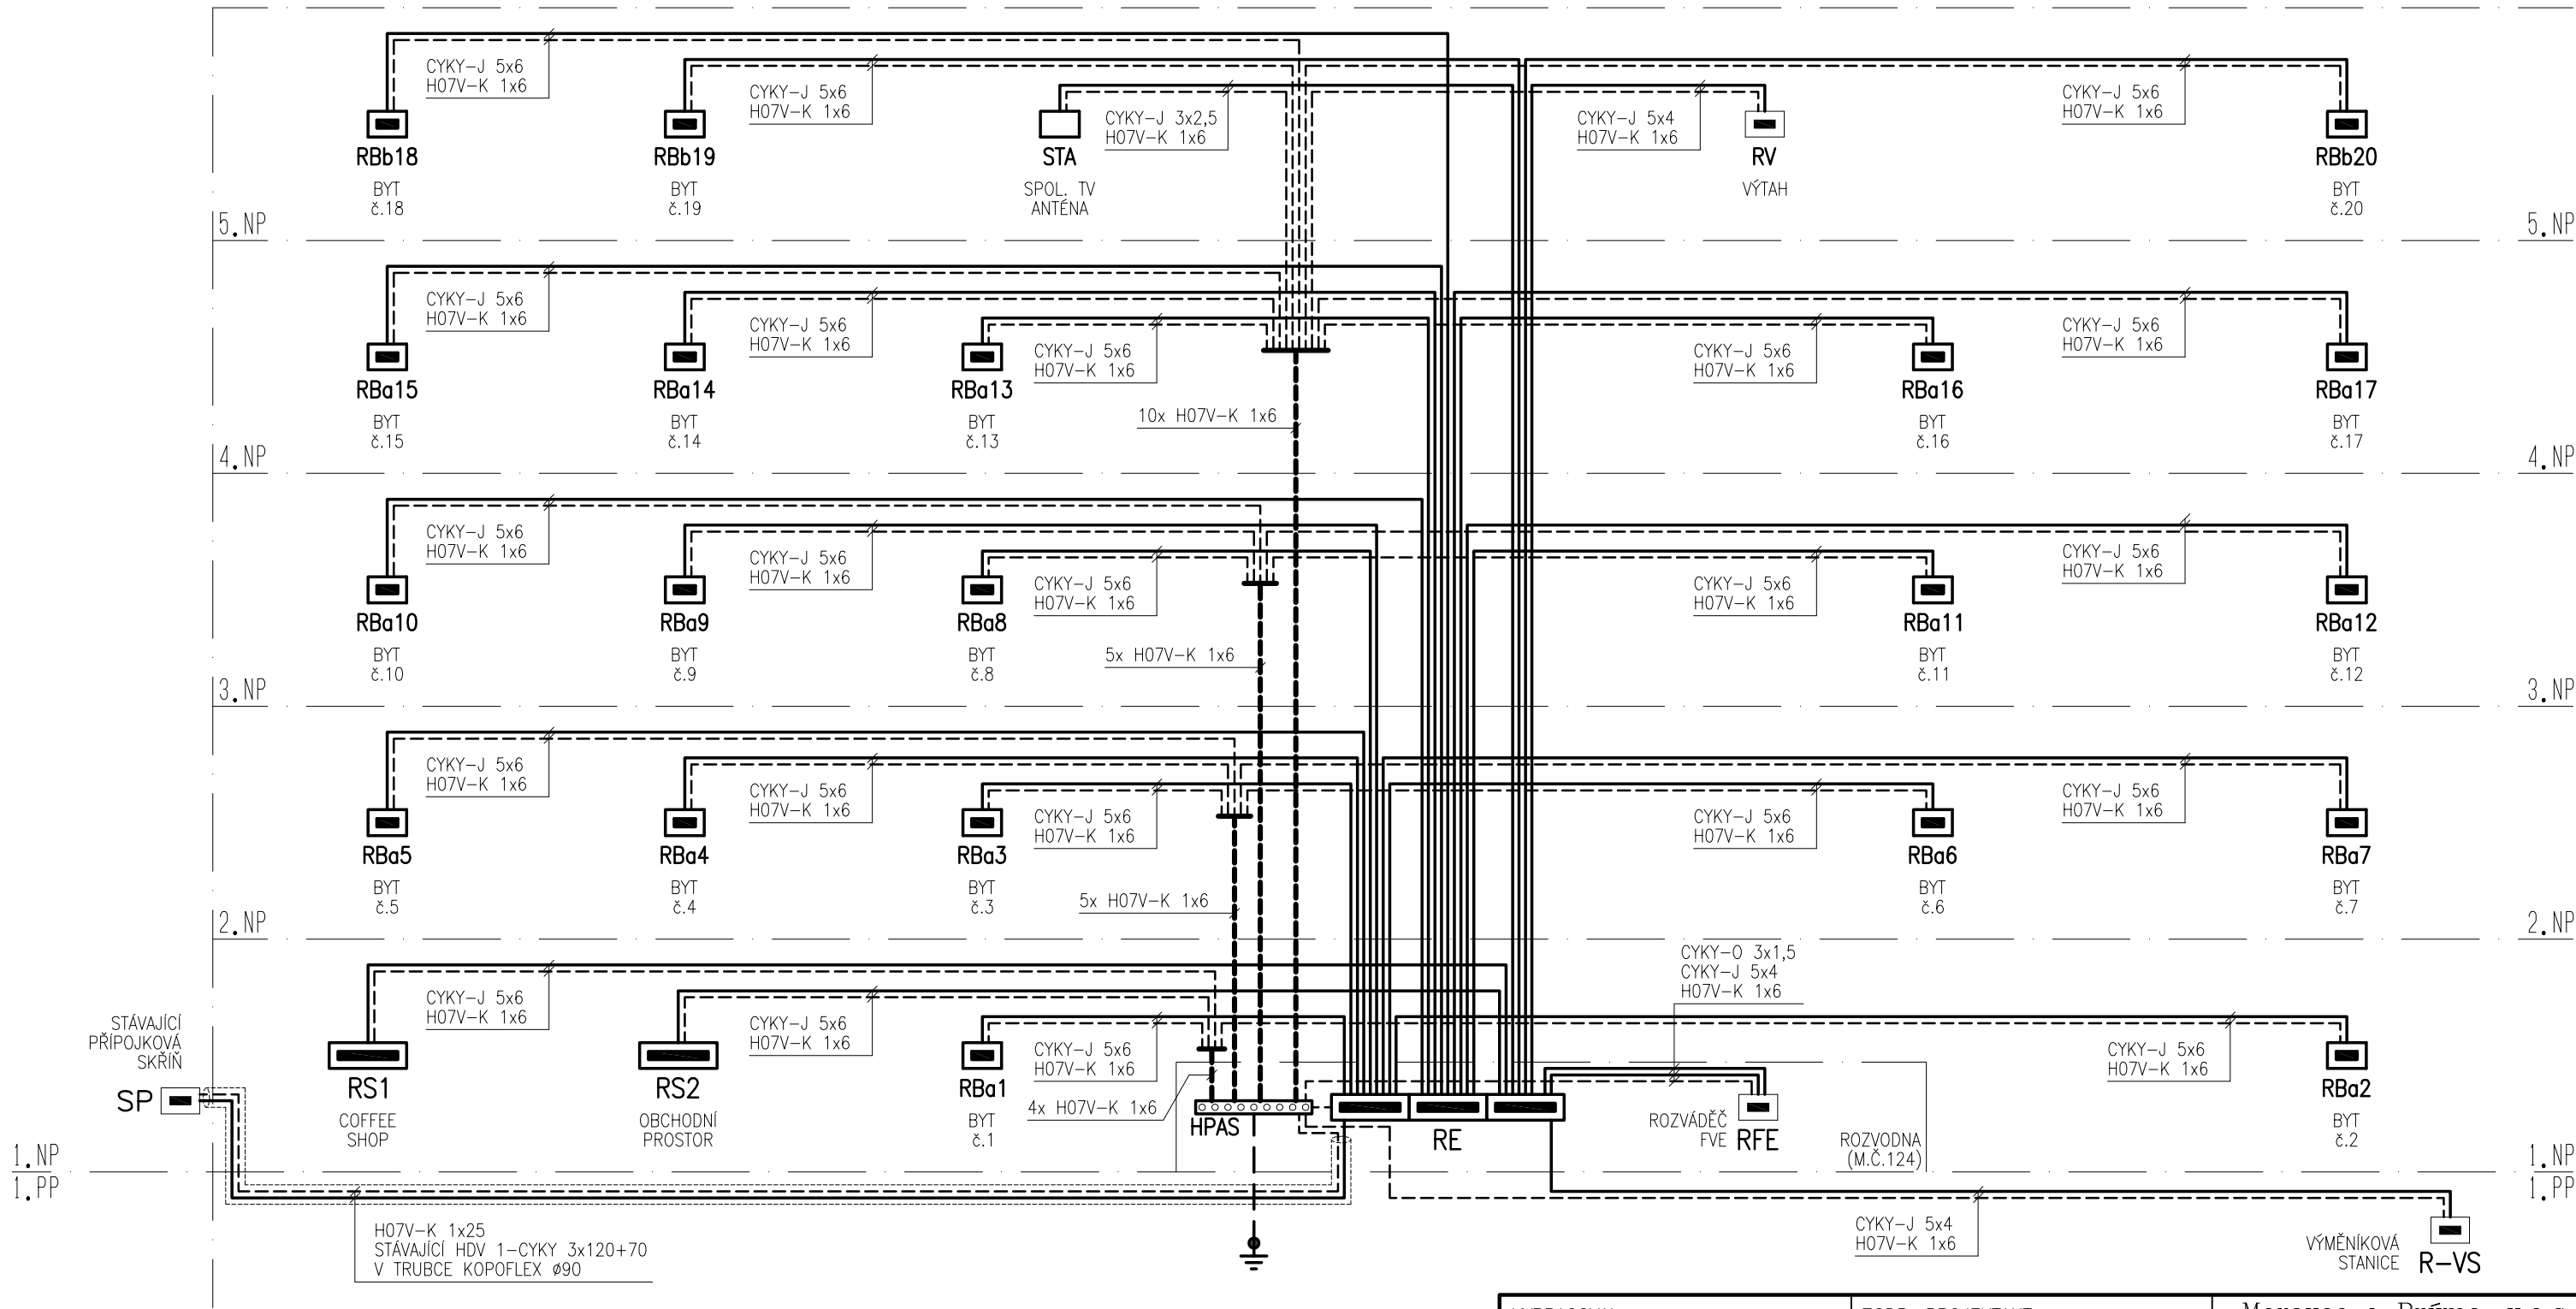

LEGENDA

- RE NOVÝ ELEKTROMĚROVÝ ROZVÁDĚČ
- RS NOVÝ ROZVÁDĚČ OBCHODNÍ JEDNOTKY
- RB NOVÁ BYTOVÁ ROZVODNICE
- STA NOVÝ ROZVÁDĚČ SPOLEČNÉ TELEVIZNÍ ANTÉNY
- STÁVAJÍCÍ ROZVÁDĚČE A ROZVÁDĚČE, KTERÉ NEJSOU SOUČÁSTÍ TOHOTO PROJEKTU
- HPAS HLAVNÍ OCHRANNÁ PŘÍPOJNICE
- SILNOPROUDÉ VEDENÍ
- OCHRANNÉ POSPOJOVÁNÍ

VYPRACOVAL: Z. KREJČÍ	ZODP. PROJEKTANT: P. MORAVEC	Moravec a Prýma, v.o.s. MP Elektromontážní firma projekce – realizace Lazaretní 7, 615 00, Brno tel/fox: 05/4515 2729	
VEDOUCÍ PROJEKTANT: P. MORAVEC	KONTROLOVAL: P. PRÝMA	ARCHIVNÍ č.	3829-002-01-01-000
ZAKAZNÍK: MENHIR projekt, s.r.o.		STUPEŇ	DPS
BRNO – VÍDEŇSKÁ 229/11 REKONSTRUKCE BYTOVÉHO DOMU ČÁST ELEKTRO STAVEBNÍ ELEKTROINSTALACE		VÝR. ČÍSLO	–
		DATUM	8/2018
		FORMÁT	2A4
OBSAH VÝKRESU: SCHÉMA NAPÁJECÍCH ROZVODŮ		LISTŮ	1
NÁZEV VÝKRESU: Schéma napájecích rozvodů		LIST	1
		VÝKRES	E1