







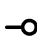
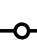


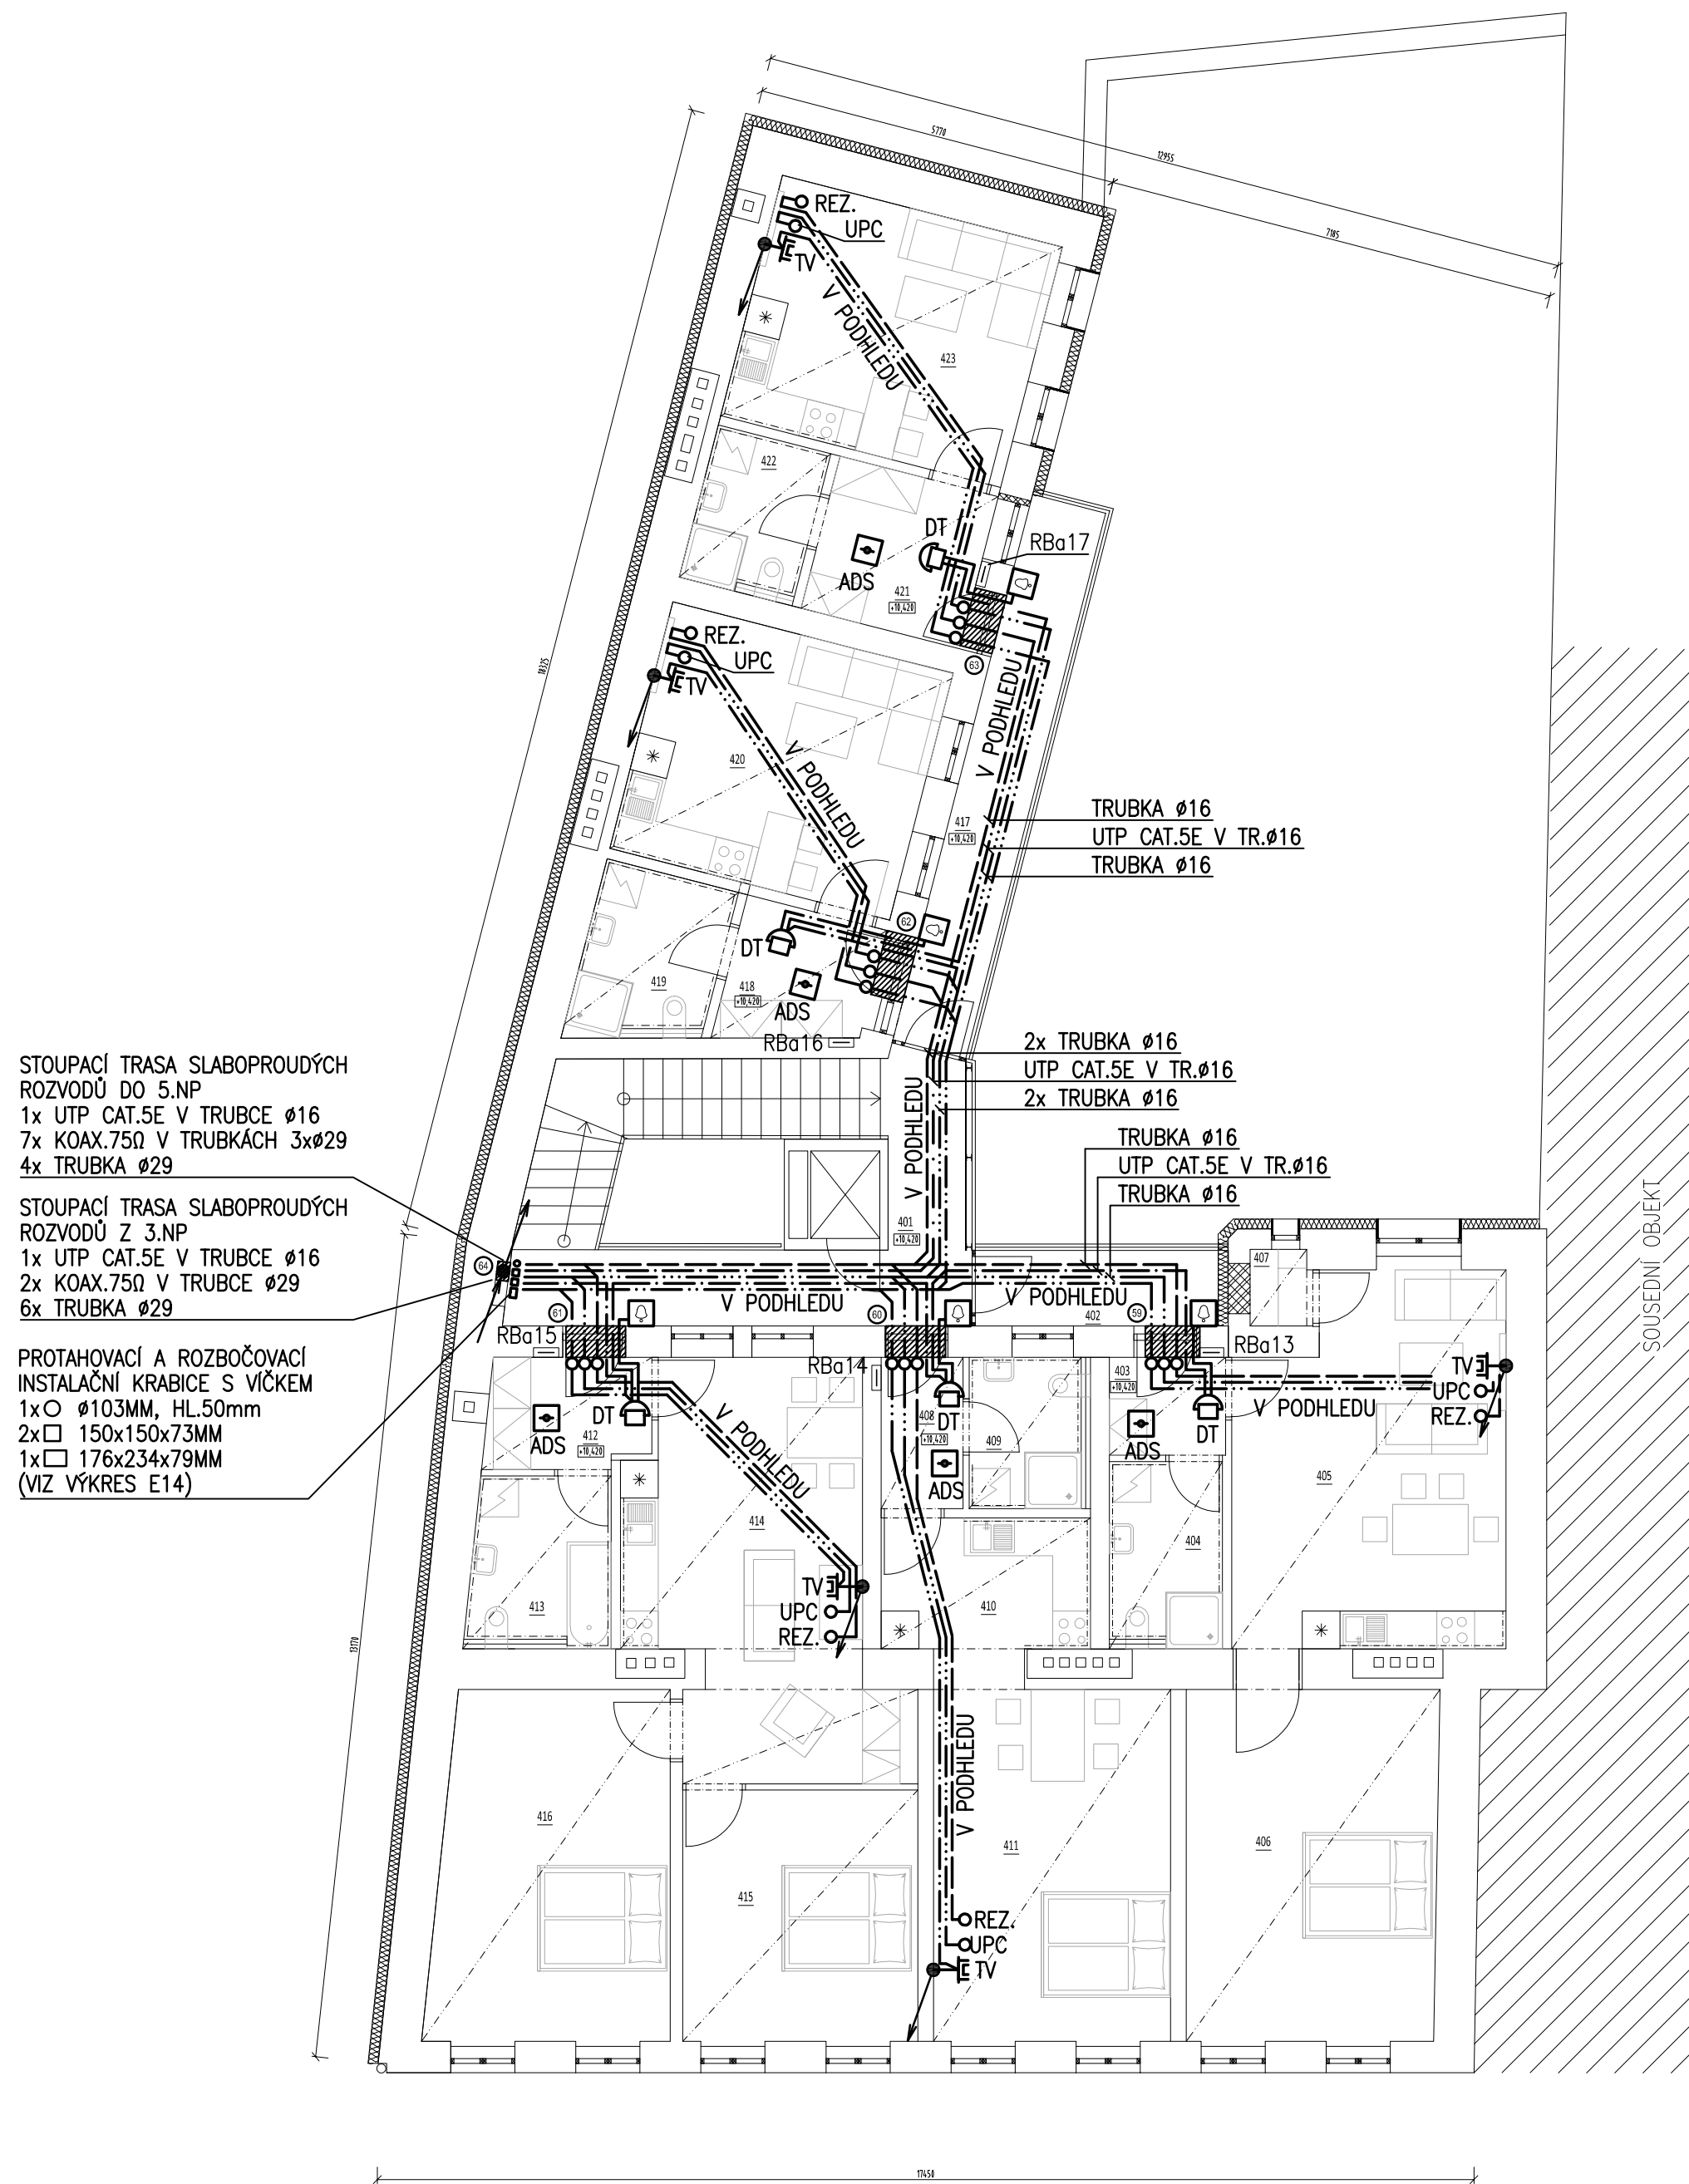


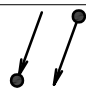

PŪDORYS 4.NP



LEGENDA MÍSTNOSTÍ

OZN.	NÁZEV MÍSTNOSTI	PLOCHA [m ²]	SVĚTLÁ VÝŠKA [mm]	STROP
401	PROSTOR SCHODIŠTĚ A VÝTAHU	24.91	3210	PODHLÉDEK CEMENTOTŘÍSKOVÉ DESKY + VNĚJŠÍ OMÍTKA
BYT Č. 13				
402	ZÁVĚTRÍ	4.89		PODHLÉDEK CEMENTOTŘÍSKOVÉ DESKY + VNĚJŠÍ OMÍTKA
403	ZÁDVEŘÍ	3.16	2800	SDK PODHLÉDEK
404	KOUPELNA + WC	5.36	2800	SDK PODHLÉDEK
405	OBYVACÍ POKOJ + KK	24.37	2800	SDK PODHLÉDEK
406	LOŽNICE	22.48	2800	SDK PODHLÉDEK
407	KOMORA	1.19	2800	SDK PODHLÉDEK
BYT Č. 14				
408	ZÁDVEŘÍ	3.40	2800	SDK PODHLÉDEK
409	KOUPELNA + WC	4.65	2800	SDK PODHLÉDEK
410	KUCHYNSKÝ KOUT	6.89	2800	SDK PODHLÉDEK
411	OBYVACÍ POKOJ	22.25	2800	SDK PODHLÉDEK
BYT Č. 15				
412	ZÁDVEŘÍ	4.79	2800	SDK PODHLÉDEK
413	KOUPELNA + WC	6.10	2800	SDK PODHLÉDEK
414	OBYVACÍ POKOJ + KK	24.11	2800	SDK PODHLÉDEK
415	LOŽNICE	15.12	2800	SDK PODHLÉDEK
416	LOŽNICE	20.68	2800	SDK PODHLÉDEK
417	OTEVŘENÁ PAVLAČ	10.75		PODHLÉDEK CEMENTOTŘÍSKOVÉ DESKY + VNĚJŠÍ OMÍTKA
BYT Č. 16				
418	ZÁDVEŘÍ	5.10	2800	SDK PODHLÉDEK
419	KOUPELNA + WC	5.66	2800	SDK PODHLÉDEK
420	OBYVACÍ POKOJ + KK	18.26	2800	SDK PODHLÉDEK
BYT Č. 17				
421	ZÁDVEŘÍ	6.79	2800	SDK PODHLÉDEK
422	KOUPELNA + WC	4.62	2800	SDK PODHLÉDEK
423	OBYVACÍ POKOJ + KK	18.17	2800	SDK PODHLÉDEK

LEGENDA ELEKTRO

	BYTOVÝ ROZVÁDĚČ
 DT	DOMÁCÍ TELEFON, DIGITÁLNÍ
	ZVONKOVÉ TLAČÍTKO
 TV	ZÁSUVKA TV+R
 ADS	ZAŘÍZENÍ AUTONOMNÍ DETEKCE A SIGNALIZACE – KOUŘOVÉ ČIDLO
	TRASA UKONČENÁ V ZAVIČKOVANÉ ELEKTROINSTALAČNÍ KRABICI
	PROTAHOVACÍ KRABICE S VÍČKEM V TRASE
	KABELOVÁ TRASA DOMÁCIHO TELEFONU
	KABELOVÁ TRASA SPOLEČNÉ TELEVIZNÍ ANTÉNY (STA)
	TRUBKOVÁNÍ PRO OPERÁTORA KABELOVÉ TV (UPC)
	REZERVNÍ TRUBKOVÁNÍ (JTS, KABELOVÁ TV, INTERNET, APOD.)
	PROSTUP POŽÁRNĚ DĚLÍCI KONSTRUKCÍ OPATŘENÝ PROTIPOŽÁRNÍ UCPÁVKOU S OZNAČENÍM
	KLESÁNÍ KABELOVÉ TRASY
	STOUPÁNÍ KABELOVÉ TRASY

POUŽITÉ NORMY

ČSN	33	0165	ed.2	
ČSN	33	2000-4-41	ed.2	
ČSN	33	2130	ed.3	
ČSN	33	4010		
ČSN	34	2300	ed.2	

VYPRACOVAL: Z. KREJČÍ		ZODP. PROJEKTANT: P. MORAVEC		Moravec a Prýma, v.o.s.  Elektromontážní firma projekce – realizace Lazaretní 7, 615 00, Brno tel/fax: 05/4515 2729		
VEDOUCÍ PROJEKTANT: P. MORAVEC		KONTROLOVAL: P. PRÝMA				
ZAKAZNÍK: MENHIR projekt, s.r.o.				ARCHIVNÍ č.	3829-002-09-01-000	
BRNO – VÍDEŇSKÁ 229/11 REKONSTRUKCE BYTOVÉHO DOMU ČÁST ELEKTRO STAVEBNÍ ELEKTROINSTALACE				STUPEŇ	DPS	
				VÝR. ČÍSLO	-	Paré:
				DATUM	8/2018	
				FORMÁT	MĚŘÍTKO	
				4A4	1:100	
OBSAH VÝKRESU: 4.NP + 10,420				LISTŮ 1	LIST 1	VÝKRES E19
NÁZEV VÝKRESU: Půdorys slaboproudé elektroinstalace						