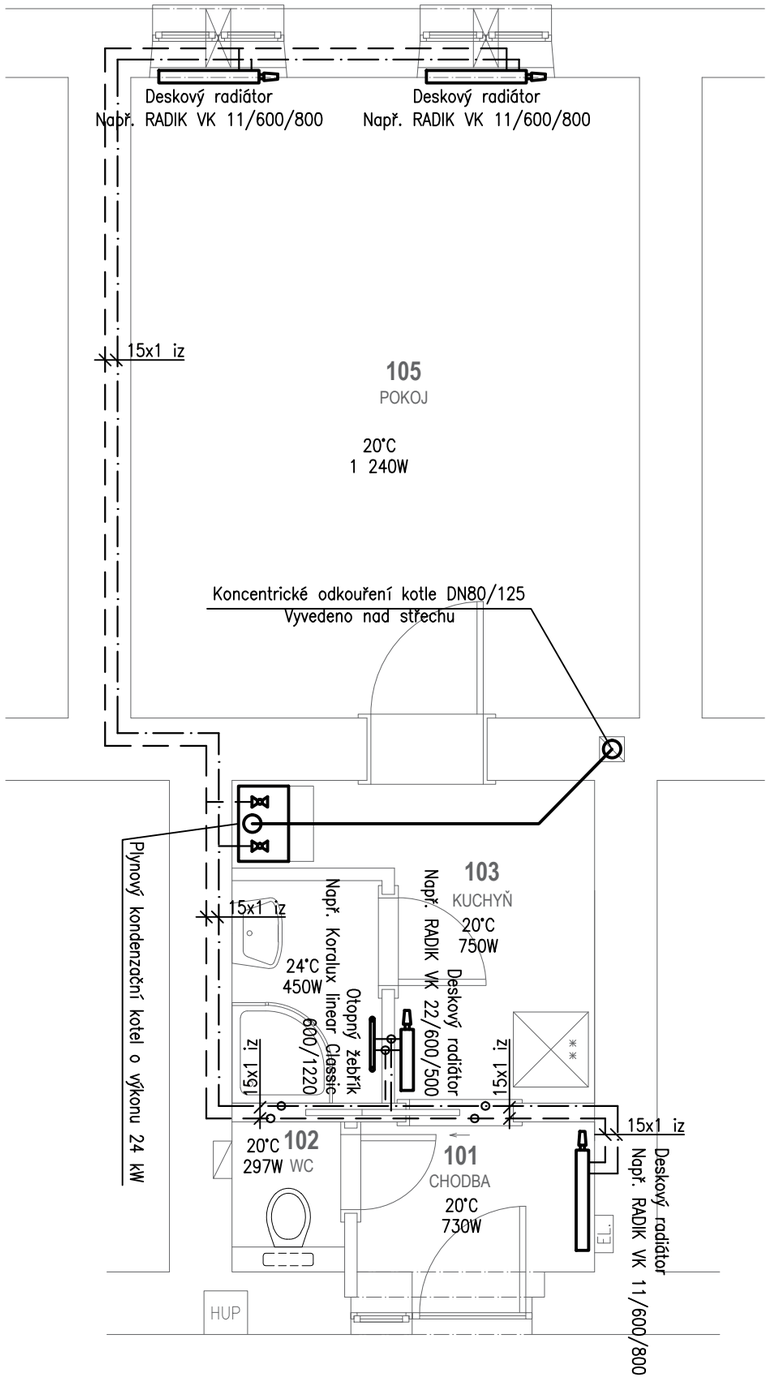

TABULKA MÍSTNOSTÍ

ČÍSLO MÍSNOSTI	ÚČEL MÍSTNOSTI	PLOCHA [m²]
BYT č. 16		
101	Chodba	2,2800
102	WC	1,0800
103	Kuchyň	5,8400
104	Koupelna	2,1400
105	Pokoj	20,8400

OZNAČENÍ ZAŘIZOVACÍCH PŘEDMĚTŮ

SK	Sprchový kout
WC	Záchodová mísa
UM	Umyvadlo
PR	Pračka
K	Plynový kondenzační kotel
VS	Vodoměrná sestava
D	Dřez

LEGENDA POTRUBÍ

Zpětné potrubí

Přívodní potrubí

LEGENDA

Kulový kohout

POZNÁMKY

- Potrubí izolováno až do místa napojení k OT
- Otopná tělesa napojena ze stěny přes rohové regulační armatury
- Koupelnová otopná tělesa osazena elektropatronou o výkonu 300 W, řízeno samostatným termostatem.

Generální projektant

rais

Rais Engineering Services s.r.o.
Plaská 622/3, 150 00 Praha 5
Ičo: 25048023

Vypracoval: Antonín Rais, ml.
Kontroloval: Ing. Antonín Rais
Schválil: Ing. Jiří Švec

Název projektu: Vídeňská 38 – projektová dokumentace na opravu bytů č. 13, 14 a 16
BYT č. 16

Datum: 08/2019
Stupeň: PROVEDENÍ STAVBY

Lokalita: Brno
Část projektu: ARCHITEKTONICKO STAVEBNÍ ŘEŠENÍ
Formát: A3
Měřítko: 1:50

Investor: Statutární město Brno, městská část Brno–střed
Dominikánské náměstí 196/1, 602 00 Brno

Číslo výkresu: D.1.4a – 01
Kopie:

Název výkresu: PŮDORYS VYTÁPĚNÍ

Tento výkres je duševním vlastnictvím firmy Rais Engineering Services s.r.o / This drawing is intellectual property of the company Rais Engineering Services s.r.o..