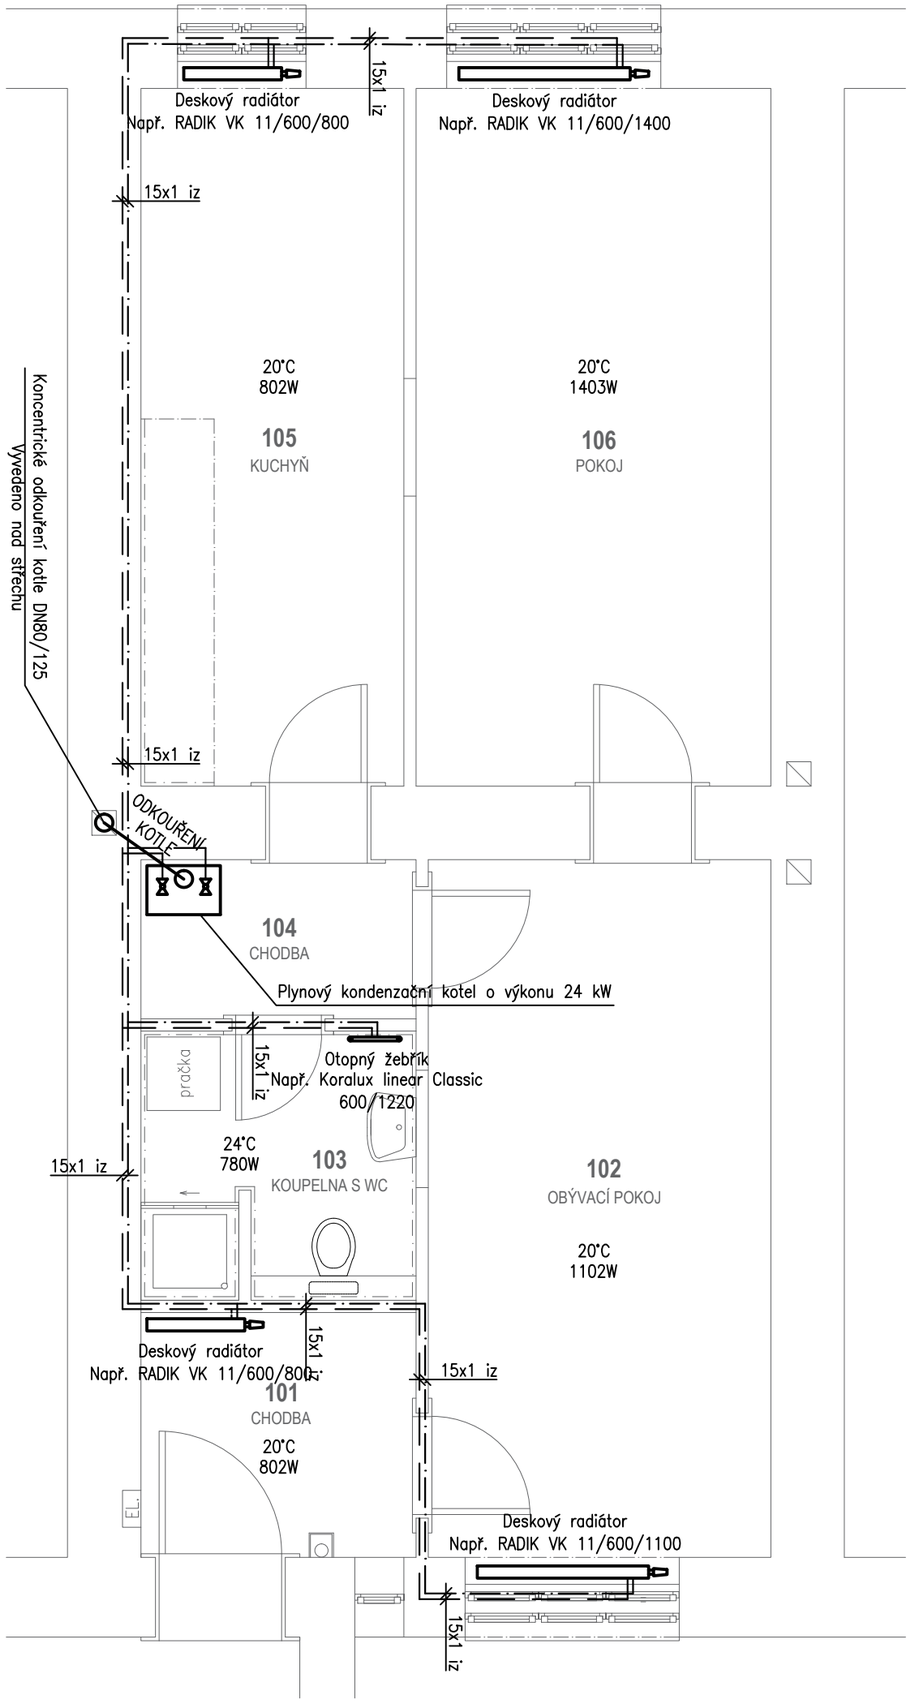

TABULKA MÍSTNOSTÍ

ČÍSLO MÍSNOSTI	ÚČEL MÍSTNOSTI	PLOCHA [m²]
101	Chodba	4,5000
102	Obývací pokoj	15,9600
103	Koupelna s Wc	4,8600
104	Chodba	2,9300
105	Kuchyň	12,0000
106	Pokoj	16,5300

LEGENDA POTRUBÍ

Zpětné potrubí

Přívodní potrubí

LEGENDA

Kulový kohout

POZNÁMKY

- Potrubí izolováno až do místa napojení k OT
- Otopná tělesa napojena ze stěny přes rohové regulační armatury
- Koupelnová otopná tělesa osazena elektropatronou o výkonu 300 W, řízeno samostatným termostatem.

Revize	Datum	Popis změny	Vydal

Generální projektant

rais

Rais Engineering Services s.r.o.
Plaská 622/3, 150 00 Praha 5
Ičo: 25048023

Vypracoval: Antonín Rais, ml.

Kontroloval: Ing. Antonín Rais

Schválil: Ing. Jiří Švec

Číslo zakázky: 1093/19

Název projektu

Projektová dokumentace na opravu bytů:
Česká 14 – byt č. 3,4 a 7 a
Kobližná 9 – byt č. 10

Lokalita: Brno

Investor

Statutární město Brno, městská část Brno–střed
Dominikánské náměstí 196/1
602 00 Brno

Část dokumentace: D.1.4a ÚSTŘEDNÍ VYTÁPĚNÍ

Stupeň: DOKUMENTACE PRO PROVEDENÍ STAVBY

Objekt: BYT č. 4

Datum: 09/2019

Měřítko: 1:50

Kopie

Název výkresu: PŮDORYS VYTÁPĚNÍ

Formát: A3

Revize: –

Číslo výkresu: D.1.4a – 01

Tento výkres je duševním vlastnictvím firmy Rais Engineering Services s.r.o / This drawing is intellectual property of the company Rais Engineering Services s.r.o..