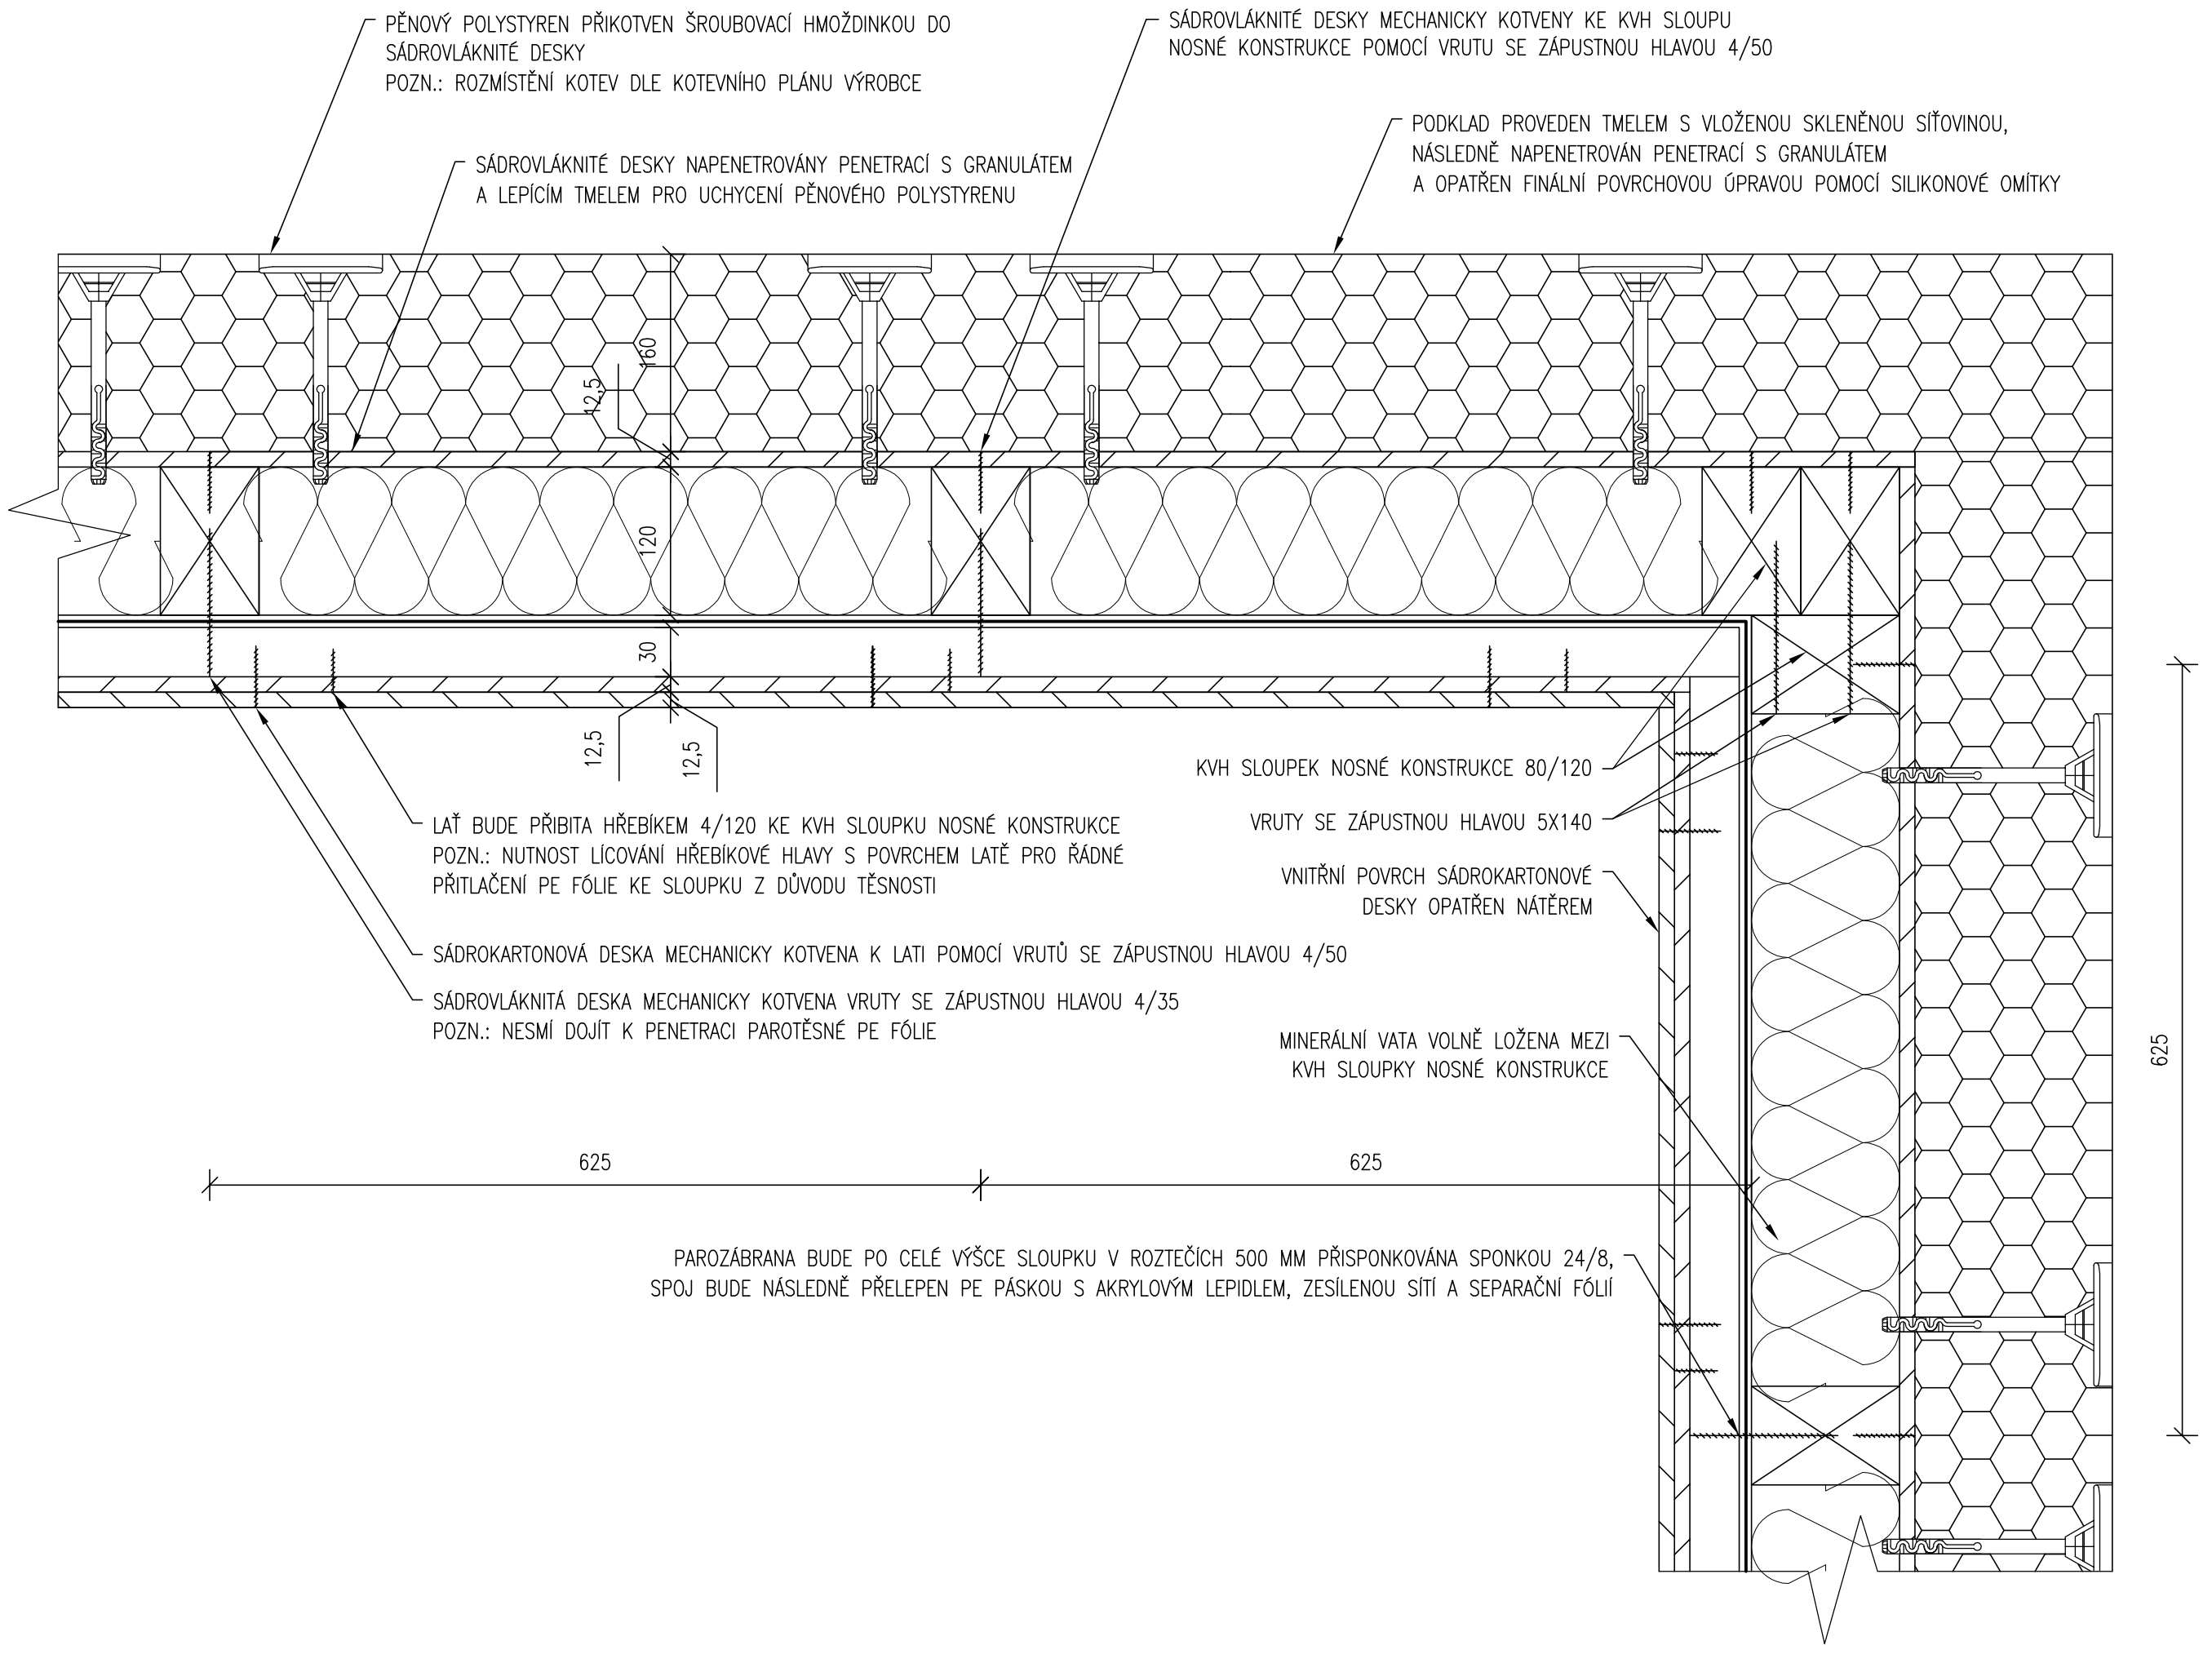

LEGENDA MATERIÁLU:

- PĚNOVÝ POLYSTYREN
- SÁDROVLÁKNITÉ DESKY
- SÁDROKARTONOVÁ DESKA
- MINERÁLNÍ VATA

±0,000 = 206,020 m n.m. Bpv

CHRÁNĚNO AUTORSKÝM ZÁKONEM – zákon č.121/2000 Sb. –

zodpovědný projektant	Ing. Vít Ševčík	
vypracoval	Ing. Marek Uhrinec	
investor	Statutární město Brno, městská část Brno-střed Dominikánská 2, 601 69 Brno	
akce	PROJEKTOVÁ DOKUMENTACE - VÍDEŇSKÁ 229/11, BRNO - REKONSTRUKCE DOMU	formát: 4xA4
		datum: 08/2018
	D.1.1 ARCHITEKTONICKO-STAVEBNÍ ŘEŠENÍ	stupeň dokumentace: DPS
obsah výkresu	DŘEVOSTAVBA-SCHÉMA VNĚJŠÍ ROH	měřítko: 1:5
		číslo výkresu: D.1.1.2.38

MENHIR PROJEKT
Horní 32, 639 00 Brno, tel: 604 200 092