


POHLED BOČNÍ/SEVERNÍ - BOURACÍ PRÁCE

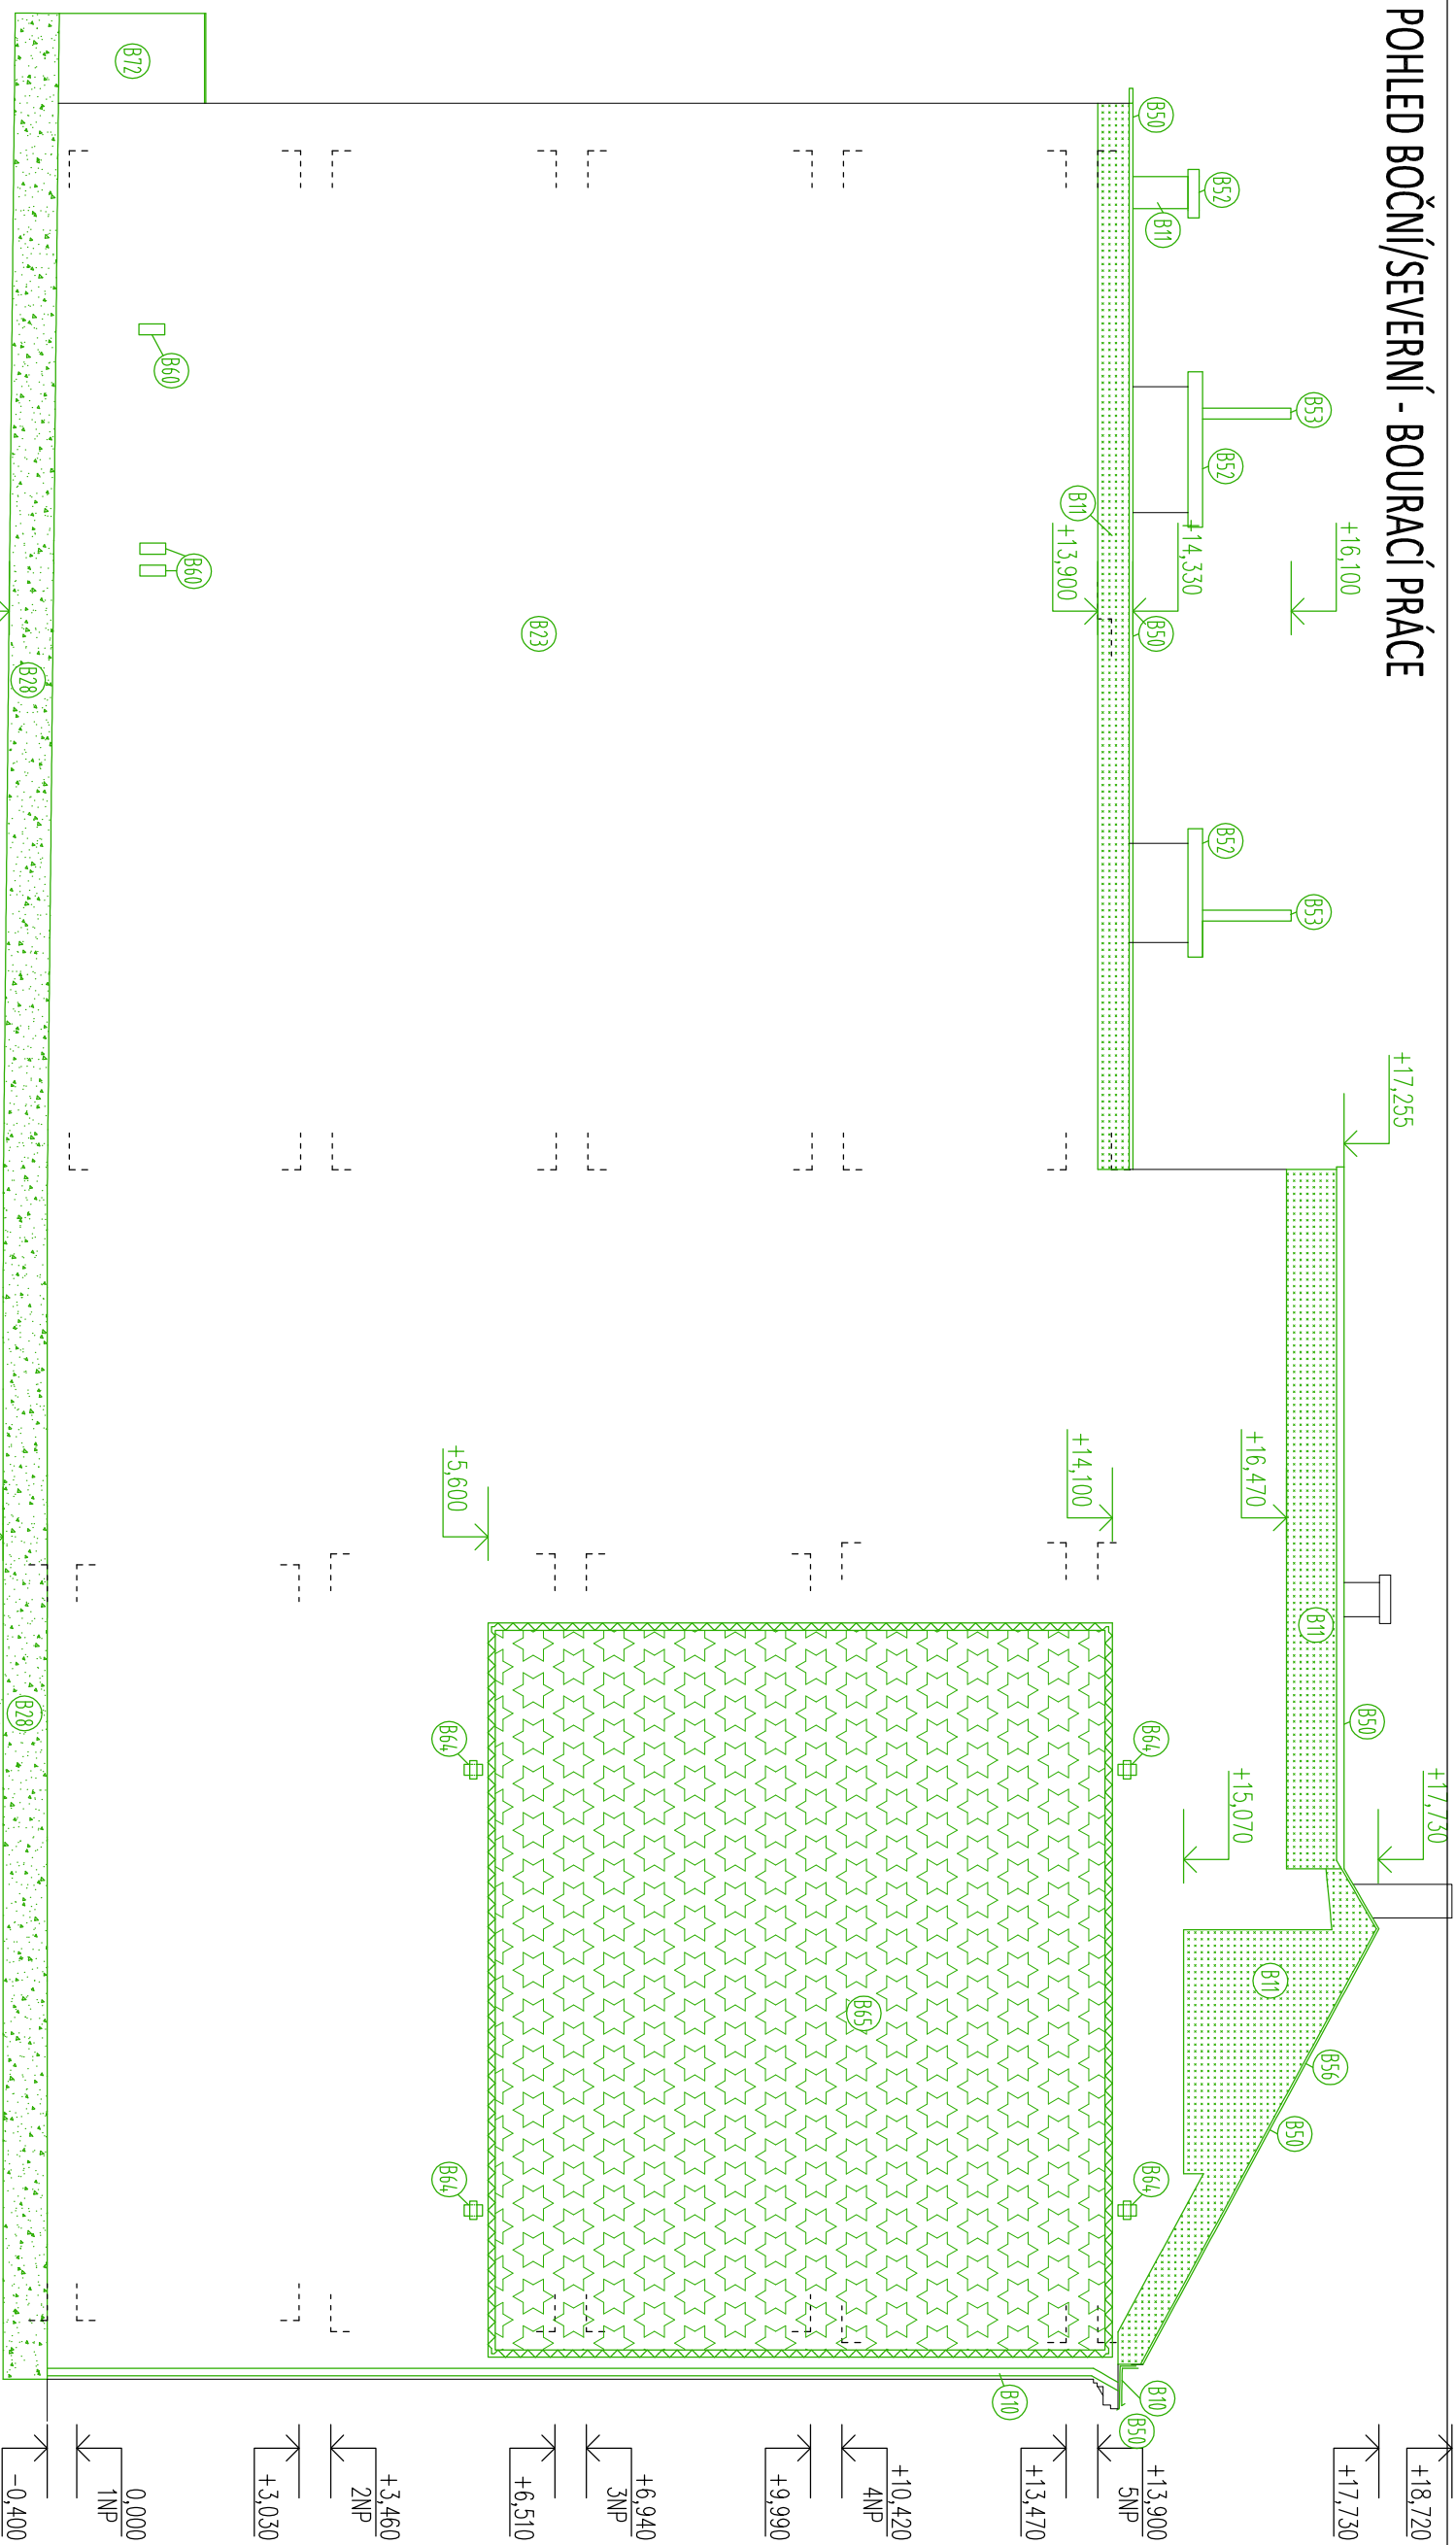






POZNAMKA

ZATEPLOVACÍ SYSTÉM ETICS PROVEDEN V
KVALITATIVNÍ TŘÍDE A
ZHOTOVITEL STAVBY ZODPOVÍDÁ ZA
DODŘÍŽOVÁNÍ BOLEP, PO A OSTATNÍCH
PRÁVNÍCH PŘEDPISŮ A NOREM ČSN PŘI
PROVÁDĚNÍ DÍLA NAPŘ. ZÁK. Č. 350/2012
SB. (STAVBNÍ ZÁKON) A VYHLÁŠKA Č.
268/2009 SB. O TECHNICKÝCH POŽADAVCÍCH
STAVBY


LEGENDA STAVEBNICH UPRAV

- B10 DEMONTÁŽ A LIKVIDACE OKAPOVÉHO SYSTÉMU
B11 VYBOURÁNÍ ZDIVA Z ČPP, ČPP ULIZTÍ NA PŘEDEM URČENÉ MÍSTO PRO DALŠÍ VYUŽITÍ, ZAROVNÁNÍ A ZAČISTĚNÍ HRAN BOURANÉHO OTVORU
B12 VYBOURÁNÍ PÁSU PRO OSAZENÍ NOVÉHO PŘEKLADU, BOURÁNÍ NA ETAPY PŘI OSAZOVÁNÍ PŘEKLADU, PŘESAH MIN. 125/150 mm (DLE DANÉHO TYPU PŘEKLADU) NA OBE STRANY OD HRANY BOURANÉHO OTVORU
B23 ODSTRANĚNÍ NESOUBŘZÝCH, NEBO VLHKÝCH, ČÁSTÍ OMÍTKY VNĚJŠÍCH ZDÍ, ZAČISTĚNÍ TĚCHTO PLOCH
B28 ODKOP STĚNAJÍCÍ ZEMINY PRO ZATAŽENÍ ZATEPLOVACÍHO SYSTÉMU POD TĚŘEN + PRO SANACI, HYDROIZOLACI, STAVBY: ODKOP PŮVODNÍ ZEMINY DO HL. OUBKY 600 mm, ŠÍŘKA VÝKOPU 760 mm OD OBVODOVÉ KONSTRUKCE
B29 ODKOP STĚNAJÍCÍ ZEMINY V OBLASTI MEZI ZÁKLADOVOU RÝHOU PRO HLINÍKOVOU SYSTÉMOVOU KONSTRUKCI A VÝKOPEM PRO DOJEZD VÝTAHU

LEGENDA MATERIALU

-  STÁVAJÍCÍ ZDVO CPP
-  BOURANÉ ZDVO Z CPP, OČISTĚNÍ A POUŽITÍ PRO ZAŘÍZENÍ OTVORŮ
V NOSNÝCH OBVODOVÝCH A VNITŘNÍCH ZDÍCH
-  BOURANÉ PŘEKY/KONSTRUKCE
-  STÁVAJÍCÍ PŘEKY/KONSTRUKCE
-  REKLA MNÍ PLOCHA 10x8,5 m

CHRÁNĚNO AUTORSKÝM ZÁKONEM
– zákon č.121/2000 Sb. –

zodpovědný projektant		Ing. Vít Ševčík	
vypracoval		Ing. Marek Uhrinec	
investor Statutární město Brno, městská část Brno-střed Dominkánská 2, 601 69 Brno			
akce PROJEKTOVÁ DOKUMENTACE - VÍDEŇSKÁ 229/11, BRNO - REKONSTRUKCE DOMU			
D.1.1 ARCHITEKTONICKO-STAVEBNÍ ŘEŠENÍ			
obsah výkresu		stůpěň dokumentace	DPS
		měřítko	1:100
POHLED BOČNÍ/SEVERNÍ - BOURACÍ PRÁCE			číslo výkresu D.1.1.11

 $+0,000 = 206,020 \text{ m n.m. Bpv}$