



SCHÉMA STĚN

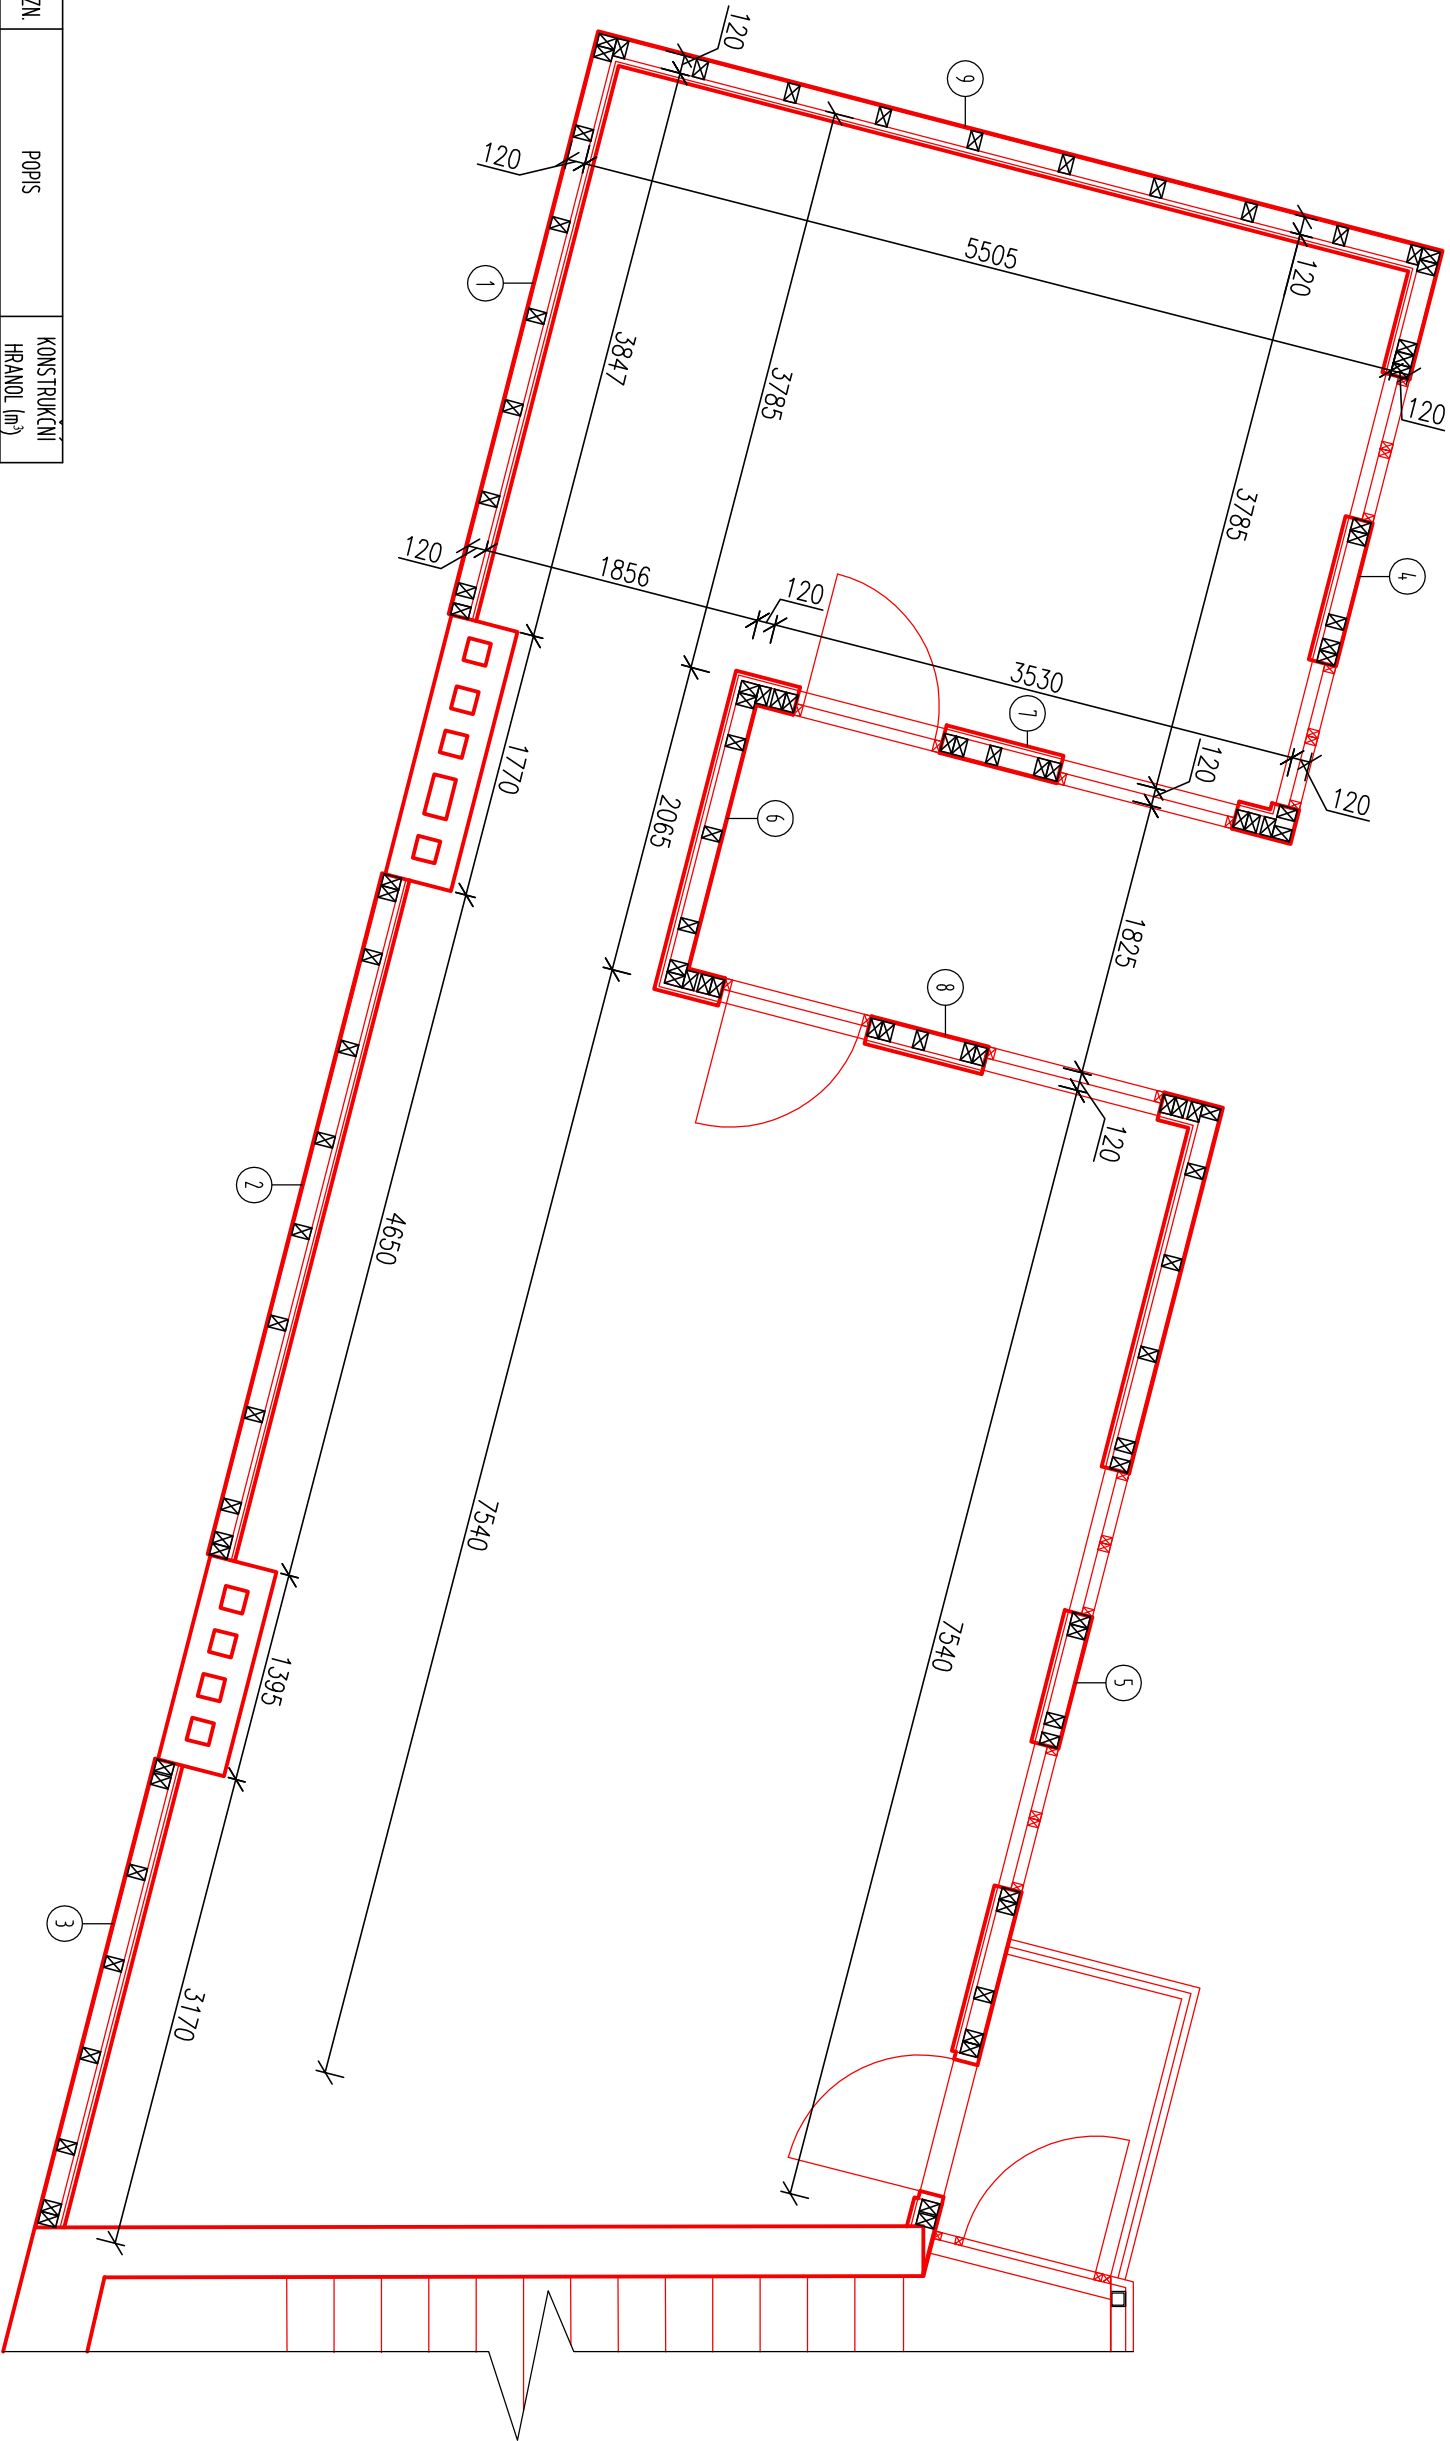


±0,000 = 206,020 m n.m. BpV

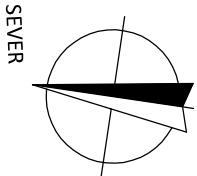

OZN.	POPIS	KONSTRUKČNÍ HRANOL (m³)
01	OBVODOVÁ STĚNA	0,360
02	OBVODOVÁ STĚNA	0,434
03	OBVODOVÁ STĚNA	0,309
04	OBVODOVÁ STĚNA	0,451
05	OBVODOVÁ STĚNA	0,705
06	OBVODOVÁ STĚNA	0,358
07	OBVODOVÁ STĚNA	0,434
08	OBVODOVÁ STĚNA	0,434
09	OBVODOVÁ STĚNA	0,421

3,906

CHRÁNĚNO AUTORSKÝM ZÁKONEM
- zákon č.121/2000 Sb. -

zodpovědný projektant	Ing. Vít Ševčík	<div> Horní 32, 639 00 Brno, tel: 604 200 092</div>	
vyraboval	Ing. Marek Uhrinec		
investor	Statutární město Brno, městská část Brno-střed Dominikánská 2, 601 69 Brno		
okce	PROJEKTOVÁ DOKUMENTACE - VÍDEŇSKÁ 229/11, BRNO - REKONSTRUKCE DOMU		
D.1.1 ARCHITEKTONICKO-STAVEBNÍ ŘEŠENÍ		formát	2xA4
obsah výkresu		datum	08/2018
DŘEVOSTAVBA-SCHÉMA STĚN		stůpěn dokumentace	DPS
		měřítko	1:50
		číslo výkresu	D.1.1.2.22