




SCHÉMA STĚNY 02

B-B'

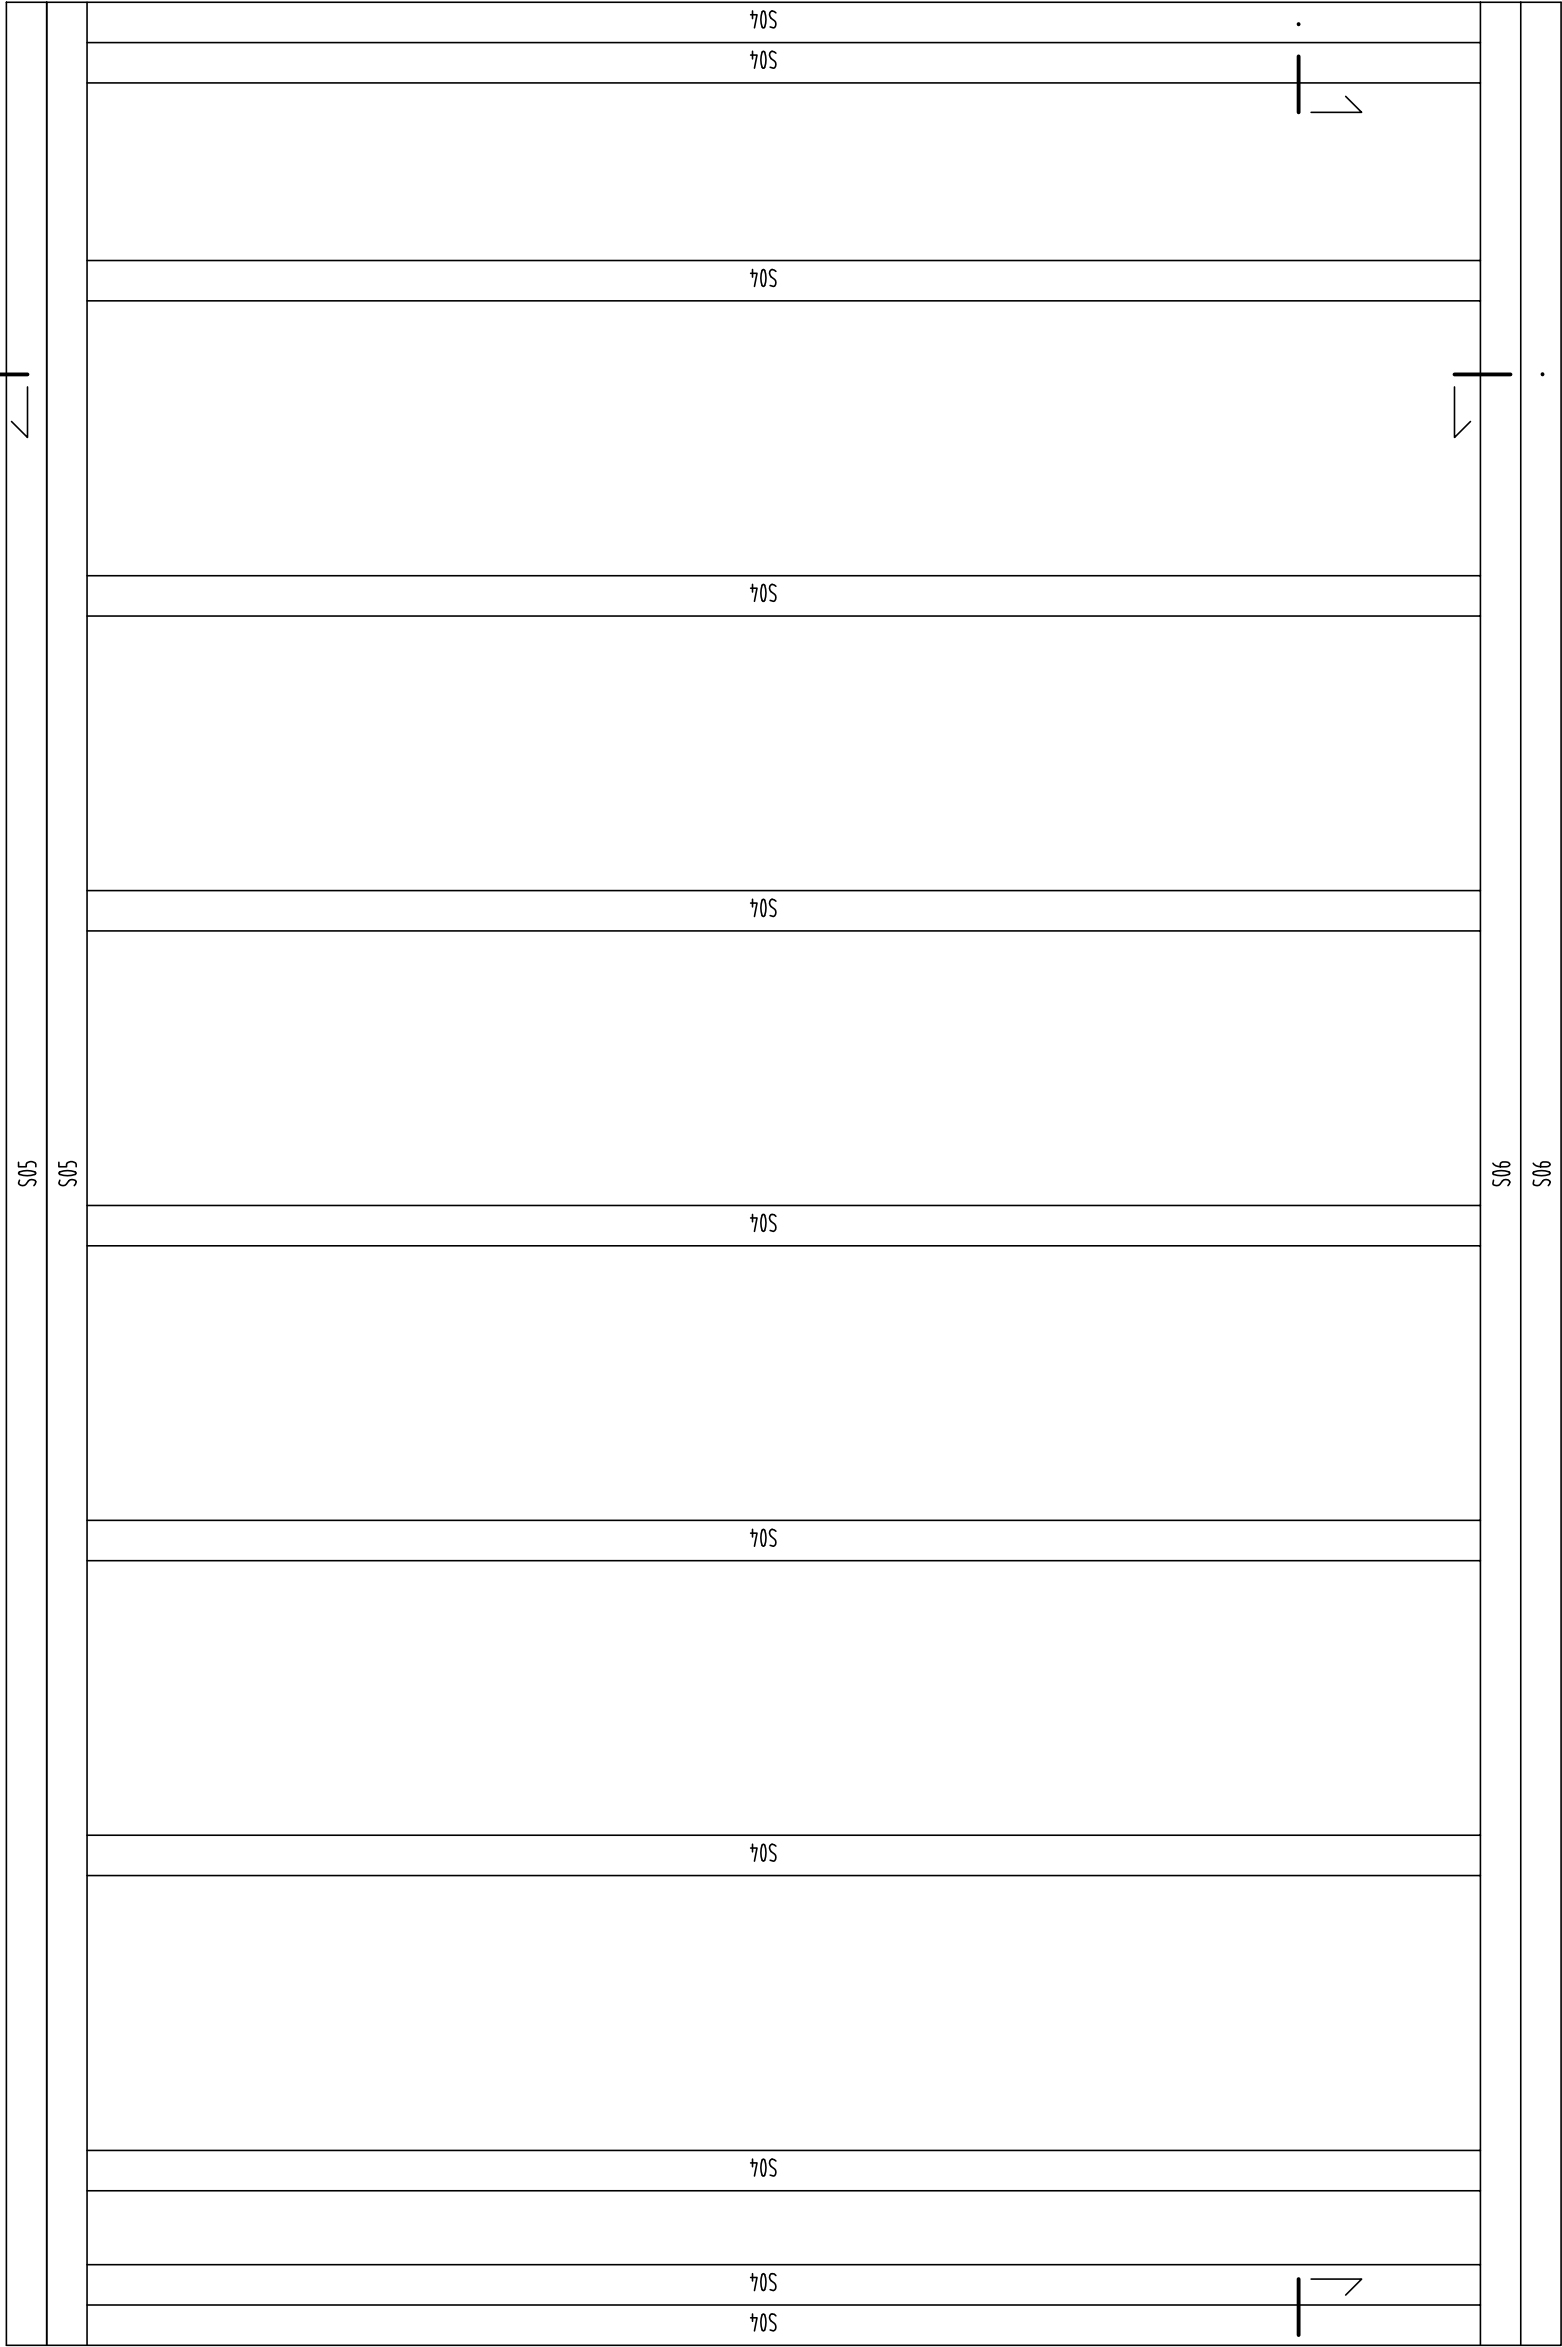

A'

A-A'

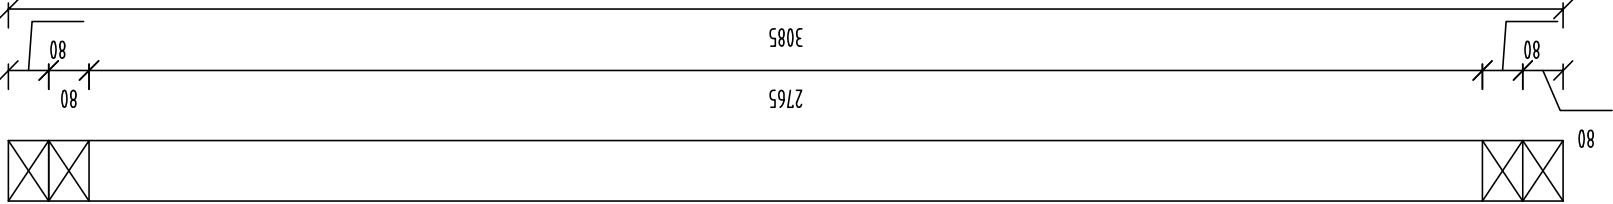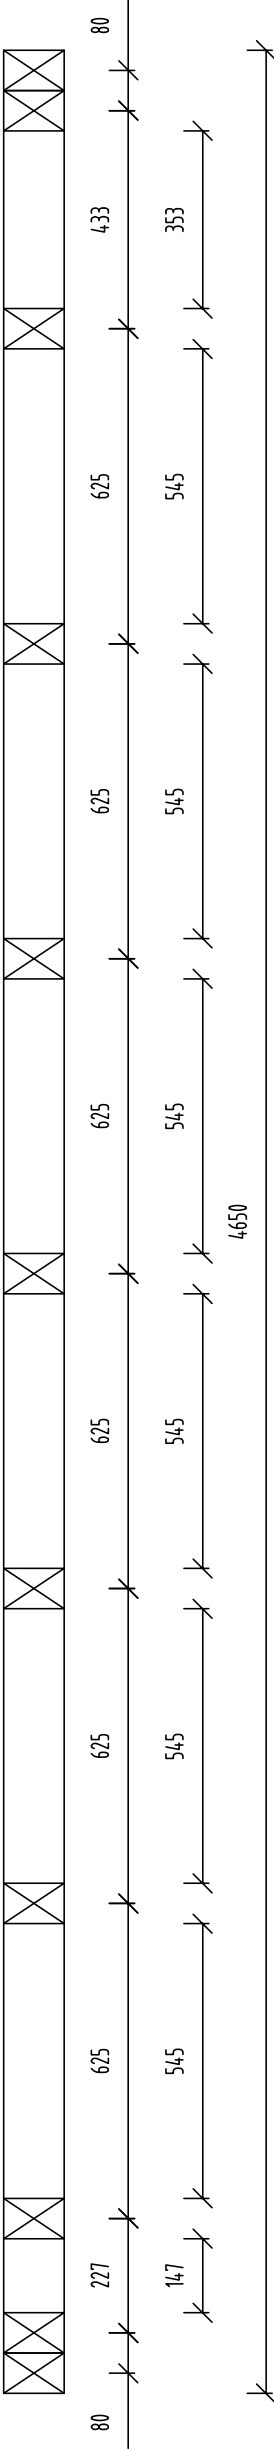


OZN	POPIS	ŠÍŘKA (mm)	VÝŠKA (mm)	DÉLKA (mm)	POČET	m³
S04	SLOUPEK	80	120	2765	11	0,292
S05	HORNÍ PÁSNICE	80	120	4650	2	0,09
S06	SPODNÍ PÁSNICE	80	120	4650	2	0,089
						0,471

POZNÁMKA

- ZHOTOVITEL STAVBY ZODPOVÍDÁ ZA DODRŽOVÁNÍ BOZP, PO A OSTATNÍCH PRÁVNÍCH PŘEDPISŮ A NOREM ČSN PŘI PROVÁDĚNÍ DÍLA NAPŘ: ZÁK. Č. 350/2012 SB. (STAVEBNÍ ZÁKON) A VYHLÁŠKA Č. 268/2009 SB. O TECHNICKÝCH POŽADAVCÍCH STAVBY
- ZHOTOVITEL STAVBY JE POVINEN SI VÝMĚRY PŘEMĚŘIT PŘÍMO NA STAVBĚ PŘED ZAHÁJENÍM STAVBY

$\pm 0,000 = 206,020 \text{ m n.m. BpV}$

zodpovědný projektant	Ing. Vít Ševčík		
vyraboval	Ing. Marek Uhrinec		
investor	Statutární město Brno, městská část Brno-střed Dominikánská 2, 601 69 Brno		
akce	PROJEKTOVÁ DOKUMENTACE - VÍDEŇSKÁ 229/11, BRNO - REKONSTRUKCE DOMU		
obsah výkresu	D.1.1 ARCHITEKTONICKO-STAVEBNÍ ŘEŠENÍ	formát datum stupněn dokumentace měřítko	3x44 08/2018 DPS 1:15 číslo výkresu D.1.1.2.25
	VNĚJŠÍ STĚNA 02		

CHRÁNĚNO AUTORSKÝM ZÁKONEM  
- zákon č.121/2000 Sb. -