


SCHÉMA STĚNY 06

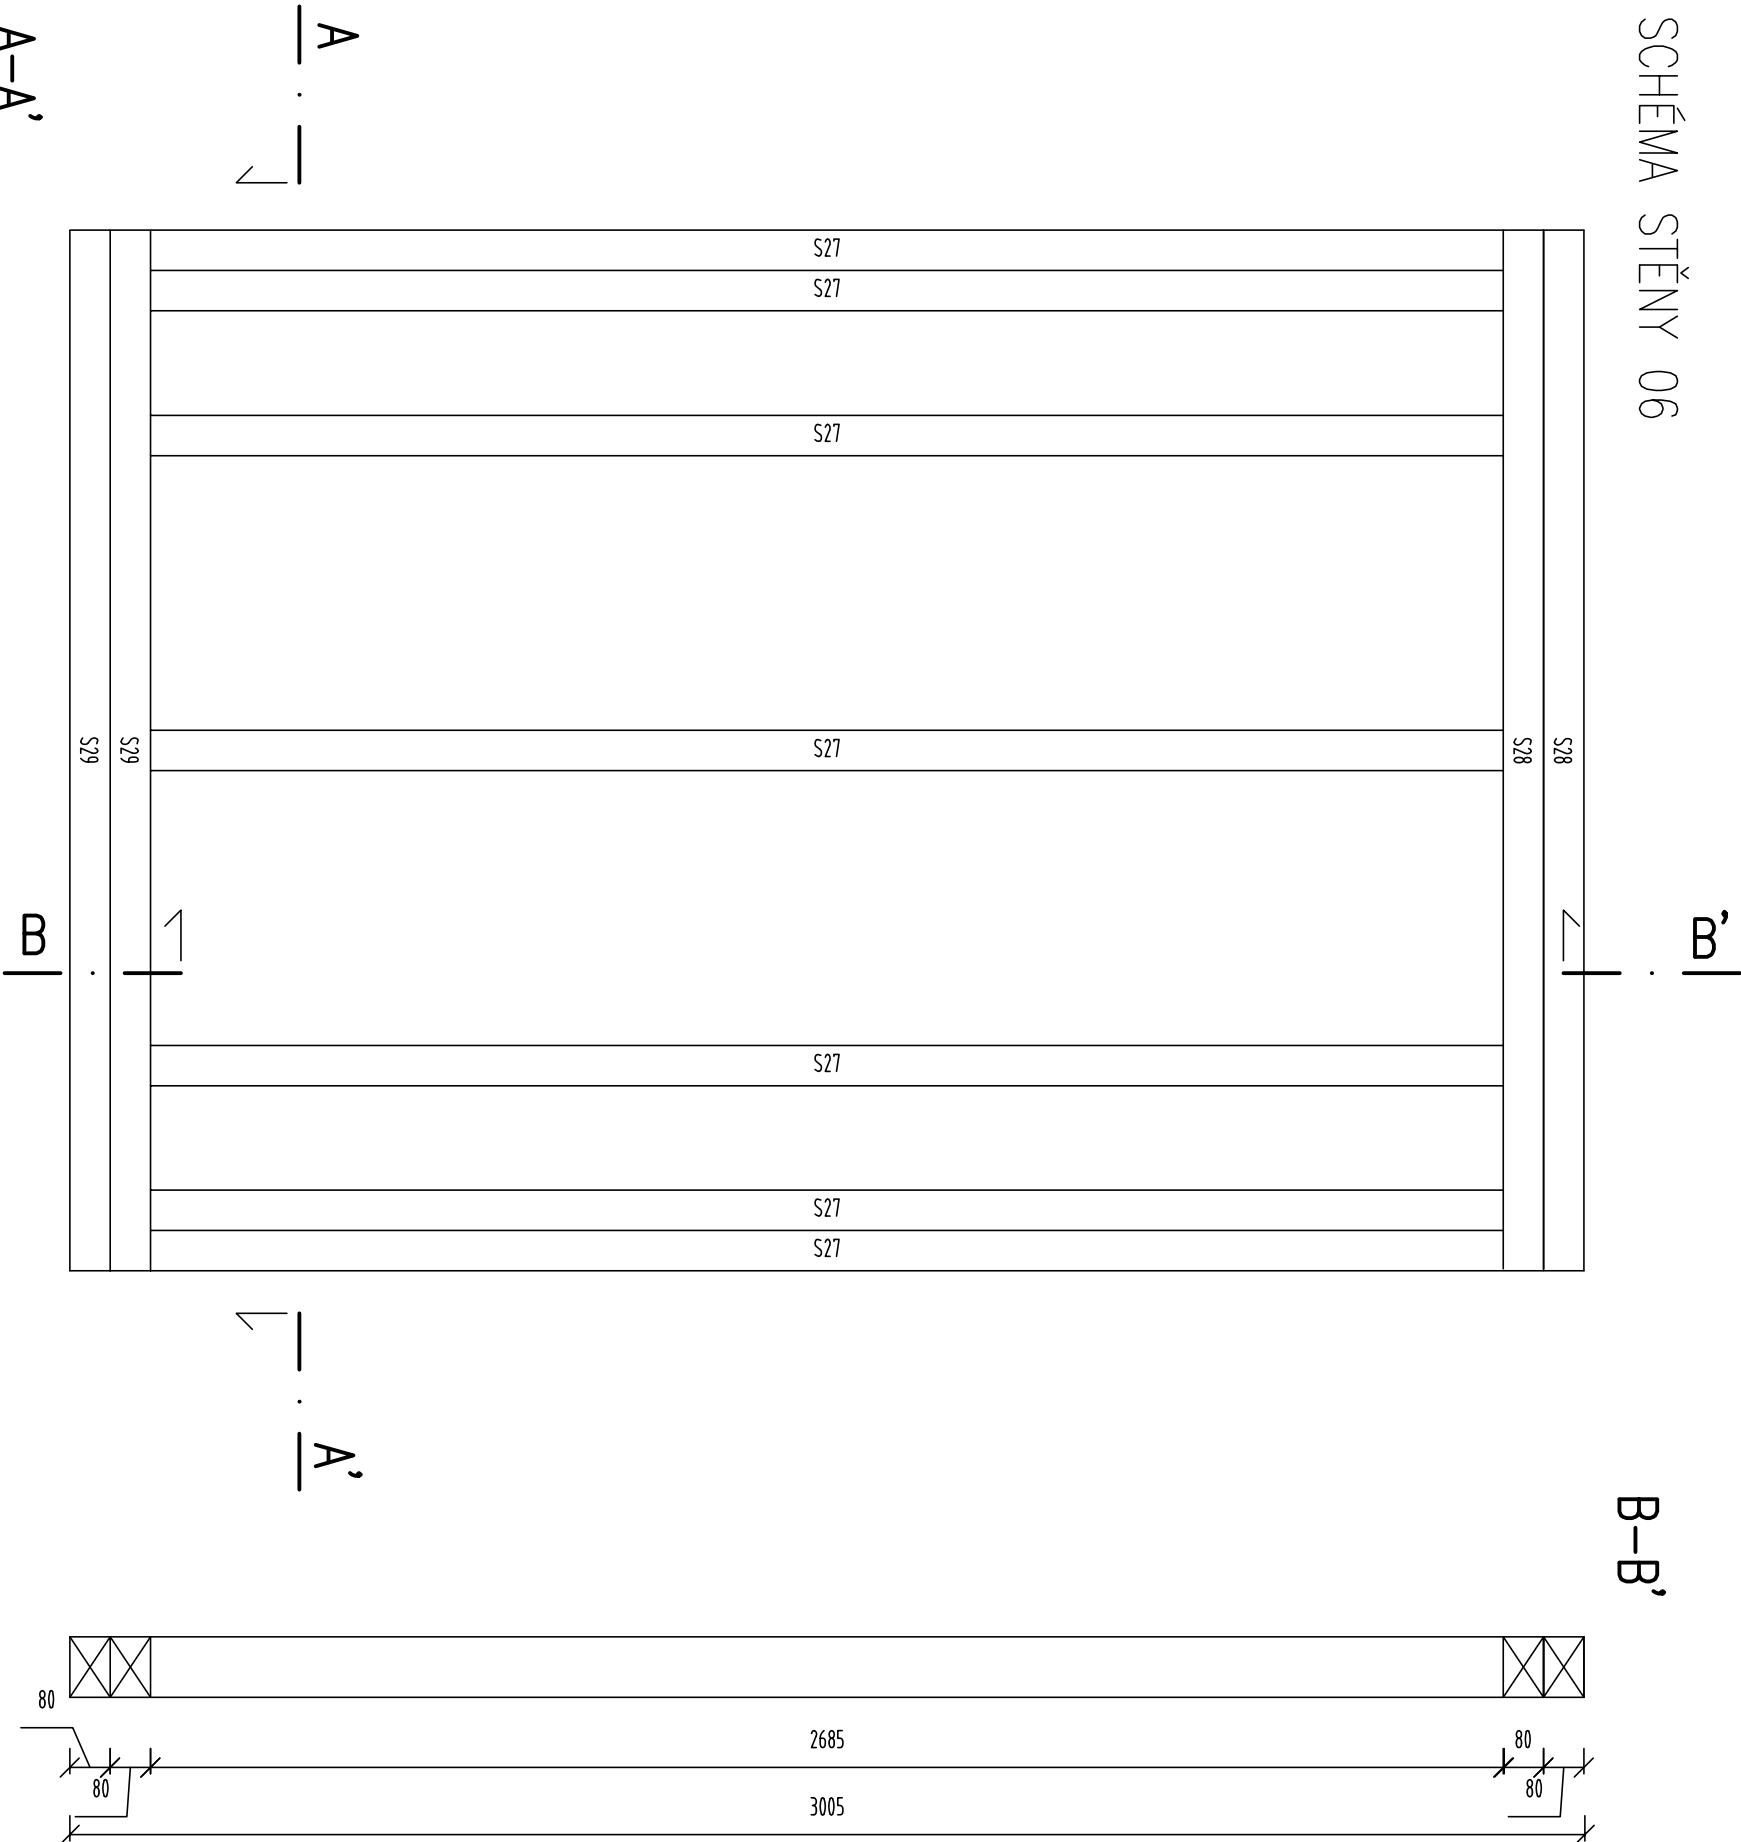


OZN.	POPIS	šířka (mm)	výška (mm)	délka (mm)	počet	m³
S27	SLOUPEK	80	120	2685	7	0,180
S28	SLOUPEK	80	120	2065	2	0,04
S29	SLOUPEK	80	120	2065	2	0,040
						0,26

POZNÁMKA

- ZHOOTOVITEL STAVBY ZODPOVÍDÁ ZA DODRŽOVÁNÍ BOZP, PO A OSTATNÍCH PRÁVNÍCH PŘEDPISŮ A NOREM I SN PŘI PROVÁDĚNÍ DÍLA NAPŘ: ZÁK. Č. 350/2012 SB. (STAVEBNÍ ZÁKON) A VYHLÁŠKA Č. 268/2009 SB.
- O TECHNICKÝCH POŽADAVCÍCH STAVBY
- ZHOOTOVITEL STAVBY JE POVINEN SI VÝMĚRY PŘEMĚŘIT PŘÍMO NA STAVBĚ PŘED ZAHÁJENÍM STAVBY

±0,000 = 206,020 m n.m. BpV

CHRÁNĚNO AUTORSKÝM ZÁKONEM - zákon č.121/2000 Sb. -			
zodpovědný projektant		Ing. Vít Ševčík	
vyracoval		Ing. Marek Uhrinec	
investor		Statutární město Brno, městská část Brno-střed Dominikánská 2, 601 69 Brno	
okce		PROJEKTOVÁ DOKUMENTACE - VÍDEŇSKÁ 229/11, BRNO - REKONSTRUKCE DOMU	
obsah výkresu VNĚJŠÍ STĚNA 06		D.1.1 ARCHITEKTONICKO-STAVEBNÍ ŘEŠENÍ	
			
		Horní 32, 639 00 Brno, tel: 604 200 092	
		formát	2xA4
		datum	08/2018
stĺpenn dokumentace		DPS	
měřítko 1:15		číslo výkresu D.1.1.2.29	

CHRÁNĚNO AUTORSKÝM ZÁKONEM
- zákon č.121/2000 Sb. -