ŘEZOPOHLED 5-5' - NOVÝ STAV

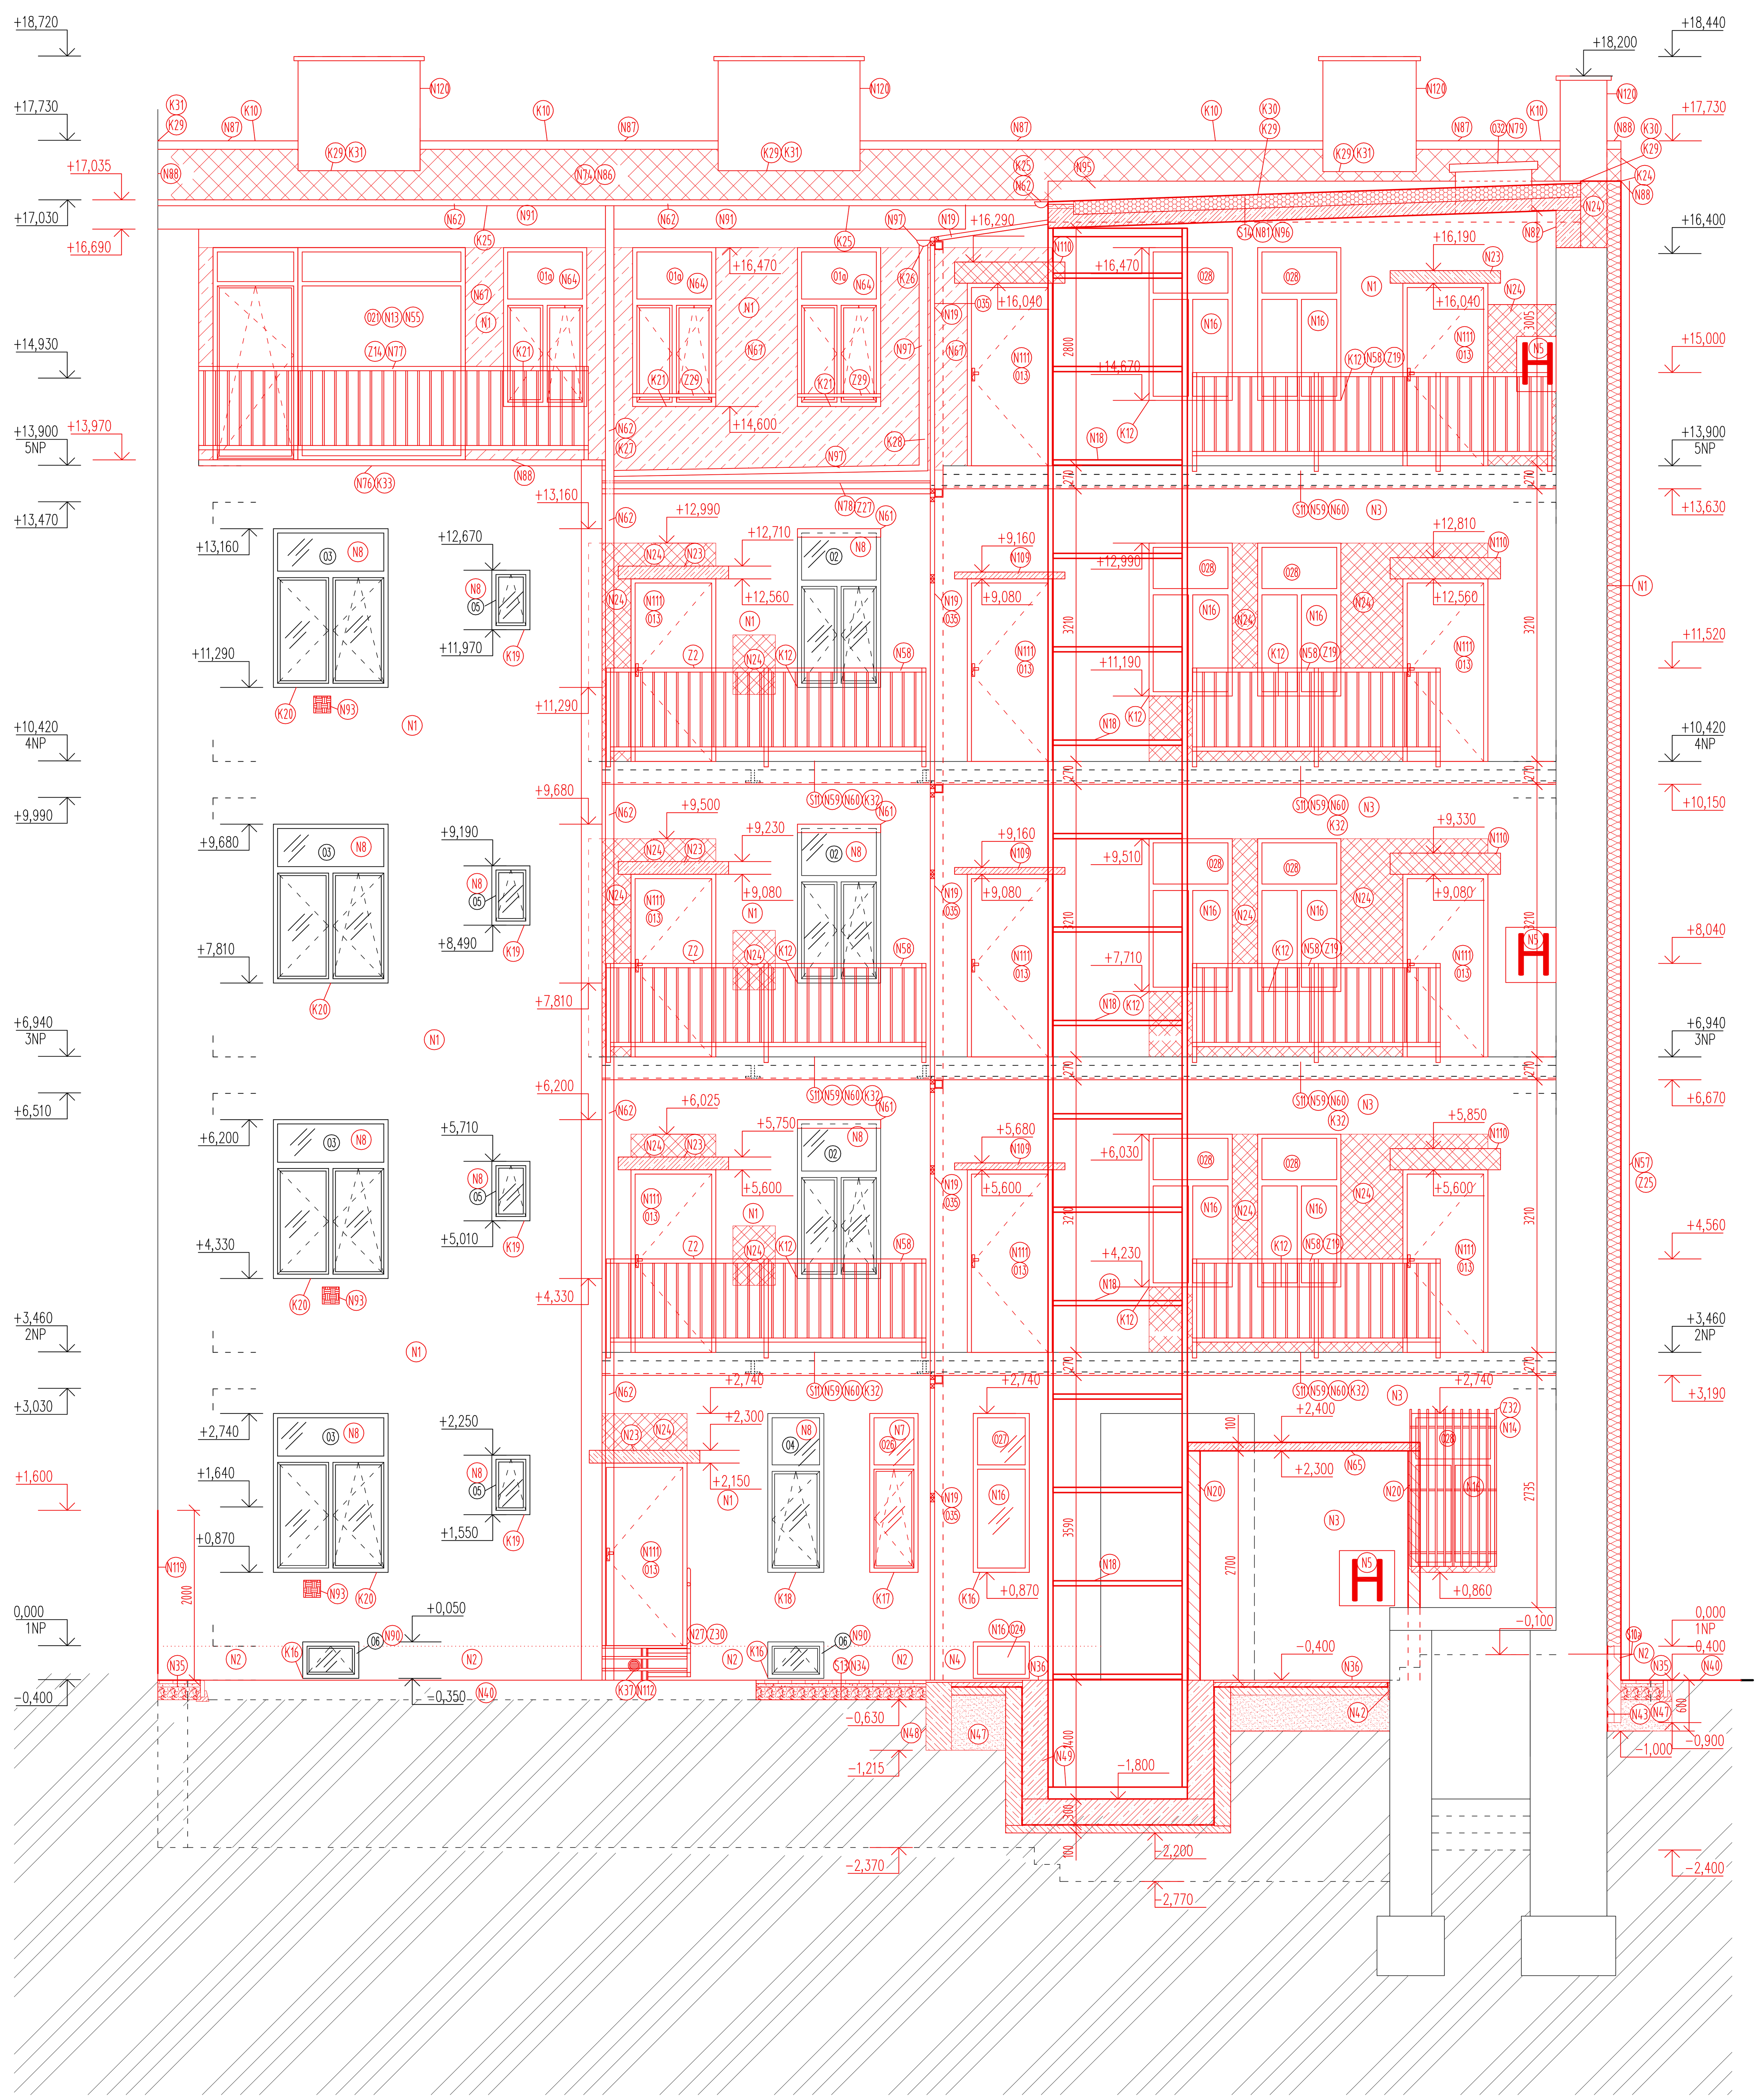

ŘEZOPOHLED 4-4' - NOVÝ STAV

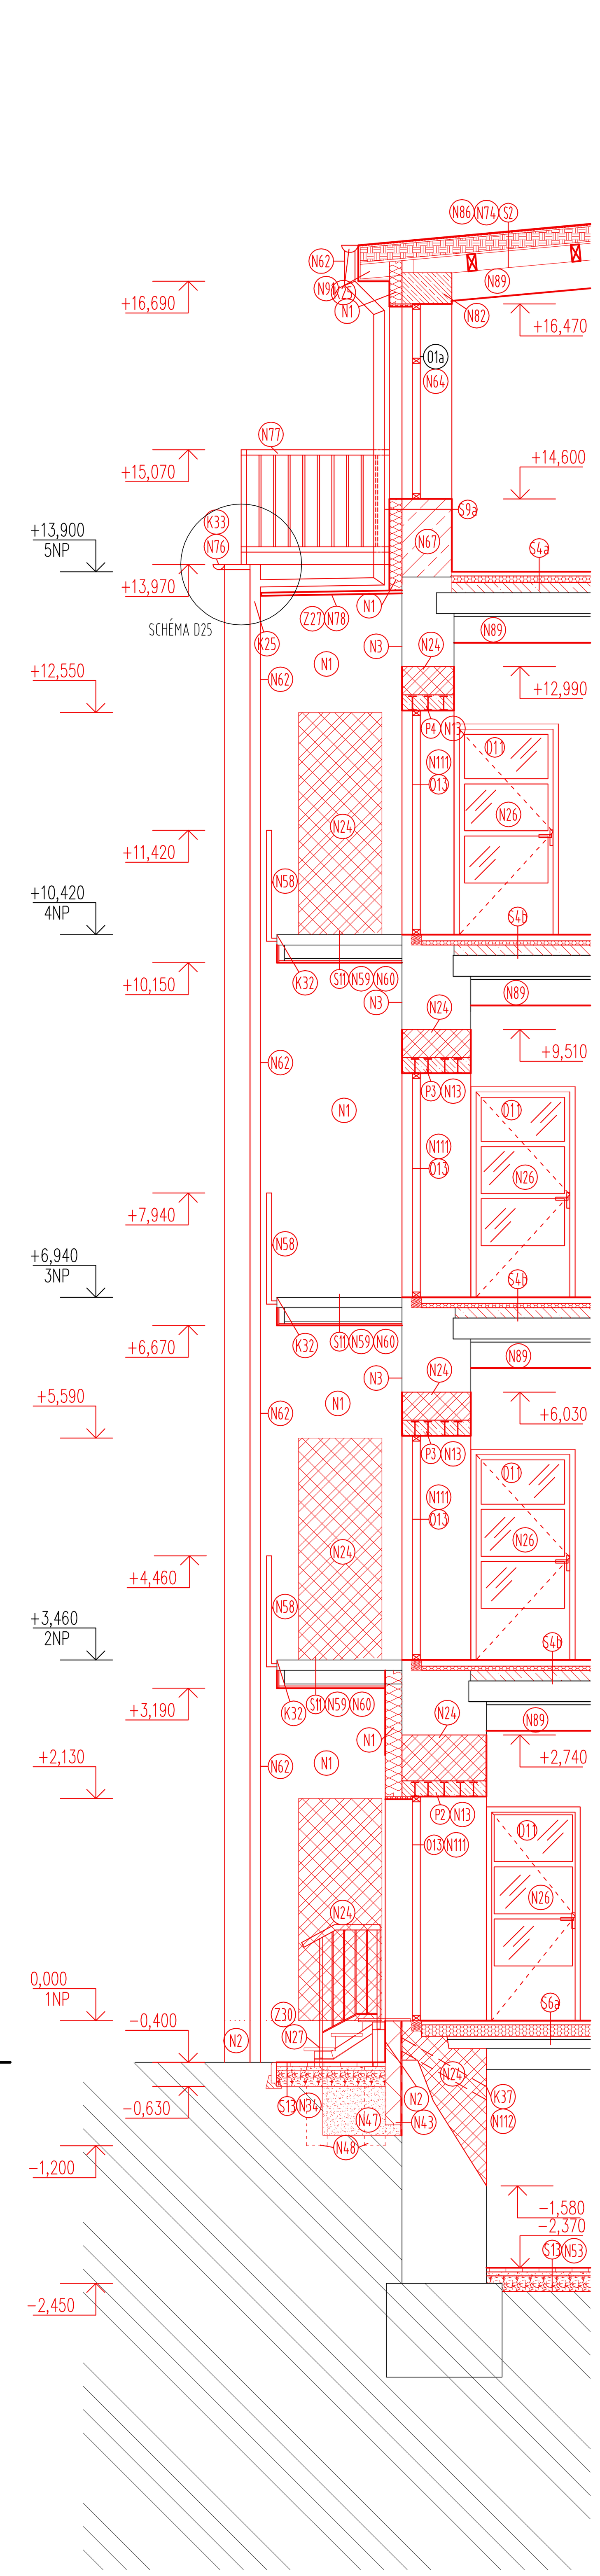

SCHÉMA D25

LEGENDA STAVEBNÍCH ÚPRAV

N1 PROVEDENÍ NOVÉ FASÁDY, ZATEPLENÍ ZDIVA PĚNOVÝM POLYSTYRÉNEM EPS 70 F TL. 160 mm, λ = 0,038 W/mK, KOTVEN POMOCÍ TALÍŘOVÝCH HMOŽDINEK S KOVOVÝM TRNEM A ZAPUŠTĚNOU HLAVOU, ZÁKLADNÍ VRSTVA: TENKOVRSTVÁ ARMOVACÍ STĚRKA, MINERÁLNÍ, TL. 4 mm S PERLINKOU 165 g/m², POVRCHOVÁ ÚPRAVA, TENKOVRSTVÁ HLADKÁ SILIKONOVÁ OMÍTKA TL. 2 mm, OMÍTKA S OBSAHEM SILIKONOVÉ PRYSKYŘICE, V ODSTÍNU DLE INVESTORA. OSTĚNÍ A NADPRAŽÍ ZATEPLENY PÁSY Z MW λ = 0,039 W/mK

N2 OČIŠTĚNÍ + ZATEPLENÍ SOKLOVÉ ČÁSTI ZDIVA EXTRUDOVANÝM POLYSTYRÉNEM XPS TL.160mm, λ=0,038W/mK, KOTVENO LEPENÍM, ZÁKLADNÍ VRSTVU BUDE TVOŘIT TENKOVRSTVÁ ARMOVACÍ STĚRKA, MINERÁLNÍ TL.4mm S PERLINKOU 490 g/m², POVRCHOVOU ÚPRAVU BUDE TVOŘIT DEKORATIVNÍ OMÍTKA, V BAREVNÉM PROVEDENÍ DLE INVESTORA, APLIKACE IZOLACE BUDE POKRAČOVAT 300 AŽ 600 mm POD POVRCH UPRAVENÉHO TERÉNU

N3 OČIŠTĚNÍ + PROVEDENÍ NOVÉ FASÁDY, ZÁKLADNÍ VRSTVA: TENKOVRSTVÁ ARMOVACÍ STĚRKA, MINERÁLNÍ, TL. 4 mm S PERLINKOU 165 g/m², POVRCHOVÁ ÚPRAVA, TENKOVRSTVÁ HLADKÁ SILIKONOVÁ OMÍTKA TL. 1,5 mm, OMÍTKA S OBSAHEM SILIKONOVÉ PRYSKYŘICE, V ODSTÍNU DLE INVESTORA

N4 OČIŠTĚNÍ + PROVEDENÍ NOVÉ FASÁDY SOKLOVÉ ČÁSTI, ZÁKLADNÍ VRSTVU BUDE TVOŘIT TENKOVRSTVÁ ARMOVACÍ STĚRKA, MINERÁLNÍ TL.4mm S PERLINKOU 490 g/m², POVRCHOVOU ÚPRAVU BUDE TVOŘIT DEKORATIVNÍ OMÍTKA, V BAREVNÉM PROVEDENÍ DLE INVESTORA

N5 OSAZENÍ HYDRANTU DO NOVĚ VYTVOŘENÉHO OTVORU. JEDNÁ SE O HADICOVÝ SYSTÉM S TVAROVĚ STÁLOU HADICÍ O JMENOVITÉ SVĚTLOSTI HADICE MIN. 19 mm.

N7 OSAZENÍ NOVÝCH PLASTOVÝCH OKEN Uw <= 0,8 W/m²K, KOTVENÍ PŘES KOTVICÍ PÁSKY , PŘIPOJOVACÍ SPÁRA PO OBVODU OKNA OŠETŘENA PÁSKOU Z MĚKČENÉHO PĚNOVÉHO POLYURETANU S OTEVŘENÝMI PÓRY IMPREGNOVANÝ SYNTETICKOU PRYSKYŘICÍ ZPOMALUJÍCÍ HOŘENÍ, NA VNITŘNÍ STRANĚ PÁSKY ZAJIŠŤUJE ZVÝŠENOU TĚSNOST IMPREGNACE A INTEGROVANÁ PÁSKA. ZAPRAVENÍ VNITŘNÍHO OSTĚNÍ A NADPRAŽÍ, PRO PŘECHOD MEZI KONSTRUKCÍ A FASÁDOU POUŽITY APU LIŠTY SE SÍŤOVINOU PRO ZAMEZENÍ VZNIKU TRHLIN, ROZMĚRY (ZHOTOVITEL NOVÝCH VÝPLNÍ OTVORŮ PROVEDE MÍSTNÍ PŘEMĚŘENÍ A NA TOMTO ZÁKLADĚ SE NOVÁ OKNA VYROBÍ). Z VNITŘNÍ STRANY OSAZENÍ NOVÉHO PARAPETU Z DTD DESKY NA NÍZKOEXPANZNÍ PĚNU. PO ZATEPLENÍ OBJEKTU BUDE OSAZEN I NOVÝ VENKOVNÍ PARAPET Z LAKOVANÉHO PLECHU.

N8 OSAZENÍ NOVÝCH PARAPETŮ+ZAPRAVENÍ VNITŘNÍHO OSTĚNÍ A NADPRAŽÍ, PRO PŘECHOD MEZI KONSTRUKCÍ A FASÁDOU POUŽITY APU LIŠTY SE SÍŤOVINOU PRO ZAMEZENÍ VZNIKU TRHLIN. PARAPETY: ROZMĚRY (ZHOTOVITEL PARAPETŮ PROVEDE MÍSTNÍ PŘEMĚŘENÍ A NA TOMTO ZÁKLADĚ SE NOVÉ PARAPETY VYROBÍ). Z VNITŘNÍ STRANY OSAZENÍ NOVÉHO PARAPETU Z DTD DESKY NA NÍZKOEXPANZNÍ PĚNU. Z VNĚJŠÍ STRANY BUDE OSAZEN NOVÝ VENKOVNÍ PARAPET Z LAKOVANÉHO PLECHU.

N13 OSAZENÍ NOVÝCH PLASTOVÝCH DVEŘÍ Uw <= 1,2 W/m²K, KOTVENÍ PŘES KOTVICÍ PÁSKY A TURBOŠROUBY, PŘIPOJOVACÍ SPÁRA PO OBVODU OKNA OŠETŘENA PÁSKOU Z MĚKČENÉHO PĚNOVÉHO POLYURETANU S OTEVŘENÝMI PÓRY IMPREGNOVANÝ SYNTETICKOU PRYSKYŘICÍ ZPOMALUJÍCÍ HOŘENÍ, NA VNITŘNÍ STRANĚ PÁSKY ZAJIŠŤUJE ZVÝŠENOU TĚSNOST IMPREGNACE A INTEGROVANÁ PÁSKA. ZAPRAVENÍ VNITŘNÍHO OSTĚNÍ A NADPRAŽÍ, PRO PŘECHOD MEZI KONSTRUKCÍ A FASÁDOU POUŽITY APU LIŠTY SE SÍŤOVINOU PRO ZAMEZENÍ VZNIKU TRHLIN, ROZMĚRY (ZHOTOVITEL NOVÝCH VÝPLNÍ OTVORŮ PROVEDE MÍSTNÍ PŘEMĚŘENÍ A NA TOMTO ZÁKLADĚ SE NOVÉ DVEŘE VYROBÍ).

N14 MONTÁŽ OCELOVÉ MŘÍŽE DO OTVORU PŘED HLINÍKOVÉ POŽÁRNÍ OKNO. MŘÍŽ KOTVENA DO OBVODOVÉ KONSTRUKCE, ZDIVA. KONSTURLCE OPATŘENA NÁTĚREM PROTI POVĚTRNOSTNÍM PODMÍNKÁM, MIN. 2 VRSTVY NÁTĚRU

N16 OSAZENÍ NOVÝCH HLINÍKOVÝCH OKEN Uw <= 1,2 W/m²K, KOTVENÍ PŘES KOTVICÍ PÁSKY , PŘIPOJOVACÍ SPÁRA PO OBVODU OŠETŘENA PÁSKOU Z MĚKČENÉHO PĚNOVÉHO POLYURETANU S OTEVŘENÝMI PÓRY IMPREGNOVANÝ SYNTETICKOU PRYSKYŘICÍ ZPOMALUJÍCÍ HOŘENÍ, NA VNITŘNÍ STRANĚ PÁSKY ZAJIŠŤUJE ZVÝŠENOU TĚSNOST IMPREGNACE A INTEGROVANÁ PÁSKA. ZAPRAVENÍ VNITŘNÍHO OSTĚNÍ A NADPRAŽÍ, PRO PŘECHOD MEZI KONSTRUKCÍ A FASÁDOU POUŽITY APU LIŠTY SE SÍŤOVINOU PRO ZAMEZENÍ VZNIKU TRHLIN, ROZMĚRY (ZHOTOVITEL NOVÝCH VÝPLNÍ OTVORŮ PROVEDE MÍSTNÍ PŘEMĚŘENÍ A NA TOMTO ZÁKLADĚ SE NOVÁ OKNA VYROBÍ). Z VNITŘNÍ STRANY OSAZENÍ NOVÉHO PARAPETU Z DTD DESKY NA NÍZKOEXPANZNÍ PĚNU. Z EXTERIÉRU BUDE OSAZEN NOVÝ VENKOVNÍ PARAPET Z LAKOVANÉHO PLECHU. POŽÁRNĚ DĚLÍCÍ KONSTRUKCE S MIN. POŽÁRNÍ ODOLNOSTI EI30

N18 NOVÝ BEZSTROJOVNOVÝ VÝTAH S NOSNOSTÍ 450 kg, VSTUPNÍ POLOAUTOMATICKÉ DVEŘE 800/2000 mm. POHON VÝTAHU OSAZEN NA KABINĚ VÝTAHU, KONSTRUKCE ŠACHTY OCELOVÝCH PROFILŮ 60x60x4 mm PAŽDÍK 60x60x3 mm. VÝPLŇ PROSKLENÁ Z BEZPEČNOSTNÍHO SKLA, RÁM PRO SKLA L30x30. PROTIZÁVAŽÍ ZAVĚŠENO Z BOČNÍ STRANY KABINY. ODVĚTRÁNÍ VÝTAHOVÉ ŠACHTY NA STŘECHU.

N19 UZAVŘENÍ ATRIA (PROSTORU SCHODIŠTĚ). LEHKÝ HLINÍKOVÝ OBVODOVÝ PLÁŠŤ, SYSTÉMOVÁ NOSNÁ KONSTRUKCE. KONSTRUKCE OSAZENA NA BETONOVÝCH ZÁKLADECH, VODOROVNÁ ČÁST KONSTRUKCE KOTVENA DO OBVODOVÉ ZDI OBJEKTU VEDENA POD PAVLAČÍ NÁSLEDUJÍCÍHO PODLAŽÍ. KONSTRUKCE ZASTŘEŠENÍ PLÁŠTĚ ŠIKMÝMI SYSTÉMOVÝMI NOSNÍKY SPOJENÝ SE SVISLÝM RASTREM A NAPOJENY NA ŽB DESKU ULOŽENOU NAD PROSTOREM SCHODIŠTĚ. OKNA UTEVÍRAVO-SKLOPNÁ, PARAPETNÍ ČÁST Z BEZPEČNOSTNÍHO SKLA, DVEŘE ŘEŠENY JAKO POŽÁRNÍ UZÁVĚR, PŘECHOD Z CHRÁNĚNÉ ÚNIKOVÉ CESTY NA NECHRÁNĚNOU (PAVLAČ) S MIN. POŽÁRNÍ ODOLNOSTÍ EI 30. SPODNÍ ČÁST DVEŘÍ OPATŘENA OKOPOVOU PLOCHOU + BEZPEČNOSTNÍ SKLO. PANIKOVÁ KLIKA. DVEŘE V 1NP S VÝSTUPEM NA RAMPU OSAZENY MADLEM VE VÝŠCE 800 mm PRO BEZBARIÉROVÉ POUŽÍVÁNÍ. DODÁVKA VČETNĚ SYSTÉMOVÉHO OPRACOVÁNÍ PŘECHODŮ MEZI KONSTRUKCÍ FASÁDY A NAPOJENÍM NA JEDNOTLIVÉ KONSTRUKCE OBJEKTU

N20 VYZDĚNÍ ZDI CIHELNÝMI BLOKY PRO OMÍTANÉ JEDNOVRSTVÉ ZDIVO TL. 140 mm NA VÁPENNOCEMENTOVOU MALTU M10. ZDIVO OPATŘENO VÁPENNOCEMENTOVOU OMÍTKOU V CELÉ PLOŠE. ZALOŽENÍ ZDIVA NA ZÁKLADOVÉ PÁSY ZE ŽB TŘÍDY C20/25

N23 OSAZENÍ PŘEKLADU TVOŘENÉHO VÁLCOVANÝMI PROFILY I NAD NOVĚ VZNIKLÝM, PŘÍPADNĚ ROZŠÍŘENÝM OTVOREM, MIN. ULOŽENÍ NA OBOU STRANÁCH 150 mm. POSTUPNÉ OSAZOVÁNÍ PROFILŮ S BOURÁNÍM KAPES PRO ULOŽENÍ.

N24 ZAZDĚNÍ OTVORŮ A NIK - VYZDÍVKA Z CIHEL PLNÝCH PÁLENÝCH, VYZDĚNO NA MALTU CEMENTOVOU

N26 OSAZENÍ NOVÝCH OTVÍRAVÝCH INTERIÉROVÝCH DVEŘÍ DO OBLOŽKOVÉ ZÁRUBNĚ + MONTÁŽ OBLOŽKOVÉ ZÁRUBNĚ

N27 OCELOVÁ KONSTRUKCE VYROVNÁVACÍHO SCHODIŠTĚ, NOSNÁ K-CE Z JÄKLU 80x80 mm, STUPNICE Z POROROŠTOVÝCH DESEK KOTVENY DO VYNÁŠECÍHO TROJÚHELNÍKU SVAŘENÉHO S OCELOVOU KONSTRUKCÍ

N34 VYBUDOVÁNÍ ZPEVNĚNÉ PLOCHY Z BETONOVÉ DLAŽBY 200x100x40 mm, OSAZENÍ DLAŽBY DO LOŽNÍ VRSTVY Z KAMENIVA FRAKCE 4-8 mm, ROZNÁŠECÍ VRSTVA KAMENIVA FRAKCE 8-16 mm, PO ULOŽENÍ ZASYPÁNÍ MEZER PÍSKEM, UKONČENÍ ZAHRADNÍM OBRUBNÍKEM OSAZENÝM DO BETONOVÉHO LOŽE PROVÁDĚNÉHO ZE ZAVLHLÉ BETONOVÉ SMĚSI

N35 VYBUDOVÁNÍ OKAPOVÉHO CHODNÍKU Z VELKOFORMÁTOVÉ BETONOVÉ DLAŽBY 500x500x50 mm, OSAZENÍ DLAŽBY DO LOŽNÍ VRSTVY Z KAMENIVA FRAKCE 4-8 mm, ROZNÁŠECÍ VRSTVA KAMENIVA FRAKCE 8-16 mm, PO ULOŽENÍ ZASYPÁNÍ MEZER PÍSKEM, UKONČENÍ ZAHRADNÍM OBRUBNÍKEM OSAZENÝM DO BETONOVÉHO LOŽE PROVÁDĚNÉHO ZE ZAVLHLÉ BETONOVÉ SMĚSI

N36 SKLADBA PODLAHY ATRIA. NA BETONOVOU ROZNÁŠECÍ DESKY TL. 100 mm, ULOŽENA HYDROIZOLACE NAPOJENÁ HYDROIZOLACI DOJEZDOVÉ JÁMY PRO VÝTAH. NA HYDROIZOLAČNÍ VRSTVĚ VYLITÁ ROZNÁŠECÍ VRSTVA BETONOVÉ MAZANINY TL. 50 mm. POVRCHOVÁ ÚPRAVA KERAMICKÁ MRAZUVZDORNÁ DLAŽBA S PROTISKLUZNOU ÚPRAVOU LEPENA NA MRAZUVZDORNÉ LEPIDLO URČENÉ DO EXTERIÉRU

N37 OSAZENÍ ZÁBRADLÍ PRO VYROVNÁVACÍ RAMPU, OCELOVÉ POZINKOVANÉ ZÁBRADLÍ, MADLO VE VÝŠCE 900 mm NAD ÚROVNÍ RAMPY + VODÍCÍ TYČ V VÝŠCE 200 mm NAD ÚROVNÍ RAMPY, PŘESAH ZÁBRADLÍ PŘES KONCE RAMPY 150 mm. ZÁBRADLÍ KOTVENO DO BETONOVÉHO LOŽE PROVÁDĚNÉHO ZE ZAVLHLÉ BETONOVÉ SMĚSI

N40 VYROVNÁNÍ NEZPEVNĚNÉ PLOCHY ZEMINOU, ZAHUMUSOVÁNÍ A NÁSLEDNÉ ZATRAVNĚNÍ

N42 DOPLŇKOVÁ SANACE SPODNÍ STAVBY NANESENÍM HYDROIZOLAČNÍ STĚRKY NA BÁZI POLYMEREM MODIFIKOVANÉ BITUMENOVÉ EMULZE.

N43 ZATEPLENÍ SOKLOVÉ ČÁSTI OBJEKTU SE ZATAŽENÍM 300-600 mm POD ÚROVEŇ TERÉNU. IZOLACE LEPENA NA HYDROIZOLAČNÍ STĚRKU NA BÁZI POLYMEREM MODIFIKOVANÉ BITUMENOVÉ EMULZE. PRO LEPENÍ TEPLENÉ IZOLACE POUŽITA POLYMEREM MODIFIKOVANÁ BITUMENOVÁ EMULZE.

N47 ZASYPÁNÍ VÝKOPU PRO IZOLACI SPODNÍ STAVBY, POUŽITÍ ODTĚŽENÉ ZEMINY, ZÁSYP PROVÁDĚN MAXIMÁLNÍ MOCNOSTÍ 300 mm, NÁSLEDNĚ DOJDE KE ZHUTNĚNÍ A REALIZACI DALŠÍ VRSTVY

N48 ZMONOLITNĚNÍ ZÁKLADŮ PRO OCELOVOU KONSTRUKCI PRO LEHKÝ OBVODOVÝ PLÁŠŤ, ZÁKLADOVÝCH PASŮ POD OBVODOVÉ ZDIVO ELEKTROROZVODNY A PATEK PRO OCELOVÉ SCHODIŠTĚ. MATERIÁL BETON TŘÍDY C20/25

N49 DOJEZD VÝTAHU: KRYCÍ VRSTVA VYZDĚNÁ ZE ZTRACENÉHO BEDNĚNÍ TL. 200 mm NA PODKLADNÍ BETON TL. 600 mm, BETON TŘÍDY C16/20. NA KRYCÍ VRSTVU NATAVENA POJISTNÁ HYDROIZOLACE Z SBS MODIFIKOVANÉHO ASFALTOVÉHO PÁSU S NOSNOU VLOŽKOU ZE SKELNÉNÉ TKANINY. VYLITÍ ŠACHTY DOJEZDU VÝTAHU BETONEM TŘÍDY C20/25 TL. 300 mm NA OBOU POVRŠÍCH VYZTUŽENÉ KARISÍTÍ 100x100/6 mm. POVRCH ŠACHTY OPATŘEN PROTIPRAŠNÝM A OLEJOVZDORNÝM NÁTĚREM

N53 PODLAHA Z BETONOVÉ DLAŽBY VOLNĚ LOŽENÉ DO ŠTĚRKOVÉHO LOŽE TL. 40 mm. LOŽNÍ VRSTVA Z KAMENIVA FRAKCE 4-8 mm TL. 40 mm. ROZNÁŠECÍ VRSTVA Z KAMENIVA FRAKCE 8-16 mm TL. 150 mm

N55 OSAZENÍ VNITŘNÍCH PARAPETŮ+ZAPRAVENÍ VNITŘNÍHO OSTĚNÍ A NADPRAŽÍ, PRO PŘECHOD MEZI KONSTRUKCÍ A FASÁDOU POUŽITY APU LIŠTY SE SÍŤOVINOU PRO ZAMEZENÍ VZNIKU TRHLIN PARAPET: ROZMĚRY (ZHOTOVITEL PARAPETŮ PROVEDE MÍSTNÍ PŘEMĚŘENÍ A NA TOMTO ZÁKLADĚ SE NOVÉ PARAPETY VYROBÍ). Z VNITŘNÍ STRANY OSAZENÍ PARAPETU Z DTD DESKY NA NÍZKOEXPANZNÍ PĚNU.

N57 ZELENÁ STĚNA: VYTVOŘENÍ KONSTRUKCE PRO POPÍNAVÉ ROSTLINY. KOTVÍCÍ PRVEK, OCELOVÝ ŠROUB S OKEM DÉLKA 350 mm + OKO, ZÁVIT ϕ 12 mm, POVRCHOVÁ ÚPRAVA ZINEK GALVANICKÝ, KOTVENÍ DO OBVODOVÉ KONSTRUKCE. PROPOJENÍ KOTEV NEREZOVÝM LANEM ϕ 6 mm, PŘI KAŽDÉM OKU SPOJENÍ LANA LANOVOU SVORKOU NEREZOVOU PRO LANO ϕ 6 mm.

N58 OSAZENÍ NOVÉHO ZÁBRADLÍ, KOTVENÍ ZBOKU DO BETONOVÉ STÁVAJÍCÍ DESKY, VÝŠKA ZÁBRADLÍ 1100 mm. ZÁBRADLÍ OPATŘENO NÁTĚREM PROTI POVĚTRNOSTNÍM VLIVŮM V BARVĚ DLE HLINÍKOVÉHO PLÁŠTĚ ZAKRYTÍ ATRIA. MADLO ZÁBRADLÍ Z TRUBKY ϕ 40 mm, VÝPLŇ ZE SVISLE ORIENTOVANÝMI TYČEMI ϕ 10 mm S MAX. OSOVOU ŠÍŘKOU 120 mm

N59 ÚPRAVA POVRCHU PAVLAČE, NANESENÍ EPOXIDOVÉ PENETRACE NA OČIŠTĚNÝ BETONOVÝ POVRCH, NÁSLEDNÉ APLIKACE CEMENTOVÉ EPOXIDEM MODIFIKOVANÉ STĚRKY. POVRCHOVÁ ÚPRAVA PROTISKLUZNÝ PUR LAK CELOPLOŠNĚ NANESEN. UKONČENÍ U VOLNÉHO KONCE UKONČOVACÍM PROFILEM S OKAPNIČKOU Z POPLASTOVANÉHO PLECHU. UKONČENÍ U ZDI VYTAŽENÍM EPOXIDU NA ZEĎ 200 mm

N60 KRYCÍ VRSTVA SCHODIŠTĚ A PAVLAČE: JAKO KRYCÍ VRSTVA POUŽITY CEMENTOTŘÍSKOVÉ DESKY S TŘÍDOU REAKCE NA OHEŇ A2 s1, d0. POVRCHOVÁ ÚPRAVA HLADKÁ. DESKY OPATŘENY ZÁKLADNÍM PODNÁTĚREM A FINÁLNÍ POVRCHOVOU ÚPRAVOU. PRO KOTVENÍ OSAZEN V KAŽDÉM POLI RÁM Z POZINKOVANÝCH PLECHOVÝCH PROFILŮ, OSOVÁ VZDÁLENOST 650 mm. KOTVENÍ NEREZOVÝMI VRUTY S PŮLKULATOU HLAVOU S PŘÍTLAČNOU VODOTĚSNOU PODLOŽKOU

N61 OSAZENÍ ROLETOVÝCH POŽÁRNÍCH UZÁVĚRŮ. MATERIÁL TKANINY JE ZE SKELNÝCH A ANTIKOROZNÍCH VLÁKEN. SPOUŠTĚCÍ MECHANIZMUS ZALOŽEN NA TAVNÉ POJISTCE ZAJIŠŤUJÍCÍ SAMOČINNÉ UZAVŘENÍ. UZÁVĚR SE SKLÁDÁ Z BOČNÍCH VODÍCÍCH LIŠT, TKANINY SE ZÁVAŽÍM A SCHRÁNKY S TRUBKOVOU HŘÍDELÍ

N62 MONTÁŽ NOVÝCH DEŠŤOVÝCH SVODŮ Z LAKOVANÉHO PLECHU. OKAPOVÝ SYSTÉM 150, DEŠŤOVÝ SVOD DN 100, PODOKAPNÍ ŽLAB R.Š. 330 mm. PODOKAPNÍ ŽLAB KOTVEN ŽLABOVÝMI HÁKY NA LAŤOVÁNÍ ULOŽENÉ NA NADKROKEVNÍ KONSTRUKCI. DEŠŤOVÝ SVOD KOTVEN DO NOVÝCH OBJÍMEK Z LAKOVANÉHO PLECHU NA NOVĚ OSAZENÉ KOTVY

N64 ZNOVUOSAZENÍ PŮVODNÍHO PLASTOVÉHO OKNA, KOTVENÍ PŘES KOTVICÍ PÁSKY , PŘIPOJOVACÍ SPÁRA PO OBVODU OKNA OŠETŘENA PÁSKOU Z MĚKČENÉHO PĚNOVÉHO POLYURETANU S OTEVŘENÝMI PÓRY IMPREGNOVANÝ SYNTETICKOU PRYSKYŘICÍ ZPOMALUJÍCÍ HOŘENÍ, NA VNITŘNÍ STRANĚ PÁSKY ZAJIŠŤUJE ZVÝŠENOU TĚSNOST IMPREGNACE A INTEGROVANÁ PÁSKA, ZAPRAVENÍ VNITŘNÍHO OSTĚNÍ A NADPRAŽÍ, PRO PŘECHOD MEZI KONSTRUKCÍ A FASÁDOU POUŽITY APU LIŠTY SE SÍŤOVINOU PRO ZAMEZENÍ VZNIKU TRHLIN, Z VNITŘNÍ STRANY OSAZENÍ PARAPETU Z DTD DESKY NA NÍZKOEXPANZNÍ PĚNU. Z VNĚJŠÍ STRANY BUDE OSAZEN VENKOVNÍ PARAPET Z LAKOVANÉHO PLECHU.

N65 ZMONOLITNĚNÍ BETONOVÉ STROPNÍ DESKY TL. 100 mm NAD ELEKTRO ROZVODNU. MATERIÁL: BETON TŘÍDY C 20/25, KRYTÍ VÝZTUŽE 25 mm VÝZTUŽ KARISÍŤ 100x100/6 mm ULOŽENA NA OBOU POVRŠÍCH DESKY. POVRCHOVÁ ÚPRAVA POHLEDOVÝ BETON Z OBOU STRAN

N67 VYZDĚNÍ ZDI BROUŠENÝMI KERAMICKÝMI BLOKY NA TENKOVRSTVOU MALTU M10, SVISLE DĚROVANÝM TL. 500 mm, POKRAČOVÁNÍ ZDĚNÍ NAD OBVODOVOU KONSTRUKCÍ, VYROVNÁNÍ PODKLADU A ZALOŽENÍ NA ZAKLÁDACÍ MALTU

N74 KONSTRUKCE KROVU: OCELOVÁ KONSTRUKCE Z VÁLCOVANÝCH PROFILŮ HEB 160. STOJNY OSAZENY NA NOSNÝCH ZDECH. KONSTRUKCE OCELOVÝCH KROKVÍ HEB 160 SVAŘOVÁNY SE STOJNAMI. KONSTRUKCE KOTVENA DO SVISLÝCH STĚN POMOCÍ OCELOVÝCH PLATNÍ KOTVAMI JEDNOTLIVÉ PRVKY OPATŘENY PROTIKOROZNÍM NÁTĚREM. NA OCELOVÉ KONSTRUKCI ULOŽENY DŘEVĚNÉ VAZNICE ROZMĚRU 160x80 mm S HORNÍ HRANOU V ÚROVNI HORNÍ HRANY OCELOVÝCH KROKVÍ. VAZNICE KOTVENY K OCELOVÝM KROKVÍM OCELOVÝMI PŘÍLOŽKAMI L PROFILU. PROSTOR KAPSY VYPLNĚN PĚNOU PRO ZAMEZENÍ VZNIKU TEPELNÉHO MOSTU.

N76 OSAZENÍ OKAPOVÉHO SYSTÉMU KOTVENÉHO NA OSB DESKU TL. 22 mm, OSB DESKA MECHANICKY KOTVENA DO HŘEBÍKOVÉ DESKY. OKAPOVÝ SYSTÉM SLOŽEN Z OKAPNIČKY NA KTEROU JE DOTAŽENA KERAMICKÁ DLAŽBA, POD OKAPNIČKOU OSAZEN ŽLAB 70. CELÝ SYTÉM SVEDEN DO DEŠŤOVÉHO SVODU DN 100

N77 OSAZENÍ OCELOVÉHO LAKOVANÉHO ZÁBRADLÍ S VRCHNÍM KOTVENÍM DO NOSNÉ KONSTRUKCE OBJEKTU, VÝŠKA ZÁBRADLÍ 1100 mm. ZÁBRADLÍ OPATŘENO NÁTĚREM PROTI POVĚTRNOSTNÍM VLIVŮM V BARVĚ DLE HLINÍKOVÉHO PLÁŠTĚ ZAKRYTÍ ATRIA. MADLO ZÁBRADLÍ Z TRUBKY ϕ 40 mm, VÝPLŇ ZE SVISLE ORIENTOVANÝMI TYČEMI ϕ 10 mm S MAX. OSOVOU ŠÍŘKOU 120 mm. SLOUPKY ZÁBRADLÍ OPATŘENY SYSTÉMOVÝM NÁSTAVCEM HYDROIZOLACE PROTI PRŮNIKU VLHKOSTI A KRYTKOU PRO ZAKRYTÍ VYTAŽENÉ HI.

N78 OSAZENÍ STŘÍŠKY NAD PAVLAČÍ, PODPŮRNÁ KONZOLA Z NEREZOVÉ OCELE, MECHANICKY PŘÍMO KOTVENA DO NOSNÉ OBVODOVÉ ZDI. KONSTRUKCE UCHYCUJE STŘÍŠKU Z BEZPEČNOSTNÍHO SKLA. PŘECHOD MEZI JEDNOTLIVÝMI TABULEMI ŘEŠEN PŘECHODOVÝM PRVKEM OPATŘENÝM TĚSNÍCÍMI PODLOŽKAMI.

N79 OSAZENÍ STŘEŠNÍHO VÝLEZU DO BETONOVÉ STROPNÍ DESKY, SVĚTLÝ OTVOR VÝLEZU 900x700 mm. STŘEŠNÍ VÝLEZ OPATŘEN DVOUDÍLNÝM SKLÁDACÍM ŘEBŘÍKEM, ZAVĚŠENÝM V PATĚ VÝLEZU.

N81 ZMONOLITNĚNÍ BETONOVÉ STROPNÍ DESKY TL. 150 mm NAD PROSTOREM SCHODIŠTĚ, MATERIÁL: BETON TŘÍDY C 20/25, KRYTÍ VÝZTUŽE 20 mm VÝZTUŽ DLE STATICKÉHO VÝPOČTU. POVRCHOVÁ ÚPRAVA POHLEDOVÝ BETON ZE SPODNÍ STRANY. DESKA ZALOMENA V KRAJÍCH A OSAZENA NA ZTUŽUJÍCÍ VĚNCE, V MÍSTĚ ULOŽENÍ I PATNÍCH DESEK OCELOVÉ KONSTRUKCE VYKOUSNUTÍ OTVORU

N82 BETONÁŽ ZTUŽUJÍCÍHO VĚNCE MATERIÁL: BETON TŘÍDY C20/25. VÝZTUŽ DLE STATICKÉHO VÝPOČTU.

N86 STŘEŠNÍ PLÁŠŤ S FÓLIÍ: MONTÁŽ BEDNĚNÍ OSB DESEK NA NOSNOU KONSTRUKCI, NA BEDNĚNÍ NALEPENÍ SAMOLEPÍCÍHO ASFALTOVÉHO PÁSU JAKO PAROZÁBRANY. TEPELNÁ IZOLACE Z PIR TVRDÝCH DESEK MECHANICKY KOTVENÝCH DO VAZNIC, OPATŘENÝCH SEPARAČNÍ VRSTVOU Z GEOTEXTILIE. KRYTINA Z PVC FÓLIE MECHANICKY KOTVENÉ DO PODKLADU

N87 OPLECHOVÁNÍ HŘEBENE, PŘECHOD MEZI SKLÁDANOU KRYTINOU A PVC FÓLIÍ. KLEMPÍŘSKÝ PRVEK Z POPLASTOVANÉHO PLECHU, MECHANICKY KOTVENÝ

N88 PROVEDENÍ OPLECHOVÁNÍ PRVKY Z LAKOVANÉHO PLECHU

N89 ZAVĚŠENÝ SDK PODHLED: SDK DESKY TL. 12,5 mm + ZAVĚŠENÍ NA PŘÍMEM ZÁVĚSU

N90 OSAZENÍ NOVÉHO VNĚJŠÍHO PARAPETU+ZAPRAVENÍ VNITŘNÍHO OSTĚNÍ A NADPRAŽÍ, PRO PŘECHOD MEZI KONSTRUKCÍ A FASÁDOU POUŽITY APU LIŠTY SE SÍŤOVINOU PRO ZAMEZENÍ VZNIKU TRHLIN. PARAPET: ROZMĚRY (ZHOTOVITEL PARAPETŮ PROVEDE MÍSTNÍ PŘEMĚŘENÍ A NA TOMTO ZÁKLADĚ SE NOVÉ PARAPETY VYROBÍ). Z VNĚJŠÍ STRANY BUDE OSAZEN NOVÝ VENKOVNÍ PARAPET Z LAKOVANÉHO PLECHU

N91 VYTVOŘENÍ PODBITÍ PRO PŘESAH STŘEŠNÍ KONSTRUKCE, OSB DESKY TL. 22 mm

N93 ZAPRAVENÍ OTVORU PO TECHNOLOGICKÉM ZAŘÍZENÍ. VYPLNĚNÍ OTVORU VYSOKOEXPANZNÍ PĚNOU, VNĚJŠÍ A VNITŘNÍ POVRCH VYZDĚNÝ Z OSEKANÝCH CIHEL, NANESENÍ ZÁKLADNÍ VRSTVY A NÁSLEDNĚ FASÁDY

N95 VYTVOŘENÍ ATIKY POMOCÍ DŘEVĚNÝCH HRANOLŮ, OPLÁŠTĚNÍ OSB DESKAMI A CEMENTOTŘÍSKOVÝMI DESKAMI. MECHANICKY KOTVENO DO ZTUŽUJÍCÍHO VĚNCE OPLÁŠTĚNÍ MECHANICKY KOTVENOU PVC FÓLIÍ

N96 ULOŽENÍ TEPELNÉ IZOLACE Z MW TL. 160 mm NA ŽB DESKU. TI MECHANICKY KOTVENA. MW PŘEKRYTA SEPARAČNÍ VRSTVOU Z GEOTEXTILIE, HYDROIZOLACE Z PVC FÓLIE MECHANICKY KOTVENÉ DO PODKLADU

N97 OKAPOVÝ SYSTÉM, SYSTÉMOVÉHO ŘEŠENÍ PRO LEHKÝ OBVODOVÝ PLÁŠŤ. NAPOJENÍ NA SVOD PROPOJUJÍCÍ SYSTÉMOVÉ ŘEŠENÍ SE SVODEM Z PLOCHY STŘECHY. SVOD Z LAKOVANÉHO PLECHU

N108 OČIŠTĚNÍ NA REŽNÉ ZDIVO S PROŠKRABÁNÍM SPÁR MEZI JEDNOTLIVÝMI PRVKY ZDIVA

N109 OSAZENÍ NOVÉHO KERAMICKÉHO PLOCHÉHO PŘEKLADU ŠÍŘKY 145 A 115 mm DLE LEGENDY PŘEKLADŮ. POSTUPNÉ OSAZOVÁNÍ S VYBOURÁNÍM KAPES PRO ULOŽENÍ DO ZDI. PŘEKLAD SLOUŽÍ PRO SNÍŽENÍ SVĚTLÉ VÝŠKY OTVORU S PONECHÁNÍM PŮVODNÍHO NOSNÉHO PŘEKLADU. MIN. ŠÍŘKA ULOŽENÍ 120 mm

N110 OSAZENÍ NOVÉHO CIHELNÉHO PŘEKLADU S KONSTRUKČNÍM VYZTUŽENÍM ŠÍŘKY 70 mm A VÝŠKY 238 mm DLE LEGENDY PŘEKLADŮ. PŘEKLAD SLOUŽÍ PRO SNÍŽENÍ SVĚTLÉ VÝŠKY OTVORU S PONECHÁNÍM PŮVODNÍHO NOSNÉHO PŘEKLADU. MIN. ŠÍŘKA ULOŽENÍ 125 mm. PŘEKLAD ULOŽEN DO MALTOVÉHO LOŽE.

N111 OSAZENÍ NOVÝCH VSTUPNÍCH DVEŘÍ U <=1,7 W/m²K , PROTIPOŽÁRNÍ JEDNOKŘÍDLÉ PLNÉ, OTEVÍRAVÉ DOVNITŘ. PRO PŘECHOD MEZI KONSTRUKCÍ A FASÁDOU POUŽITY APU LIŠTY SE SÍŤOVINOU PRO ZAMEZENÍ VZNIKU TRHLIN, ROZMĚRY (ZHOTOVITEL NOVÝCH VÝPLNÍ OTVORŮ PROVEDE MÍSTNÍ PŘEMĚŘENÍ A NA TOMTO ZÁKLADĚ SE NOVÉ DVEŘE VYROBÍ). DODÁVKA VČETNĚ ROHOVÉ OCELOVÉ ZÁRUBNĚ A SYSTÉMOVÉHO KOTVENÍ DO ZDI A NADPRAŽÍ.

N112 OSAZENÍ POTRUBÍ ϕ 110 DO OTVORU ZDIVA PRO ZAJIŠTĚNÍ VĚTRÁNÍ SUTERÉNNÍCH PROSTOR. TRUBKA KG 110x3,2 OSAZENA VE SKLONU 30°, SMĚŘUJÍCÍ K PODLAZE 1PP. TRUBKA ZAŘÍZNUTA V ÚROVNI HRANY FASÁDY ZDIVA, HRANY ZATEPLOVACÍHO SYSTÉMU. UKONČENÍ V EXTERIÉRU NEREZOVOU KRYCÍ MŘÍŽKOU SE SÍŤOVINOU PROTI HMYZU S HORIZONTÁLNÍMI PEVNÝMI ŽALUZIEMI. V INTERIÉRU UKONČENÍ BEZ KRYCÍ VĚTRACÍ MŘÍŽKY.

N119 ÚPRAVA OBVODOVÉ ZDI SOUSEDNÍHO OBJEKTU, OČIŠTĚNÍ A VYSPÁROVÁNÍ ZDIVA. NANESENÍ SANAČNÍ OMÍTKY S VRCHNÍM NÁTĚREM. PODROBNĚJŠÍ POPIS SANAČNÍCH OPATŘENÍ VIZ SAMOSTATNOU ČÁST SANACE

N120 OPRAVA STÁVAJÍCÍCH KOMÍNŮ, NADSTŘEŠNÍ ČÁST ROZEBRÁNA. DOJDE K PROPOJENÍ PRŮDUCHŮ A K VYTVOŘENÍ NOVÉ BETONOVÉ HLAVY S PŘESAHEM 50 mm. VYTVOŘÍ SE VĚTRACÍ OTVORY 200x200 mm NA KRATŠÍ STRANĚ. OTVOR BUDE MIN. 500 mm NAD HI STŘECHY, BETONOVÁ HLAVA PAK 200 mm NAD VĚTRACÍM OTVOREM. KOMÍN BUDE OPATŘEN NOVOU OMÍTKOU.

LEGENDA MATERIÁLŮ

- STÁVAJÍCÍ ZDIVO CPP
- ZDIVO CPP, VÝPLŇ DO NOSNÝCH OBVODOVÝCH A VNITŘNÍCH STĚN
- TEPELNÁ IZOLACE EPS 70 F TL. 160 mm
- TEPELNÁ IZOLACE XPS TL. 160 mm
- TEPELNÁ IZOLACE MW TL. 30/120 mm
- TEPELNÁ IZOLACE PIR DESKY TL. 140 mm
- HYDROIZOLACE STŘECHY FÓLIE Z MĚKČENÉHO PVC-P
- NÁSYP Z PŮVODNÍ ZEMINY
- ROSTLÝ TERÉN
- STŘEŠNÍ KRYTINA, PVC FÓLIE
- ŽB KONSTRUKCE DOJEZDU VÝTAHU
- ZTRACENÉ BEDNĚNÍ Z BEDNÍCÍCH TVAROVEK

POZNÁMKY VE VÝKRESE

- STĚNY PO ODSTRANĚNÍ OMÍTEK OČIŠTĚNY, SPÁRY ZDIVA PROŠKRABÁNY, OMÍTKY BUDOU ODSTRANĚNY Z 80%, ROZSAH BUDE UPŘESNĚN NA STAVBĚ
- VEŠKERÉ VIDITELNÉ ROZVODY A PRVKY INSTALACÍ V REKONSTRUOVANÝCH PROSTORECH ODSTRANĚNY
- HLAVNÍ UZÁVĚR PLYNU STÁVAJÍCÍ, DOJDE K ZASLEPENÍ, PLYN NEBUDE V OBJEKTU VYUŽÍVÁN
- SKLENĚNÉ VÝPLNĚ OKENNÍCH PROSTORŮ DO HYGIENICKÝCH PROSTOR BUDOU OPATŘENY NEPRŮHLEDNOU FÓLIÍ
- U VŠECH TRÁMOVÝCH KONSTRUKCÍ BUDE PROVEDENA PLOŠNÁ KONTROLA ZHLAVÍ
- NOVÉ SDK PODHLEDY - SÁDROKARTONOVÉ DESKY S ROŠTEM ZAVĚŠENÉ NA PŘÍMÉM ZÁVĚSU KOTVENÉM DO NOSNÉ KONSTRUKCE STROPU
- V PROSTORÁCH, KDE BUDOU REALIZOVÁNY STAVEBNÍ ÚPRAVY, BUDOU ODSTRANĚNY VŠECHNY VRSTVY PODLAHY AŽ NA NOSNOU KONSTRUKCI A OSAZENY NOVÉ SKLADBY DLE VÝPISU SKLADEB
- OČIŠTĚNÍ VŠECH ZDĚNÝCH POVRCHŮ V SUTERÉNU NA REŽNÉ ZDIVO S PROŠKRABÁNÍM SPAR
- DOJDE K REALIZACI DRÁŽEK PO ZAPUŠTĚNÍ NOVÉHO VEDENÍ TOPENÍ(STOUPACÍHO I PŘÍPOJNÉHO K JEDNOTLIVÝM OT).
- VYTYČENÍ TRASY BUDE PROVEDENO PŘI REALIZACI TRASY PO KONZULTACI S TOPENÁŘI.
- V 1PP A 1NP DOJDE K ZAPRAVENÍ PROSTUPŮ PO INSTALACÍCH. NÁSLEDNĚ BUDE ZDIVO SANOVÁNO ZPŮSOBEM JAKO ZDIVO OKOLO.
- DOJDE K VYBOURÁNÍ PROSTUPU DO SOPOUCHŮ KOMÍNU PRO NAPOJENÍ SPIROPOTRUBÍ OD DIGESTOŘÍ A K ODVĚTRÁNÍ KOUPELEN

POZNÁMKA

- ZATEPLOVACÍ SYSTÉM ETICS PROVEDEN V KVALITATIVNÍ TŘÍDĚ A
- ZHOTOVITEL STAVBY ZODPOVÍDÁ ZA DODRŽOVÁNÍ BOZP, PO A OSTATNÍCH PRÁVNÍCH PŘEDPISŮ A NOREM ČSN PŘI PROVÁDĚNÍ DÍLA NAPŘ: ZÁK. Č. 350/2012 SB. (STAVEBNÍ ZÁKON) A VYHLÁŠKA Č. 268/2009 SB. O TECHNICKÝCH POŽADAVCÍCH STAVBY
- ZHOTOVITEL STAVBY JE POVINEN SI VÝMĚRY PŘEMĚŘIT PŘÍMO NA STAVBĚ PŘED ZAHÁJENÍM STAVBY

±0,000 = 206,020 m n.m. Bpv

CHRÁNĚNO AUTORSKÝM ZÁKONEM – zákon č.121/2000 Sb. –

zodpovědný projektant	Ing. Vít Ševčík	MENHIR PROJEKT Horní 32, 639 00 Brno, tel: 604 200 092	
vypracoval	Ing. Marek Uhrinec		
investor	Statutární město Brno, městská část Brno-střed Dominikánská 2, 601 69 Brno		
akce	PROJEKTOVÁ DOKUMENTACE - VÍDEŇSKÁ 229/11, BRNO - REKONSTRUKCE DOMU	formát	8xA4
		datum	08/2018
	D.1.1 ARCHITEKTONICKO-STAVEBNÍ ŘEŠENÍ	stupěn dokumentace	DPS
obsah výkresu	ŘEZOPOHLED 4-4' A 5-5' - NOVÝ STAV	měřítko 1:50	číslo výkresu D.1.1.2.11