


SCHÉMA STĚNY 03

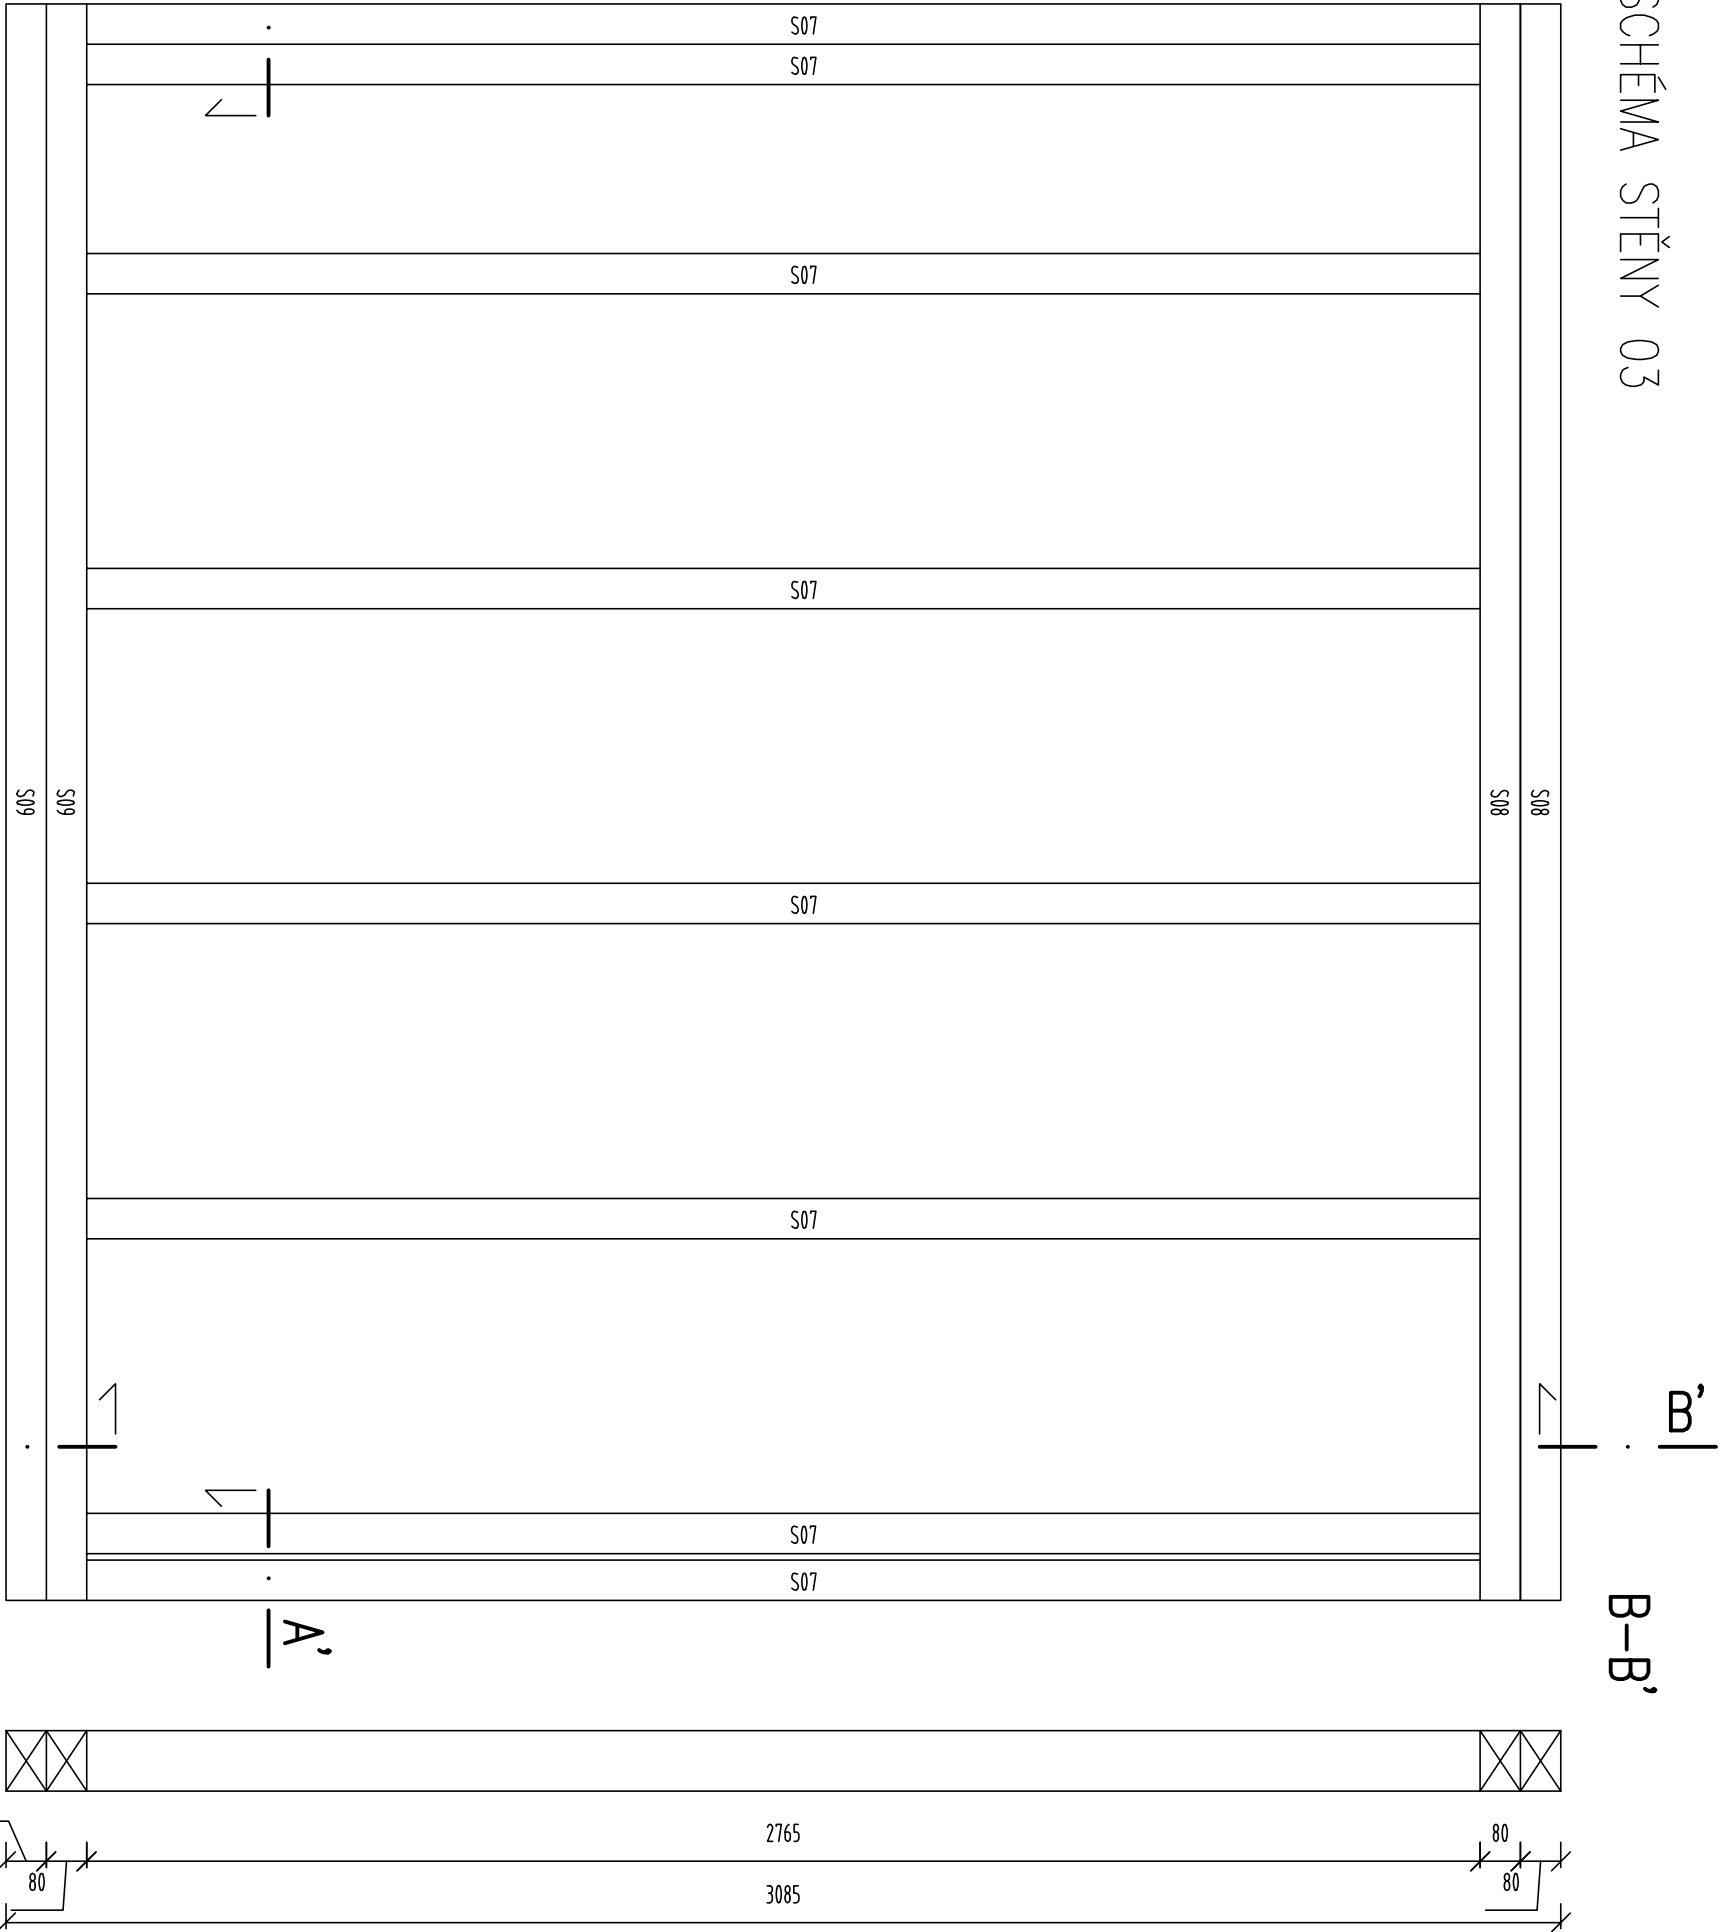


OZN.	POPIS	šířka (mm)	výška (mm)	délka (mm)	počet	m³
S07	SLOUPEK	80	120	2765	8	0,212
S08	HORNÍ PÁSNIČE	80	120	3170	2	0,060
S09	SPODNÍ PÁSNIČE	80	120	3170	2	0,061
						0,333

POZNÁMKA

- ZHOTOVITEL STAVBY ZODPOVÍDÁ ZA DODRŽOVÁNÍ BOZP, PO A OSTATNÍCH PRÁVNÍCH PŘEDPISŮ A NOREM ÍSN PŘI PROVÁDĚNÍ DÍLA NAPŘ: ZÁK. Č. 350/2012 SB. (STAVEBNÍ ZÁKON) A VYHLÁŠKA Č. 268/2009 SB. O TECHNICKÝCH POŽADAVCÍCH STAVBY
- ZHOTOVITEL STAVBY JE POVINEN SI VÝMĚRY PŘEMĚŘIT PŘÍMO NA STAVBĚ PŘED ZAČÁTKEM STAVBY

$\pm 0,000 = 206,020 \text{ m n.m. BpV}$

CHRÁNĚNO AUTORSKÝM ZÁKONEM  
- zákon č.121/2000 Sb. -

zodpovědný projektant		Ing. Vít Ševčík	 Horní 32, 639 00 Brno, tel: 604 200 092
vypracoval		Ing. Marek Uhriniec	
investor		Statutární město Brno, městská část Brno-střed Dominikánská 2, 601 69 Brno	
okce		PROJEKTOVÁ DOKUMENTACE - VÍDEŇSKÁ 229/11, BRNO - REKONSTRUKCE DOMU	
obsah výkresu		D.1.1 ARCHITEKTONICKO-STAVEBNÍ ŘEŠENÍ	
VNĚJŠÍ STĚNA 03		formát	2xA4
		datum	08/2018
		stupněn dokumentace	DPS
		měřítko	1:15
			číslo výkresu D.1.1.2.26