



B-B'

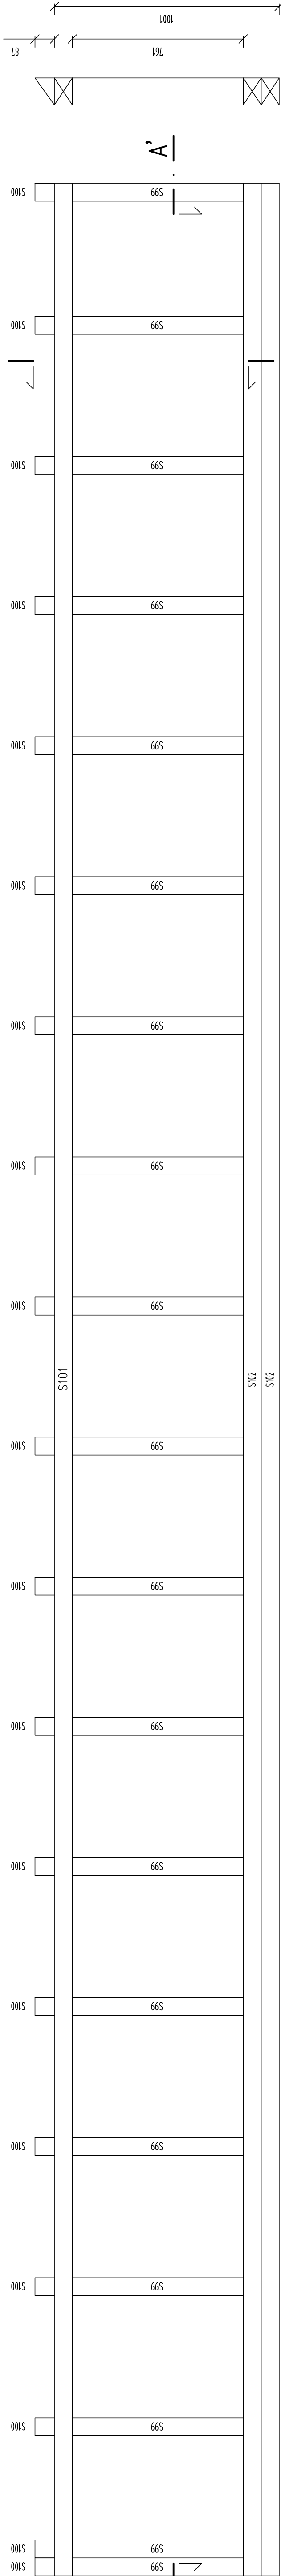

A

A-A'

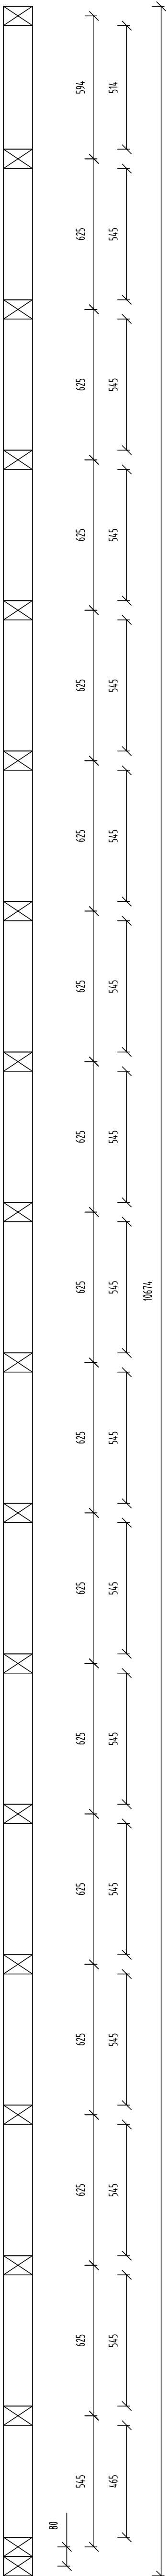


POZNÁMKA

- ZHOTOVITEL STAVBY ZODPOVÍDÁ ZA DODRŽOVÁNÍ BOPZ, PO A OSTATNÍCH PRÁVNÍCH PŘEDPISŮ A NODREM ČSN PŘI PROVÁDĚNÍ DÍLA NAPŘ: ZÁK. Č. 350/2012 SB. (STAVEBNÍ ZÁKON) A VYHLÁŠKA Č. 268/2009 SB. O TECHNICKÝCH POŽADAVCÍCH STAVBY
- ZHOTOVITEL STAVBY JE POVINEN SI VÝMĚRY PŘEMĚŘIT PŘÍMO NA STAVBĚ PŘED ZAHLÁŠENÍM STAVBY

±0,000 = 206,020 m n.m. BpV

OZN.	POPIS	ŠÍŘKA (mm)	VÝŠKA (mm)	DÉLKA (mm)	POČET	m²
S99	SLOUPEK	80	120	761	19	0,139
S100	SLOUPEK	80	120	87	19	0,016
S101	HORNÍ PÁSNIČE	80	120	10674	1	0,102
S102	SPODNÍ PÁSNIČE	80	120	10674	2	0,205
						0,462

CHRAŇENO AUTORSKÝM ZÁKONEM  
- zákon č. 121/2000 Sb.  
- zákon č. 121/2000 Sb.

zodpovědný projektant		Ing. Vít Ševčík	
vypracoval		Ing. Marek Uhrinac	
investor		Statutární město Brno, městská část Brno-střed Dominikánská 2, 601 69 Brno	
akce		PROJEKTOVÁ DOKUMENTACE - VÍDEŇSKÁ 229/11, BRNO - REKONSTRUKCE DOMU	
formát		4x44	08/2018
datum		DPS	
stupeň dokumentace		D.1.1 ARCHITEKTONICKO-STAVEBNÍ ŘEŠENÍ	
obsah výkresu		VNĚJŠÍ STĚNA 14	
měřítko		1:15	číslo výkresu D.1.1.2.37