



SCHÉMA STĚNY 08

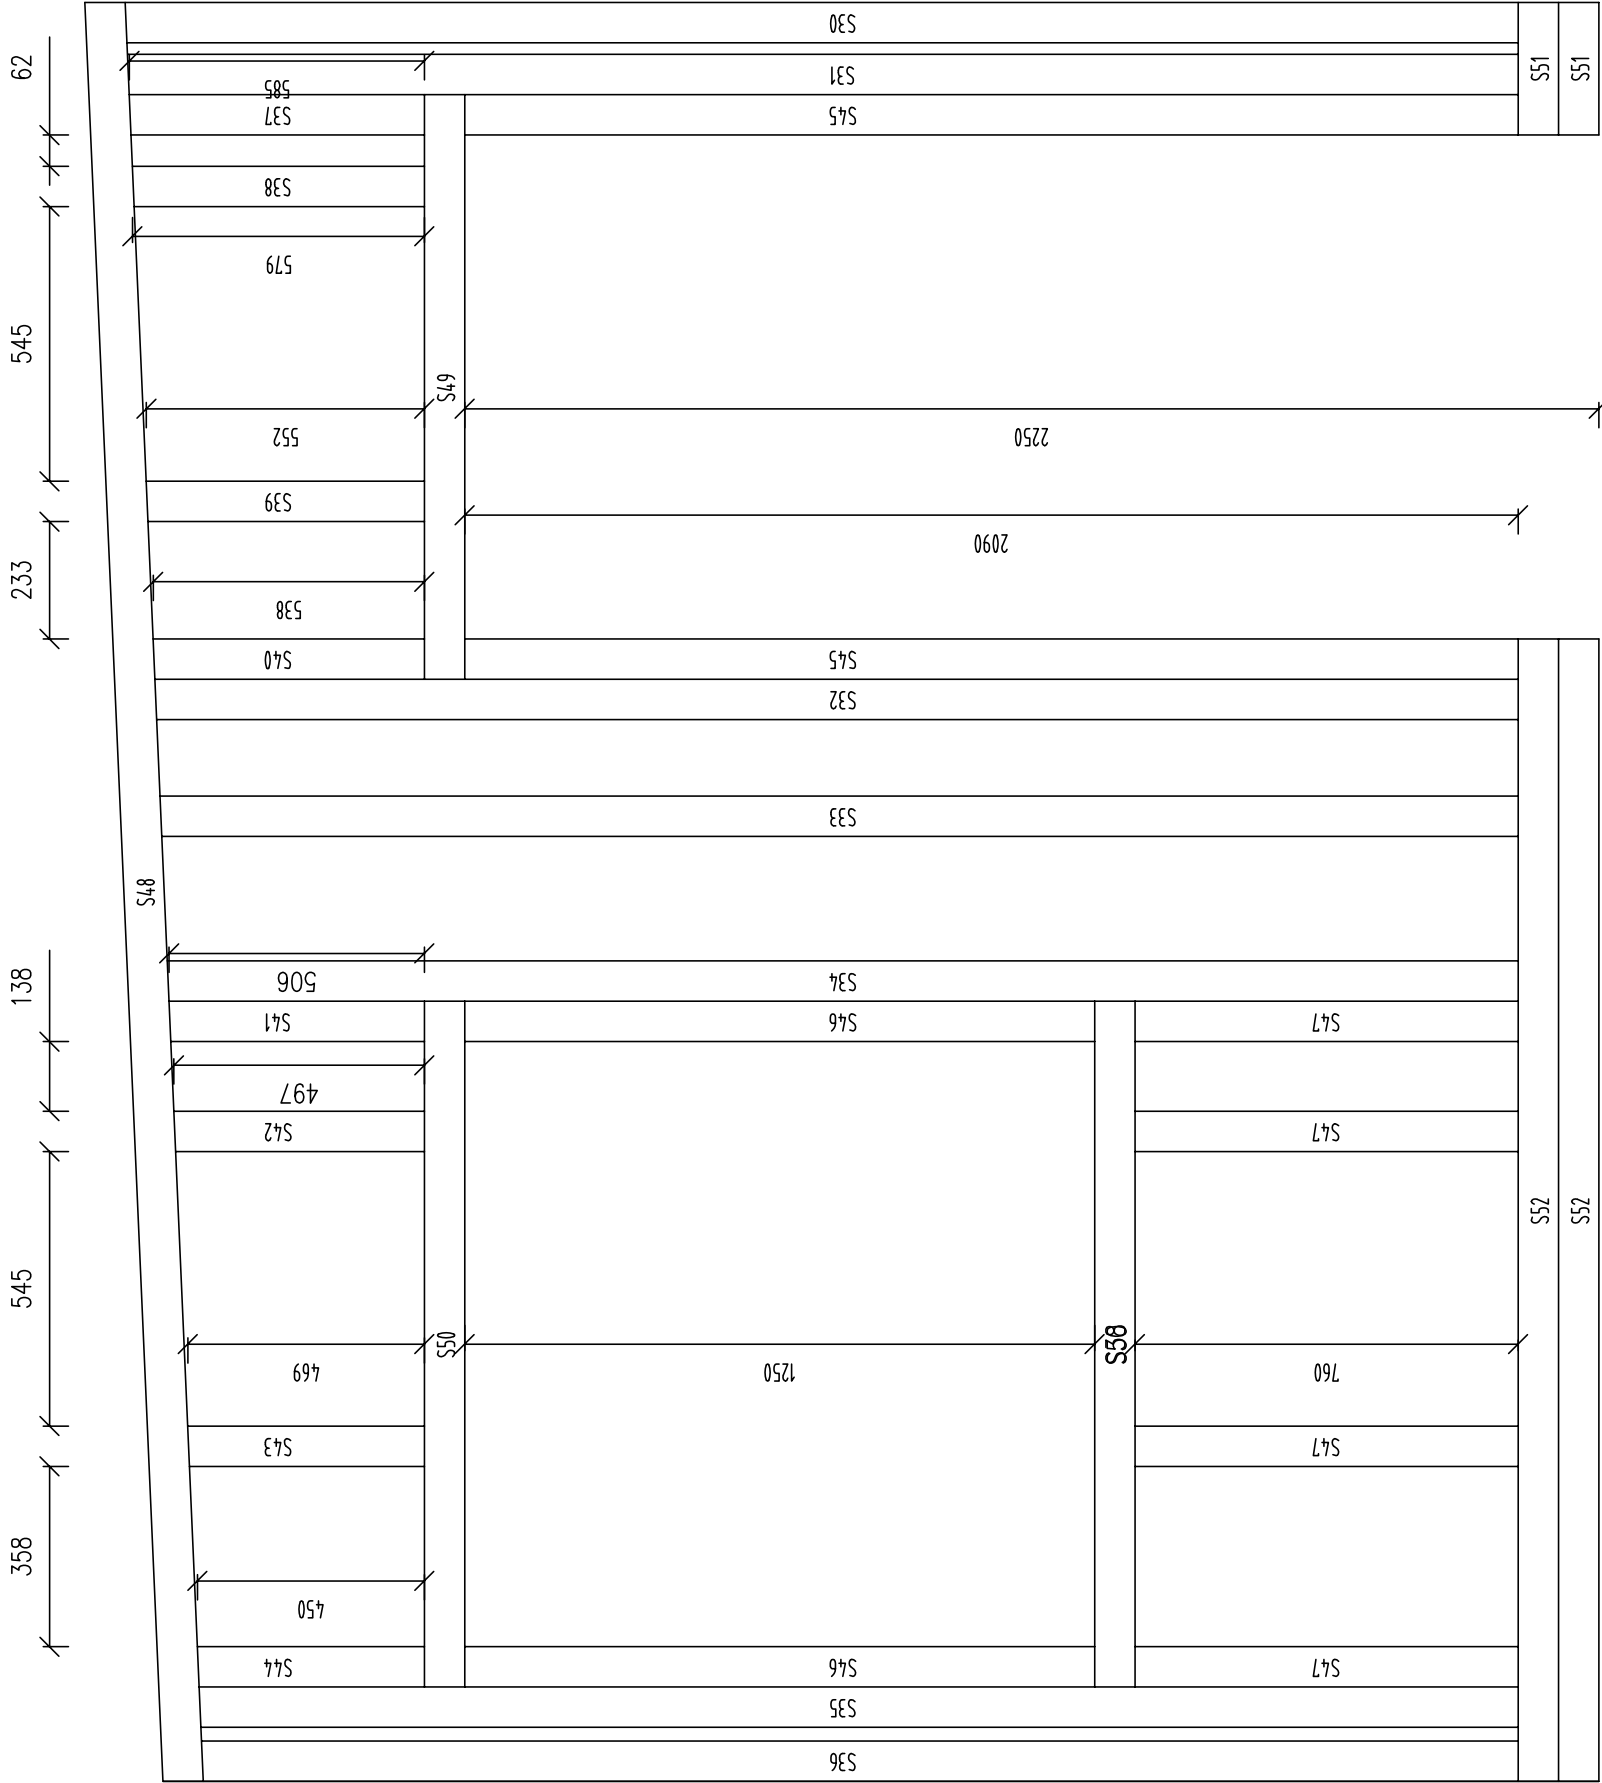

A . — — — — —

A' . — — — — —

A-A'

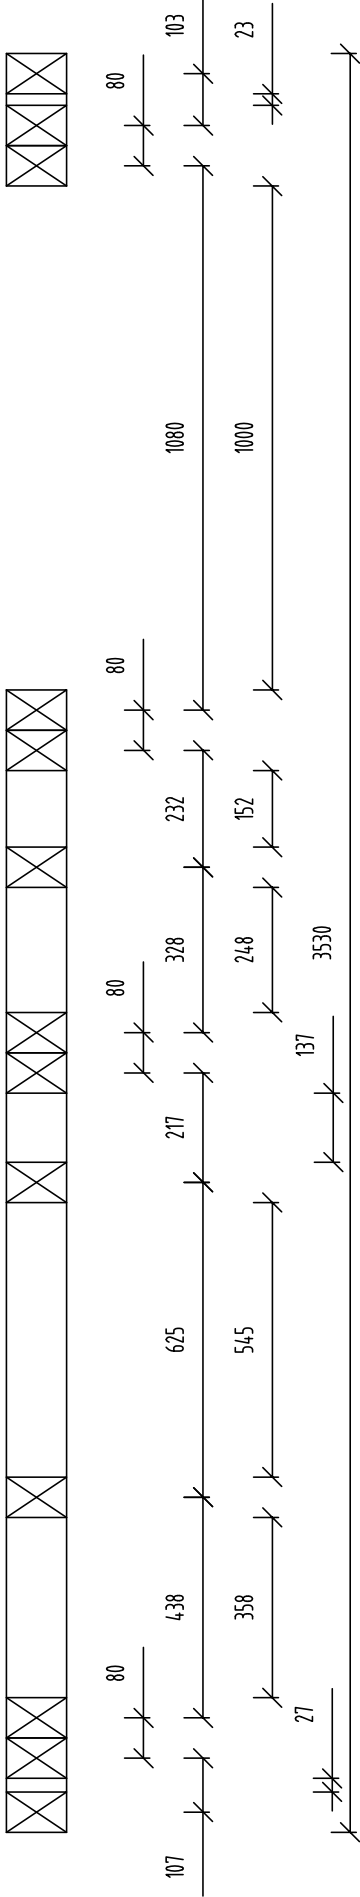


OZN	POPIS	ŠÍŘKA (mm)	VÝŠKA (mm)	DÉLKA (mm)	POČET	m³
S30	SLOUPEK	80	120	2763	1	0,027
S31	SLOUPEK	80	120	2759	1	0,026
S32	SLOUPEK	80	120	2704	1	0,026
S33	SLOUPEK	80	120	2694	1	0,026
S34	SLOUPEK	80	120	2680	1	0,026
S35	SLOUPEK	80	120	2617	1	0,025
S36	SLOUPEK	80	120	2612	1	0,025
S37	SLOUPEK	80	120	585	1	0,005
S38	SLOUPEK	80	120	579	1	0,006
S39	SLOUPEK	80	120	552	1	0,005
S40	SLOUPEK	80	120	538	1	0,005
S41	SLOUPEK	80	120	506	1	0,005
S42	SLOUPEK	80	120	497	1	0,005
S43	SLOUPEK	80	120	469	1	0,005
S44	SLOUPEK	80	120	450	1	0,004
S45	SLOUPEK	80	120	2090	2	0,040
S46	SLOUPEK	80	120	1250	2	0,024
S47	SLOUPEK	80	120	760	4	0,029
S48	HORNÍ PÁSNICE	80	120	3533	1	0,034
S49	PŘEKLAD	80	120	1160	1	0,011
S50	PŘEKLAD	80	120	1360	2	0,026
S51	SPODNÍ PÁSNICE	80	120	263	2	0,005
S52	SPODNÍ PÁSNICE	80	120	2267	2	0,044
						0,434

POZNÁMKA

- ZHOTOVITEL STAVBY ZODPOVÍDÁ ZA DODRŽOVÁNÍ BOZP, PO A OSTATNÍCH PRÁVNÍCH PŘEDPISŮ A Norem ČSN PŘI PROVÁDĚNÍ DÍLA NAPŘ: ZAK. Č. 350/2012 SB. (STAVEBNÍ ZÁKON) A VYHLÁŠKA Č. 268/2009 SB. O TECHNICKÝCH POŽADAVCÍCH STAVBY
- ZHOTOVITEL STAVBY JE POVINEN SI VÝMĚRY PŘEMĚŘIT PŘÍMO NA STAVBĚ PŘED ZAHÁJENÍM STAVBY

±0,000 = 206,020 m n.m. BpV

zodpovědný projektant		Ing. Vít Ševčík		
vypracoval		Ing. Marek Uhrinec		
investor	Statutární město Brno, městská část Brno-střed Dominikánská 2, 601 69 Brno			
akce	PROJEKTOVÁ DOKUMENTACE - VÍDEŇSKÁ 229/11, BRNO - REKONSTRUKCE DOMU			
obsah výkresu		D.1.1 ARCHITEKTONICKO-STAVEBNÍ ŘEŠENÍ	formát	3xA4
			datum	08/2018
			stupněn dokumentace	DPS
VNĚJŠÍ STĚNA 08			měřítko	číslo výkresu D.1.1.2.31
			1:15	

CHRÁNĚNO AUTORSKÝM ZÁKONEM
- zkon. č. 121/2000 Sb. -

±0,000 = 206,020 m n.m. BpV