


SCHÉMA STĚNY 09

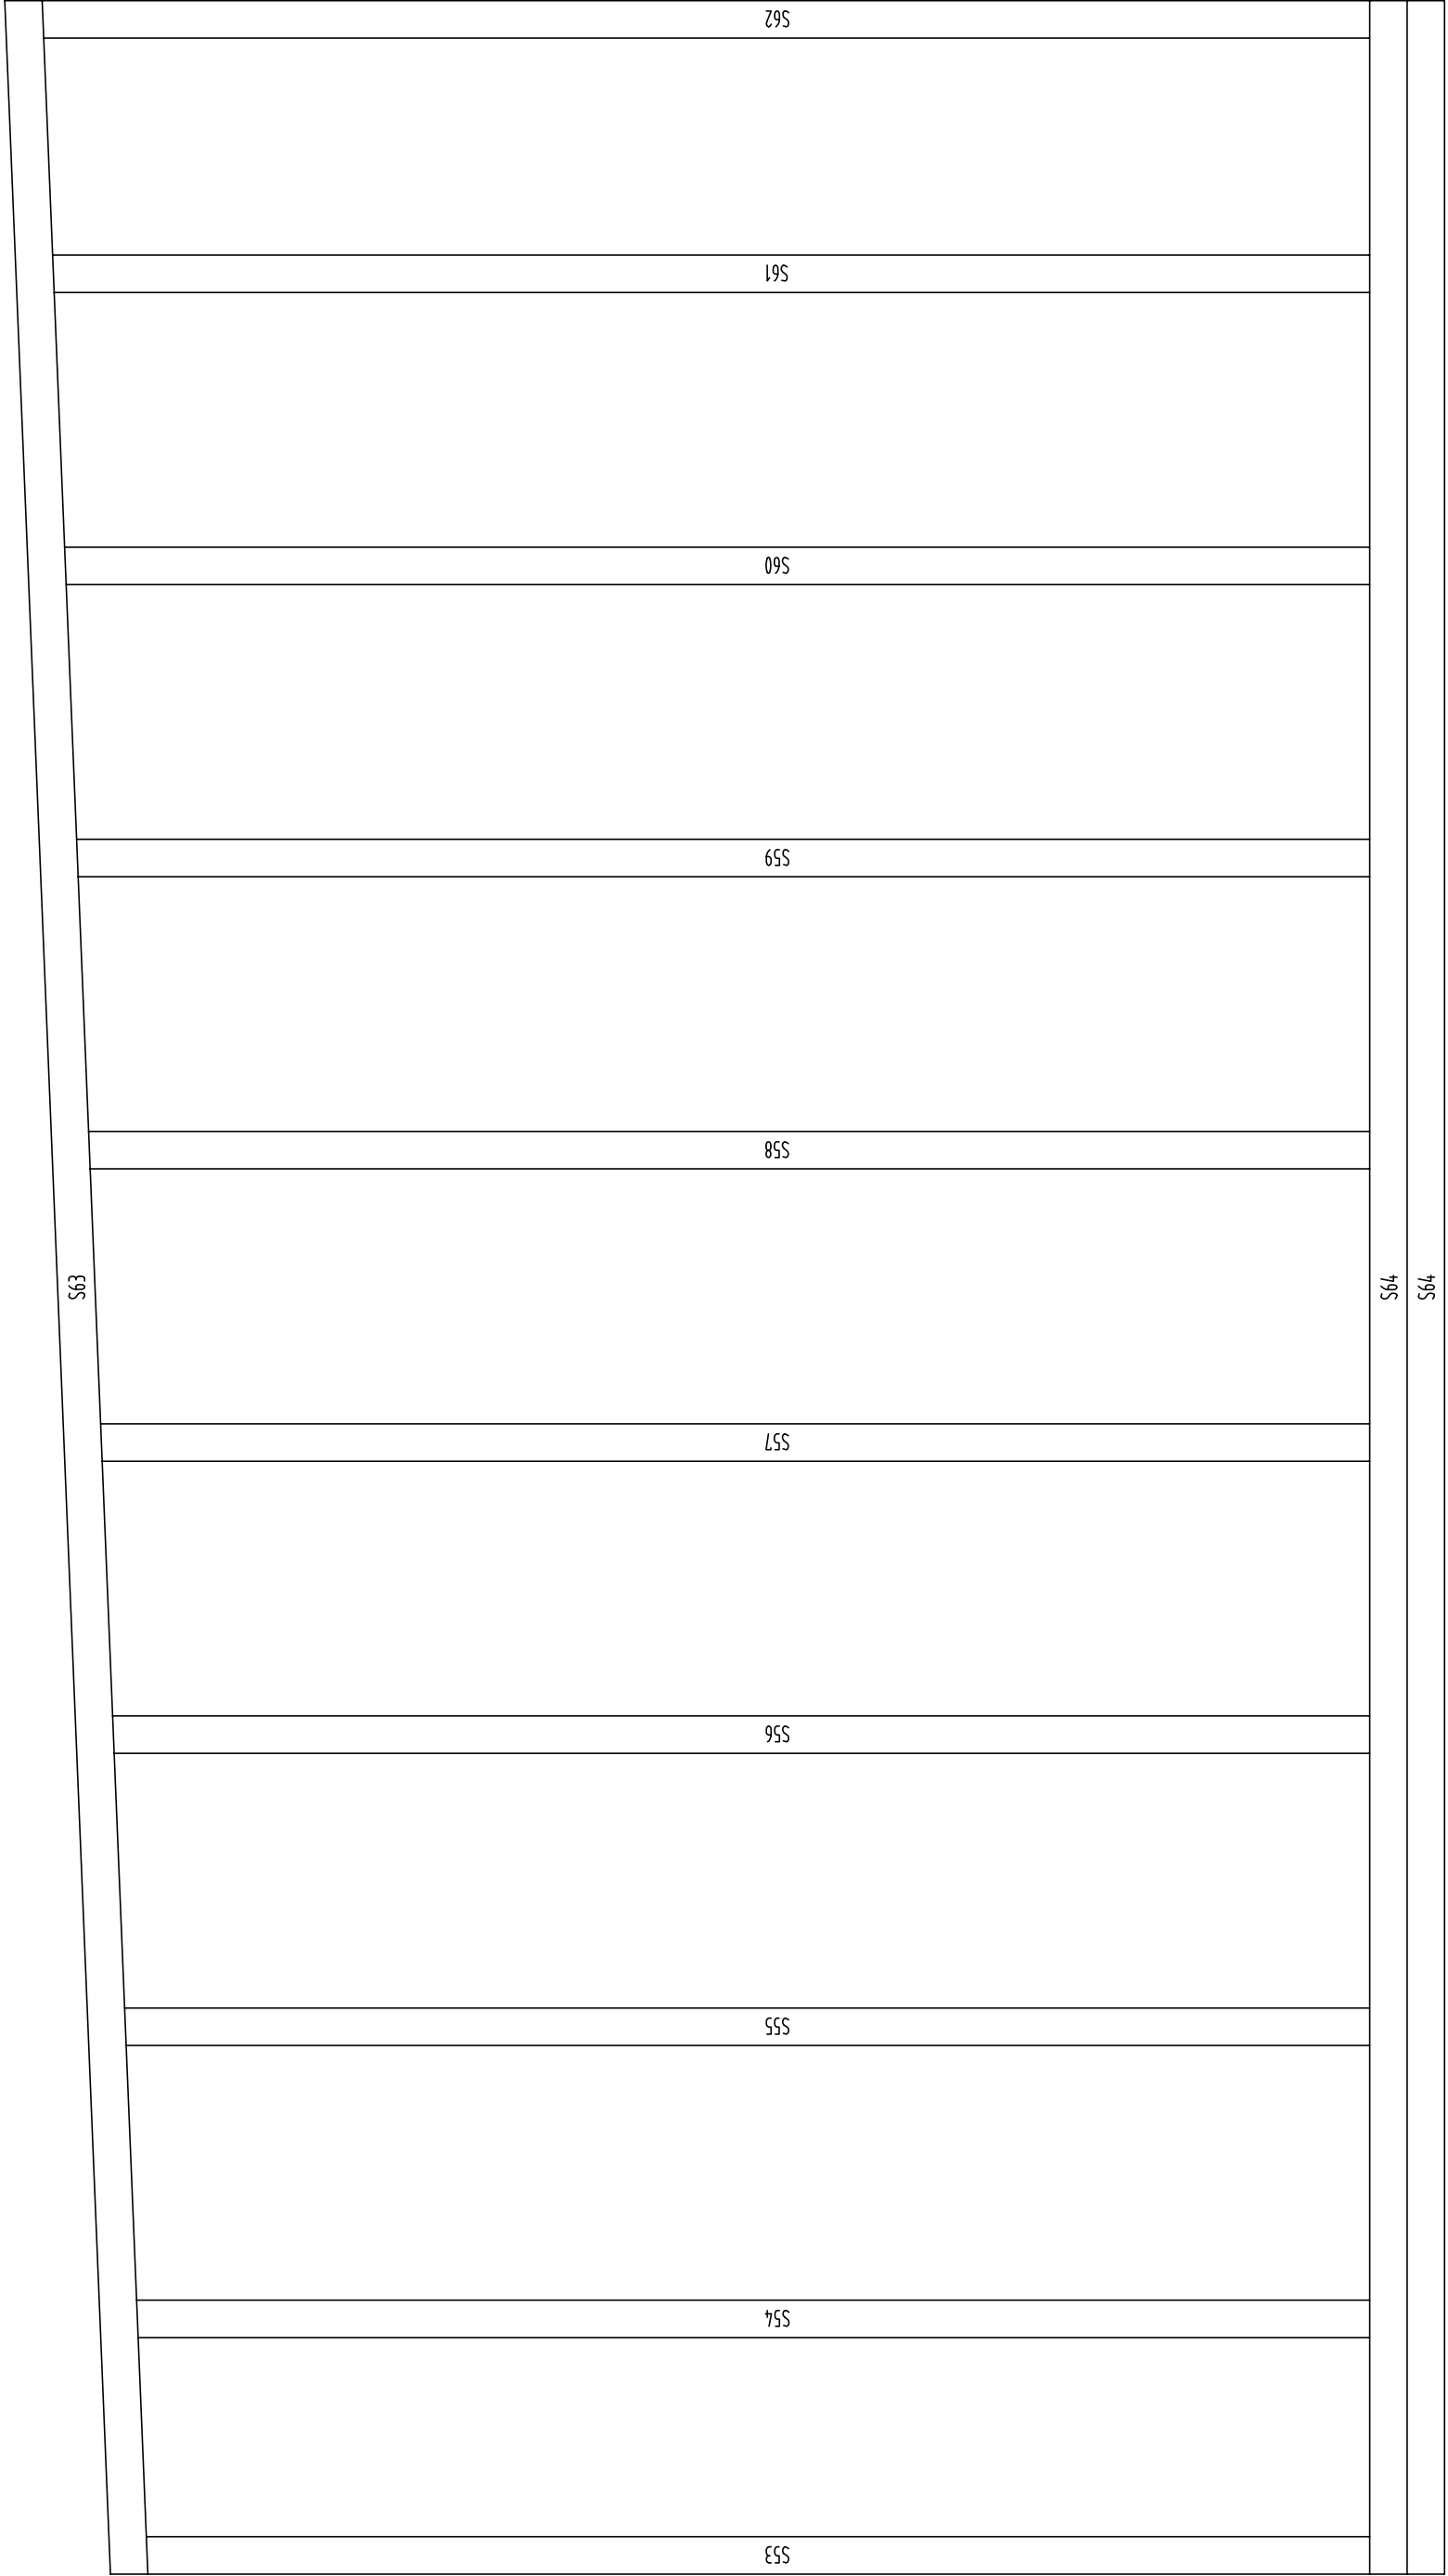

A — . — ↘


A' — . — ↘

POZNÁMKA

- ZHOTOVITEL STAVBY ZODPOVÍDÁ ZA DODRŽOVÁNÍ BOPZ, PO A OSTATNÍCH PRÁVNÍCH PŘEDPISŮ A NOREM ČSN PŘI PROVÁDĚNÍ DÍLA NAPŘ: ZÁK. Č. 350/2012 SB. (STAVEBNÍ ZÁKON) A VYHLÁŠKA Č. 268/2009 SB. O TECHNICKÝCH POŽADAVCÍCH STAVBY
- ZHOTOVITEL STAVBY JE POVINEN SI VÝMĚRY PŘEMĚŘIT PŘÍMO NA STAVBĚ PŘED ZAHÁJENÍM STAVBY

A—A'

±0,000 = 206,020 m n.m. Bpv

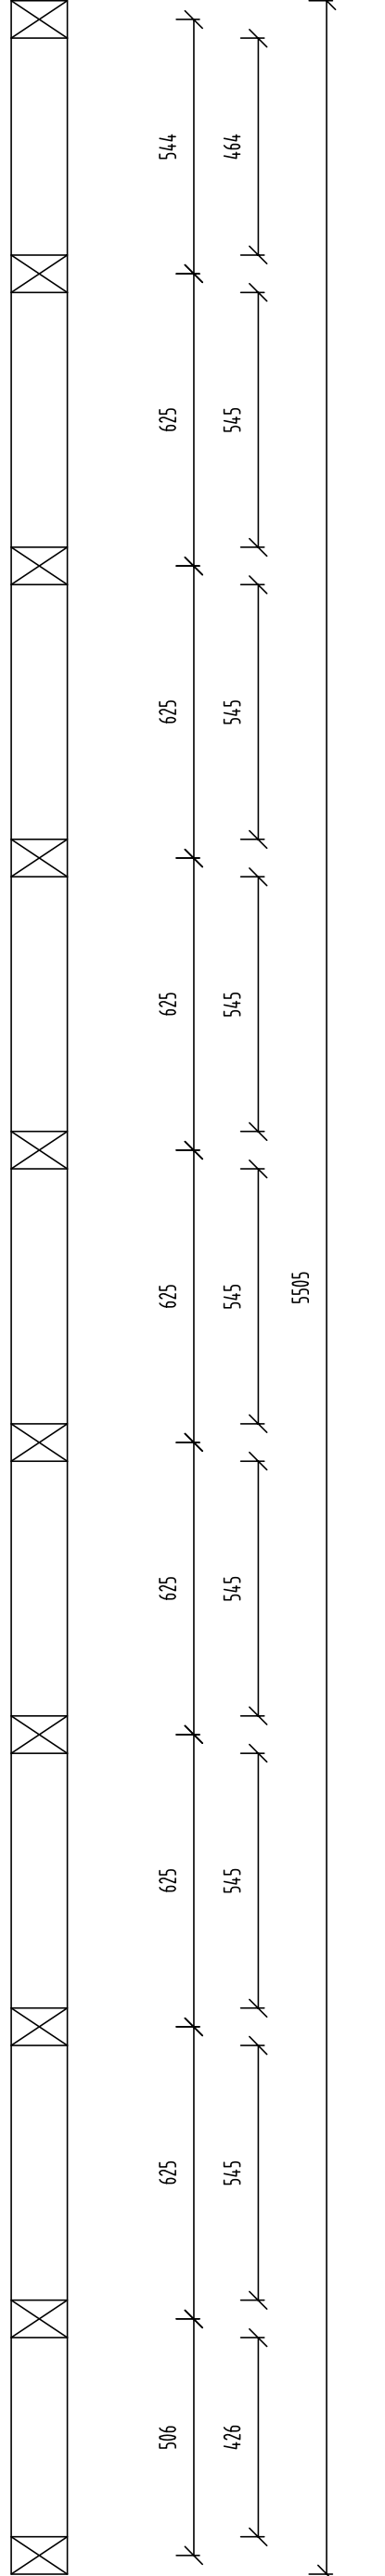

zodpovědný projektant	Ing. Vít Ševčík		<div><div>MENH/R</div><div>P R O J E K T</div></div> <div>Hamí 32, 639 00 Brno, tel: 604 200 092</div>
vypracoval	Ing. Marek Uhrinec		
investor	Statutární město Brno, městská část Brno-sřed Dominikánská 2, 601 69 Brno	formát	
akce	PROJEKTOVÁ DOKUMENTACE - VIDEŇSKÁ 229/11, BRNO - REKONSTRUKCE DOMU	datum	
obsah výkresu	D.1.1 ARCHITEKTONICKO-STAVEBNÍ ŘEŠENÍ	stupněn dokumentace	DPS 08/2018
	VNĚJŠÍ STĚNA 09	měřítko	číslo výkresu D.1.1.2.32

CHRÁNĚNO AUTORSKÝM ZÁKONEM
— zdkon č.121/2000 Sb. —