


SCHÉMA STĚNY 12

8

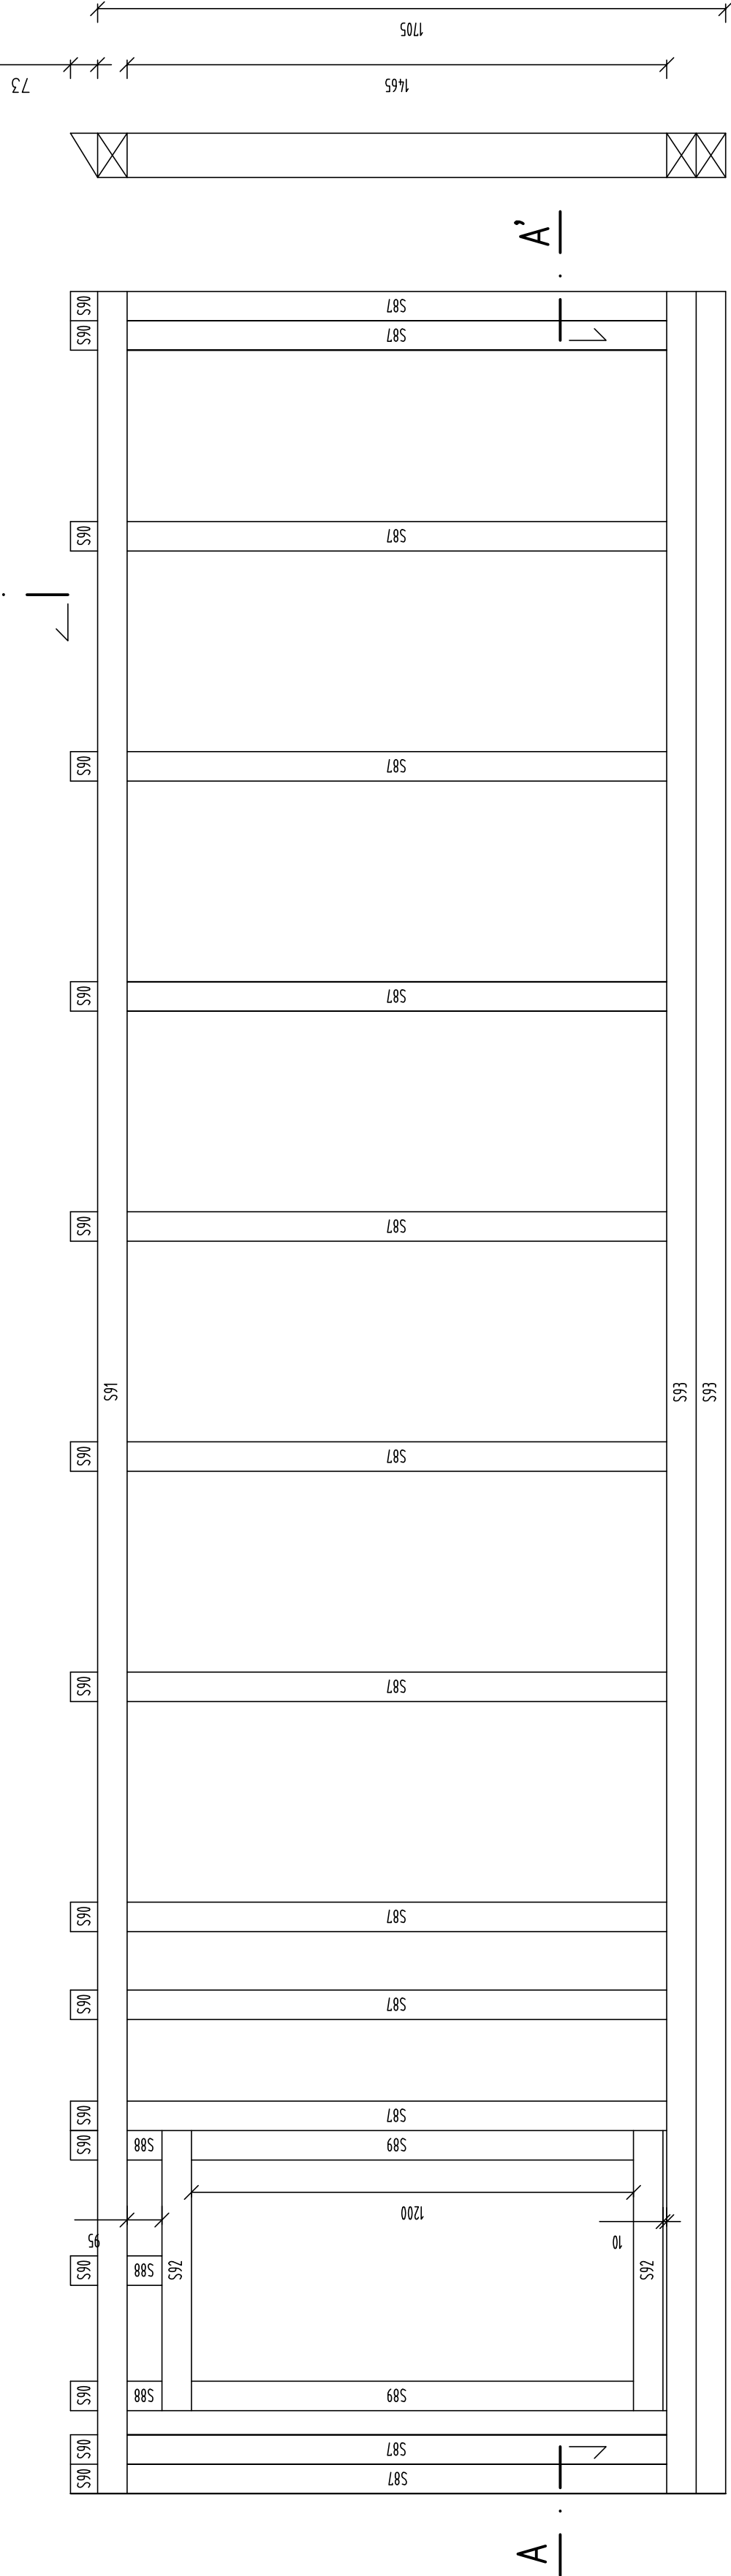

OZN.	POPIS	ŠÍŘKA (mm)	VÝŠKA (mm)	DÉLKA (mm)	POČET	m³
S87	SLOUPEK	80	120	1465	13	0,183
S88	SLOUPEK	80	120	95	3	0,003
S89	SLOUPEK	80	120	1200	2	0,023
S90	SLOUPEK	80	120	73	16	0,011
S91	HORNÍ PÁSNICE	80	120	5982	1	0,057
S92	PŘEKLAD	80	120	760	2	0,015
S93	SPODNÍ PÁSNICE	80	120	5982	2	0,115
						0,407

POZNÁMKA

- ZHOTOVITEL STAVBY ZODPOVÍDÁ ZA DODRŽOVÁNÍ BOZP, PO A OSTATNÍCH PRÁVNÍCH PŘEDPISŮ A NOREM ČSN PŘI PROVÁDĚNÍ DÍLA NAPŘ: ZÁK. Č. 350/2012 SB. (STAVEBNÍ ZÁKON) A VYHLÁŠKA Č. 268/2009 SB. O TECHNICKÝCH POŽADAVCÍCH STAVBY
- ZHOTOVITEL STAVBY JE POVINEN SI VÝMĚRY PŘEMĚŘIT PŘÍMO NA STAVBĚ PŘED ZAHÁJENÍM STAVBY

$\pm 0,000 = 206,020 \text{ m.n.m. BpV}$

zodpovědný projektant	Ing. Vít Ševčík	
vypracoval	Ing. Marek Uhrinec	
investor	Statutární město Brno, městská část Brno-střed Dominikánská 2, 601 69 Brno	
akce	PROJEKTOVÁ DOKUMENTACE - VIDEŇSKÁ 229/11, BRNO - REKONSTRUKCE DOMU	formát 3xA4
obsah výkresu	D.1.1 ARCHITEKTONICKO-STAVEBNÍ ŘEŠENÍ VNĚJŠÍ STĚNA 12	datum 08/2018
		stupněn dokumentace DPS
		měřítko 1:15
		číslo výkresu D.1.1.2.35



Horní 32, 639 00 Brno, tel: 604 200 092

CHRÁNĚNO AUTORSKÝM ZÁKONEM
- zdkon č.121/2000 Sb. -