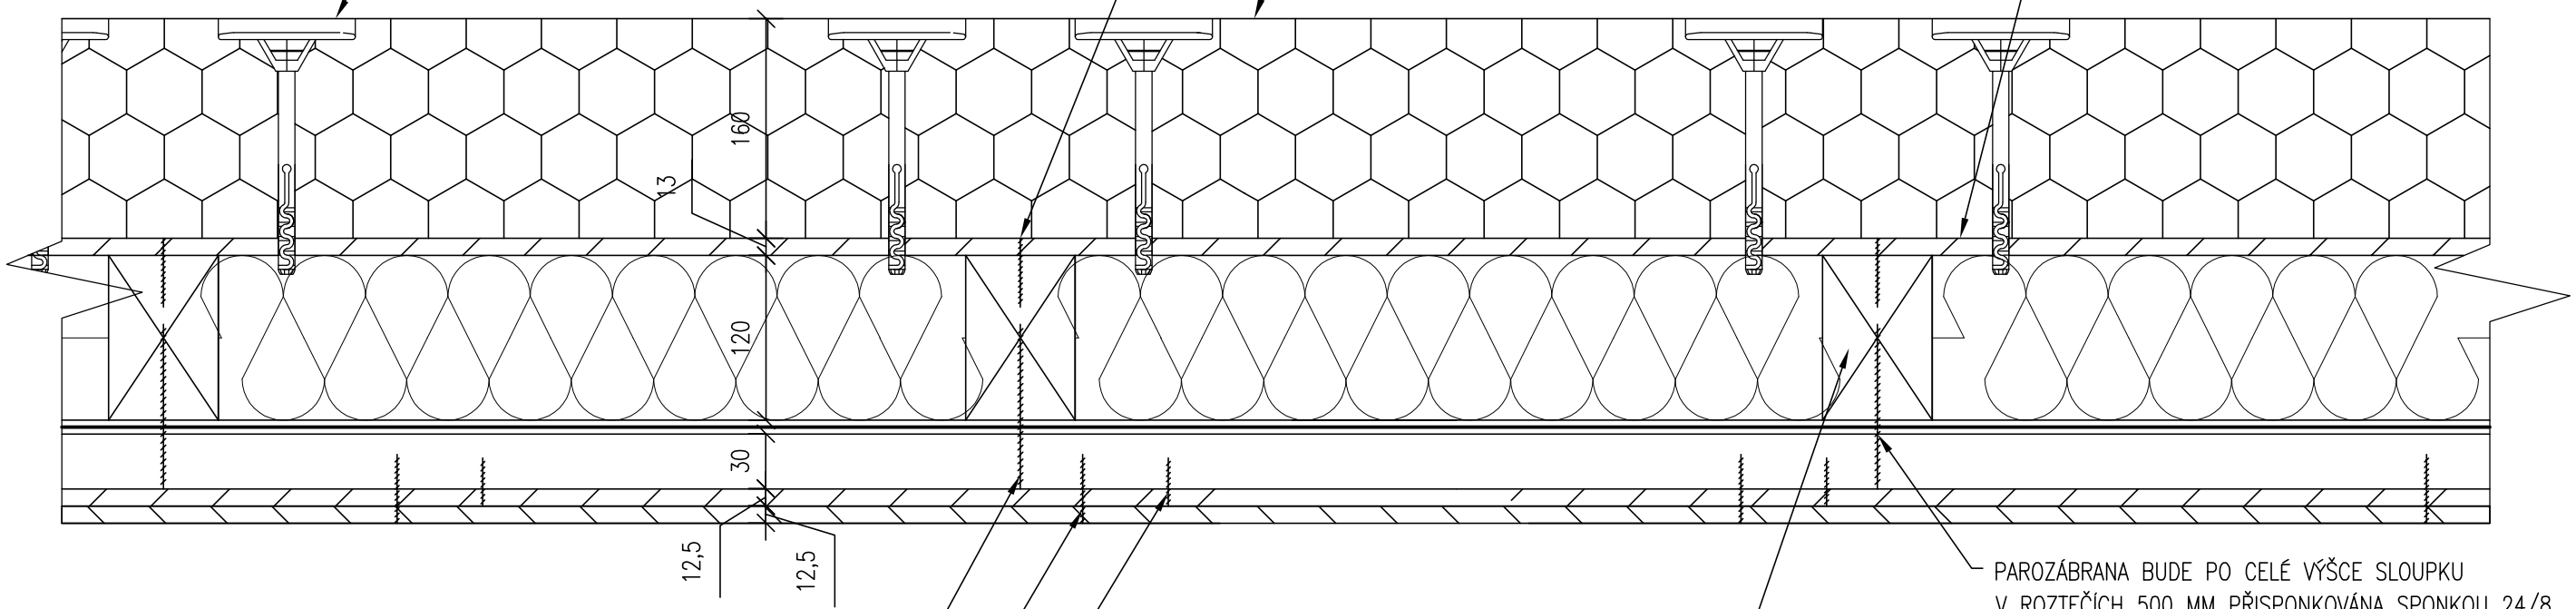

SÁDROVLÁKNITÉ DESKY MECHANICKY KOTVENY KE KVH SLOUPU NOSNÉ KONSTRUKCE POMOCÍ VRUTU SE ZÁPUSTNOU HLAVOU 4/50

PĚNOVÝ POLYSTYREN PŘIKOTVEN ŠROUBOVACÍ HMOŽDINKOU DO SÁDROVLÁKNITÉ DESKY
POZN.: ROZMÍSTĚNÍ KOTEV DLE KOTEVNÍHO PLÁNU VÝROBCE

PODKLAD PROVEDEN TMELEM S VLOŽENOU SKLENĚNOU SÍŤOVINOU, NÁSLEDNĚ NAPENETROVÁN PENETRACÍ S GRANULÁTEM A OPATŘEN FINÁLNÍ POVRCHOVOU ÚPRAVOU POMOCÍ SILIKONOVÉ OMÍTKY

SÁDROVLÁKNITÉ DESKY NAPENETROVÁNY PENETRACÍ S GRANULÁTEM A LEPÍCÍM TMELEM PRO UCHYCENÍ PĚNOVÉHO POLYSTYRENU

LAŤ BUDE PŘIBITA HŘEBÍKEM 4/120 KE KVH SLOUPKU NOSNÉ KONSTRUKCE
POZN.: NUTNOST LÍCOVÁNÍ HŘEBÍKOVÉ HLAVY S POVRCHEM LATĚ PRO ŘÁDNÉ PŘITLAČENÍ PE FÓLIE KE SLOUPKU Z DŮVODU TĚSNOSTI

SÁDROKARTONOVÁ DESKA MECHANICKY KOTVENA K LATI POMOCÍ VRUTŮ SE ZÁPUSTNOU HLAVOU 4/50

SÁDROVLÁKNITÁ DESKA MECHANICKY KOTVENA VRUTY SE ZÁPUSTNOU HLAVOU 4/35
POZN.: NESMÍ DOJÍT K PENETRACI PAROTĚSNÉ PE FÓLIE

KVH SLOUPEK NOSNÉ KONSTRUKCE 80/120

KVH SLOUPEK NOSNÉ KONSTRUKCE 80/120

PAROZÁBRANA BUDE PO CELÉ VÝŠCE SLOUPKU V ROZTEČÍCH 500 MM PŘISPONKOVÁNA SPONKOU 24/8, SPOJ BUDE NÁSLEDNĚ PŘELEPEN PE PÁSKOU S AKRYLOVÝM LEPIDLEM, ZESÍLENOU SÍTÍ A SEPARAČNÍ FÓLIÍ

LEGENDA MATERIÁLU:

PĚNOVÝ POLYSTYREN

SÁDROKARTONOVÁ DESKA

SÁDROVLÁKNITÉ DESKY

MINERÁLNÍ VATA

±0,000 = 206,020 m n.m. Bpv

CHRÁNĚNO AUTORSKÝM ZÁKONEM – zákon č.121/2000 Sb. –

zodpovědný projektant	Ing. Vít Ševčík	
vypracoval	Ing. Marek Uhrinec	
investor	Statutární město Brno, městská část Brno-střed Dominikánská 2, 601 69 Brno	
akce	PROJEKTOVÁ DOKUMENTACE - VÍDEŇSKÁ 229/11, BRNO - REKONSTRUKCE DOMU	formát: 3xA4
		datum: 08/2018
	D.1.1 ARCHITEKTONICKO-STAVEBNÍ ŘEŠENÍ	stupeň dokumentace: DPS
obsah výkresu	DŘEVOSTAVBA-SKLADBA	měřítko: 1:5
		číslo výkresu: D.1.1.2.41

MENHIR PROJEKT
Horní 32, 639 00 Brno, tel: 604 200 092