


SCHÉMA STĚNY 11

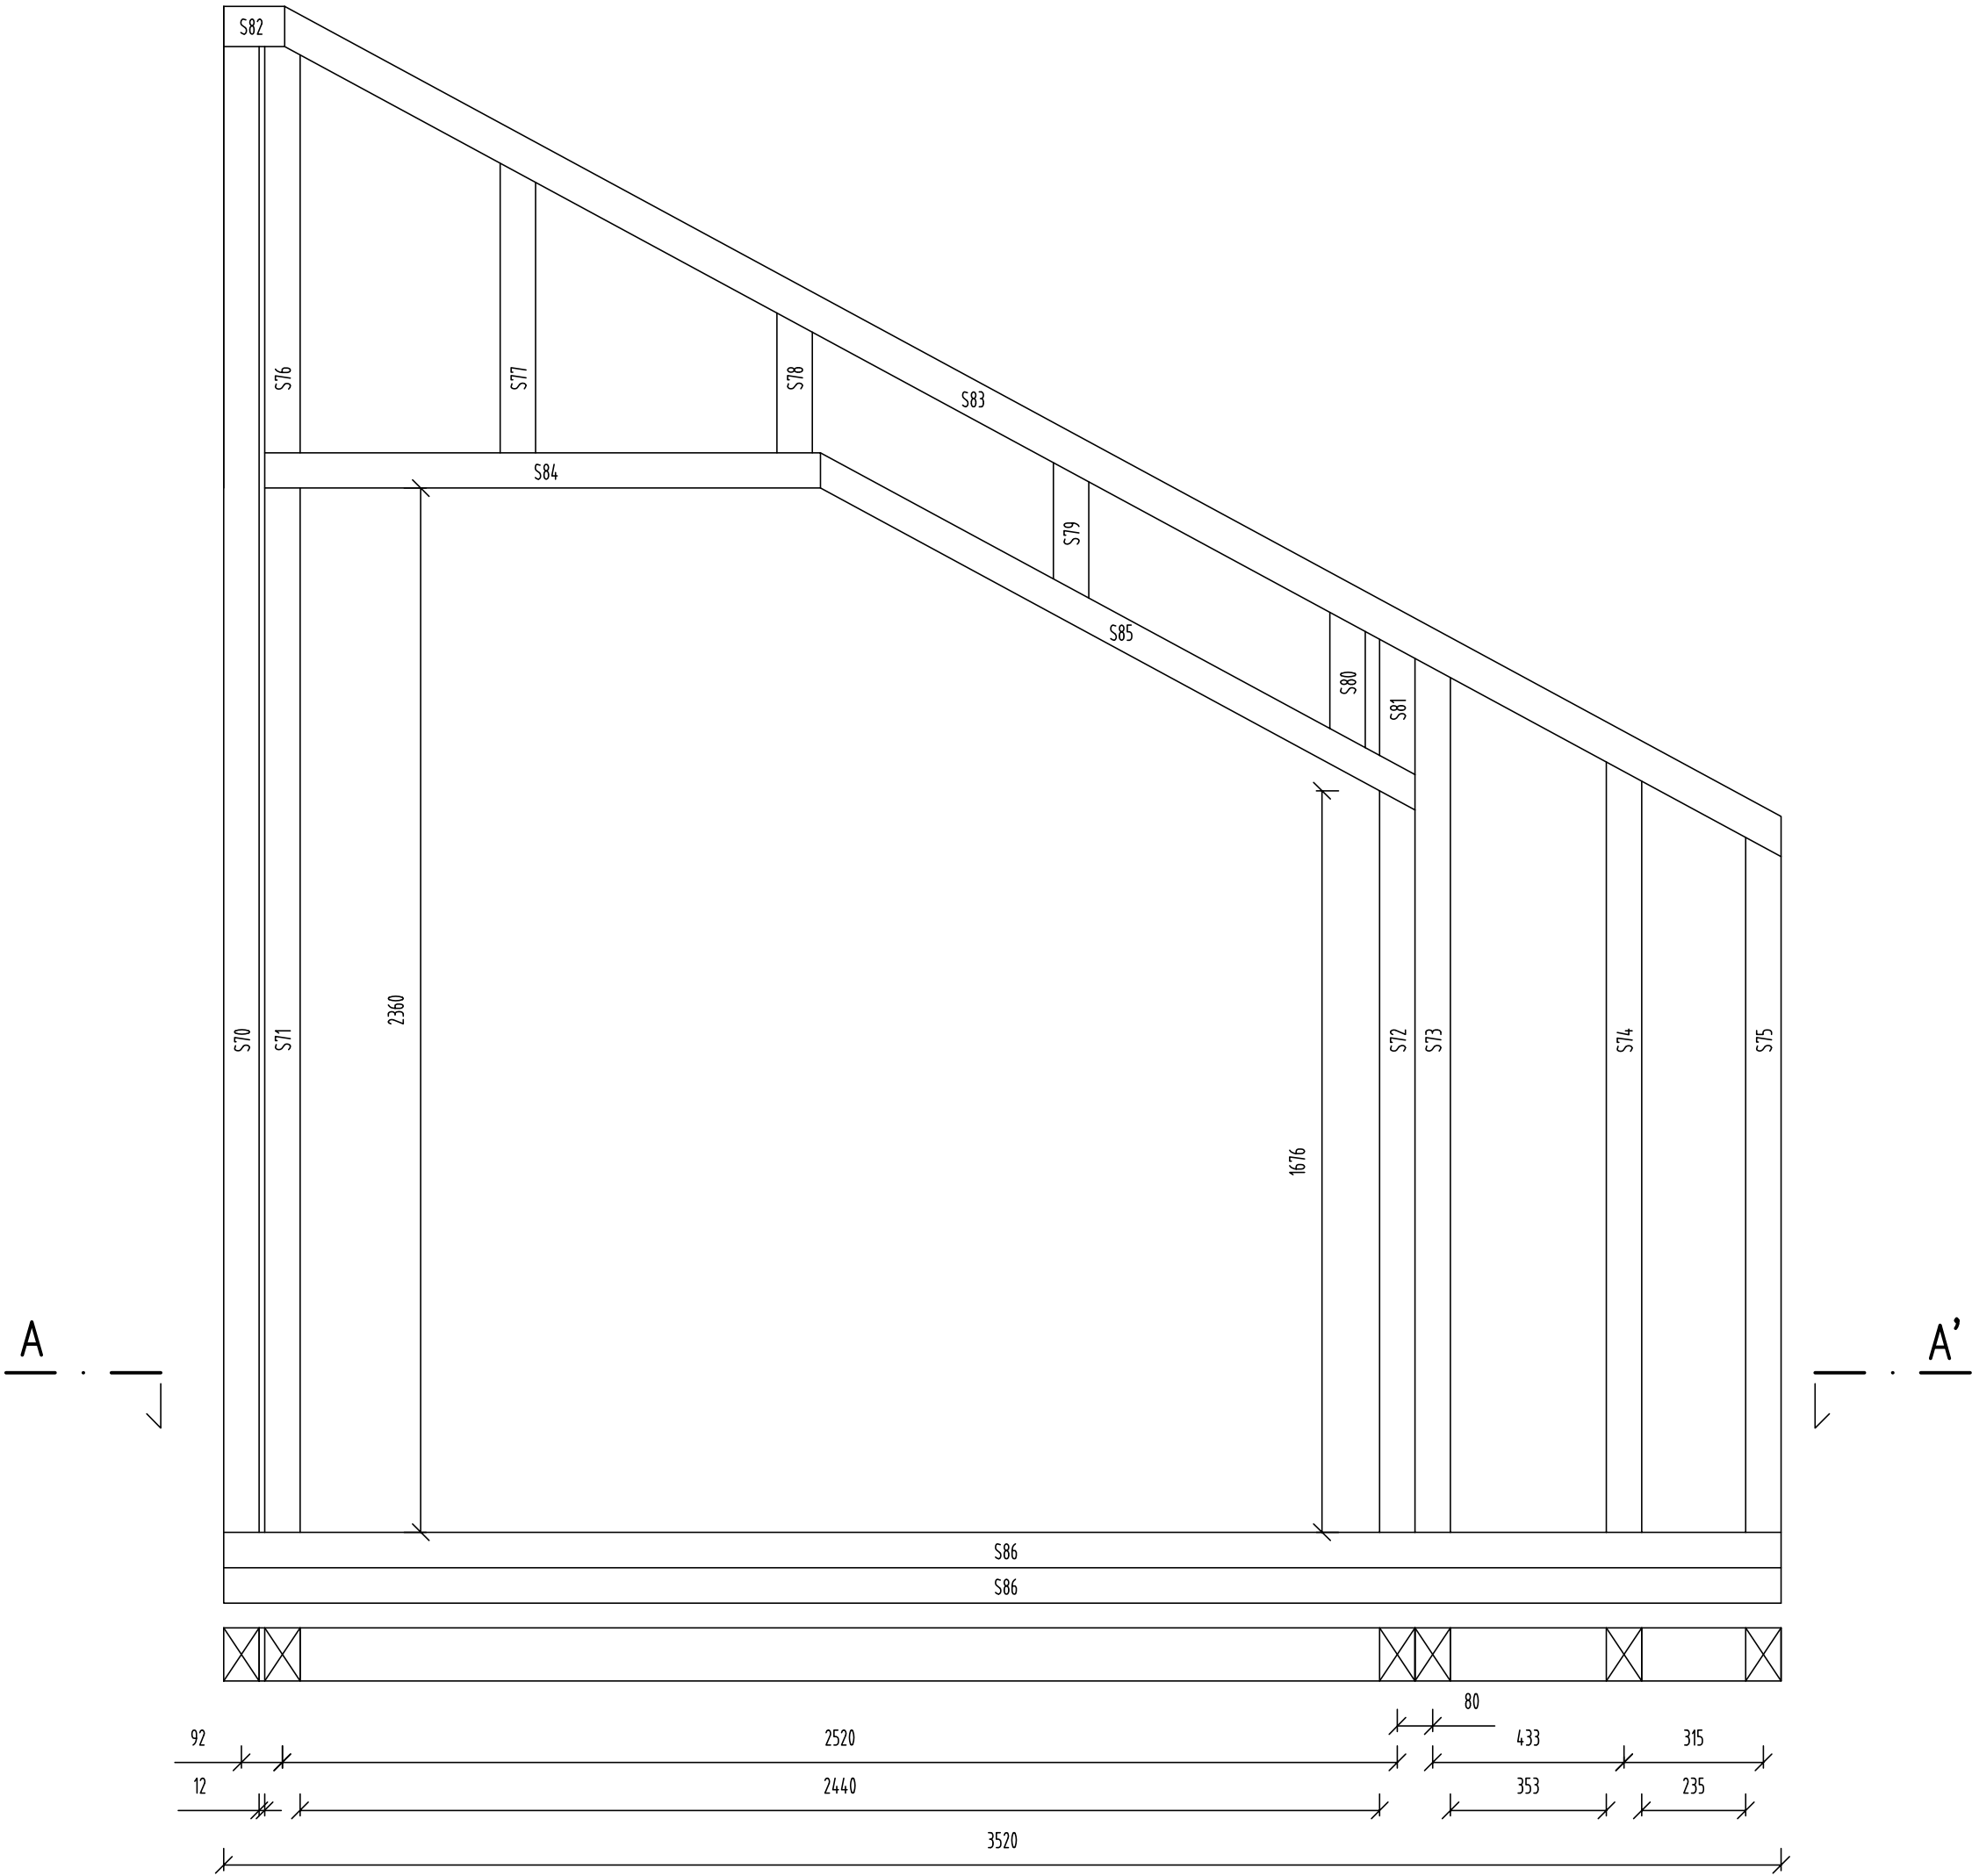

OZN.	POPIS	ŠÍŘKA (mm)	VÝŠKA (mm)	DÉLKA (mm)	POČET	m³
S70	SLOUPEK	80	120	3358	1	0,032
S71	SLOUPEK	80	120	2360	1	0,023
S72	SLOUPEK	80	120	1676	1	0,016
S73	SLOUPEK	80	120	1975	1	0,019
S74	SLOUPEK	80	120	1741	1	0,017
S75	SLOUPEK	80	120	1570	1	0,015
S76	SLOUPEK	80	120	918	1	0,009
S77	SLOUPEK	80	120	654	1	0,006
S78	SLOUPEK	80	120	316	1	0,003
S79	SLOUPEK	80	120	306	3	0,009
S82	HORNÍ PÁSNICE	80	120	138	1	0,001
S83	HORNÍ PÁSNICE	80	120	3890	1	0,037
S84	PŘEKLAD	80	120	1256	1	0,012
S85	PŘEKLAD	80	120	1568	1	0,015
S86	SPODNÍ PÁSNICE	80	120	3520	2	0,068
						0,282

POZNÁMKA

- ZHOTOVITEL STAVBY ZODPOVÍDÁ ZA DODRŽOVÁNÍ BOZP, PO A OSTATNÍCH PRÁVNÍCH PŘEDPISŮ A NOREM ČSN PŘI PROVÁDĚNÍ DÍLA NAPŘ: ZÁK. Č. 350/2012 SB. (STAVEBNÍ ZÁKON) A VYHLÁŠKA Č. 268/2009 SB. O TECHNICKÝCH POŽADAVCÍCH STAVBY
- ZHOTOVITEL STAVBY JE POVINEN SI VÝMĚRY PŘEMĚŘIT PŘÍMO NA STAVBĚ PŘED ZAHÁJENÍM STAVBY

±0,000 = 206,020 m n.m. BpV

CHRÁNĚNO AUTORSKÝM ZÁKONEM
- zákon č.121/2000 Sb. -

zodpovědný projektant	Ing. Vít Ševčík	<div>MENHİR</div> <div>PROJEKT</div> <div>Horní 32, 639 00 Brno, tel: 604 200 092</div>	
vypracoval	Ing. Marek Uhrinec		
investor	Statutární město Brno, městská část Brno-střed Dominikánská 2, 601 69 Brno		
akce	PROJEKTOVÁ DOKUMENTACE - VÍDEŇSKÁ 229/11, BRNO - REKONSTRUKCE DOMU	formát	3xA4
D.1.1 ARCHITEKTONICKO-STAVEBNÍ ŘEŠENÍ		datum	08/2018
obsah výkresu	VNĚJŠÍ STĚNA 11	stupěň dokumentace	DPS
		měřítko	číslo výkresu 1:15 D.1.1.2.34