


PŮDORYS 1.NP

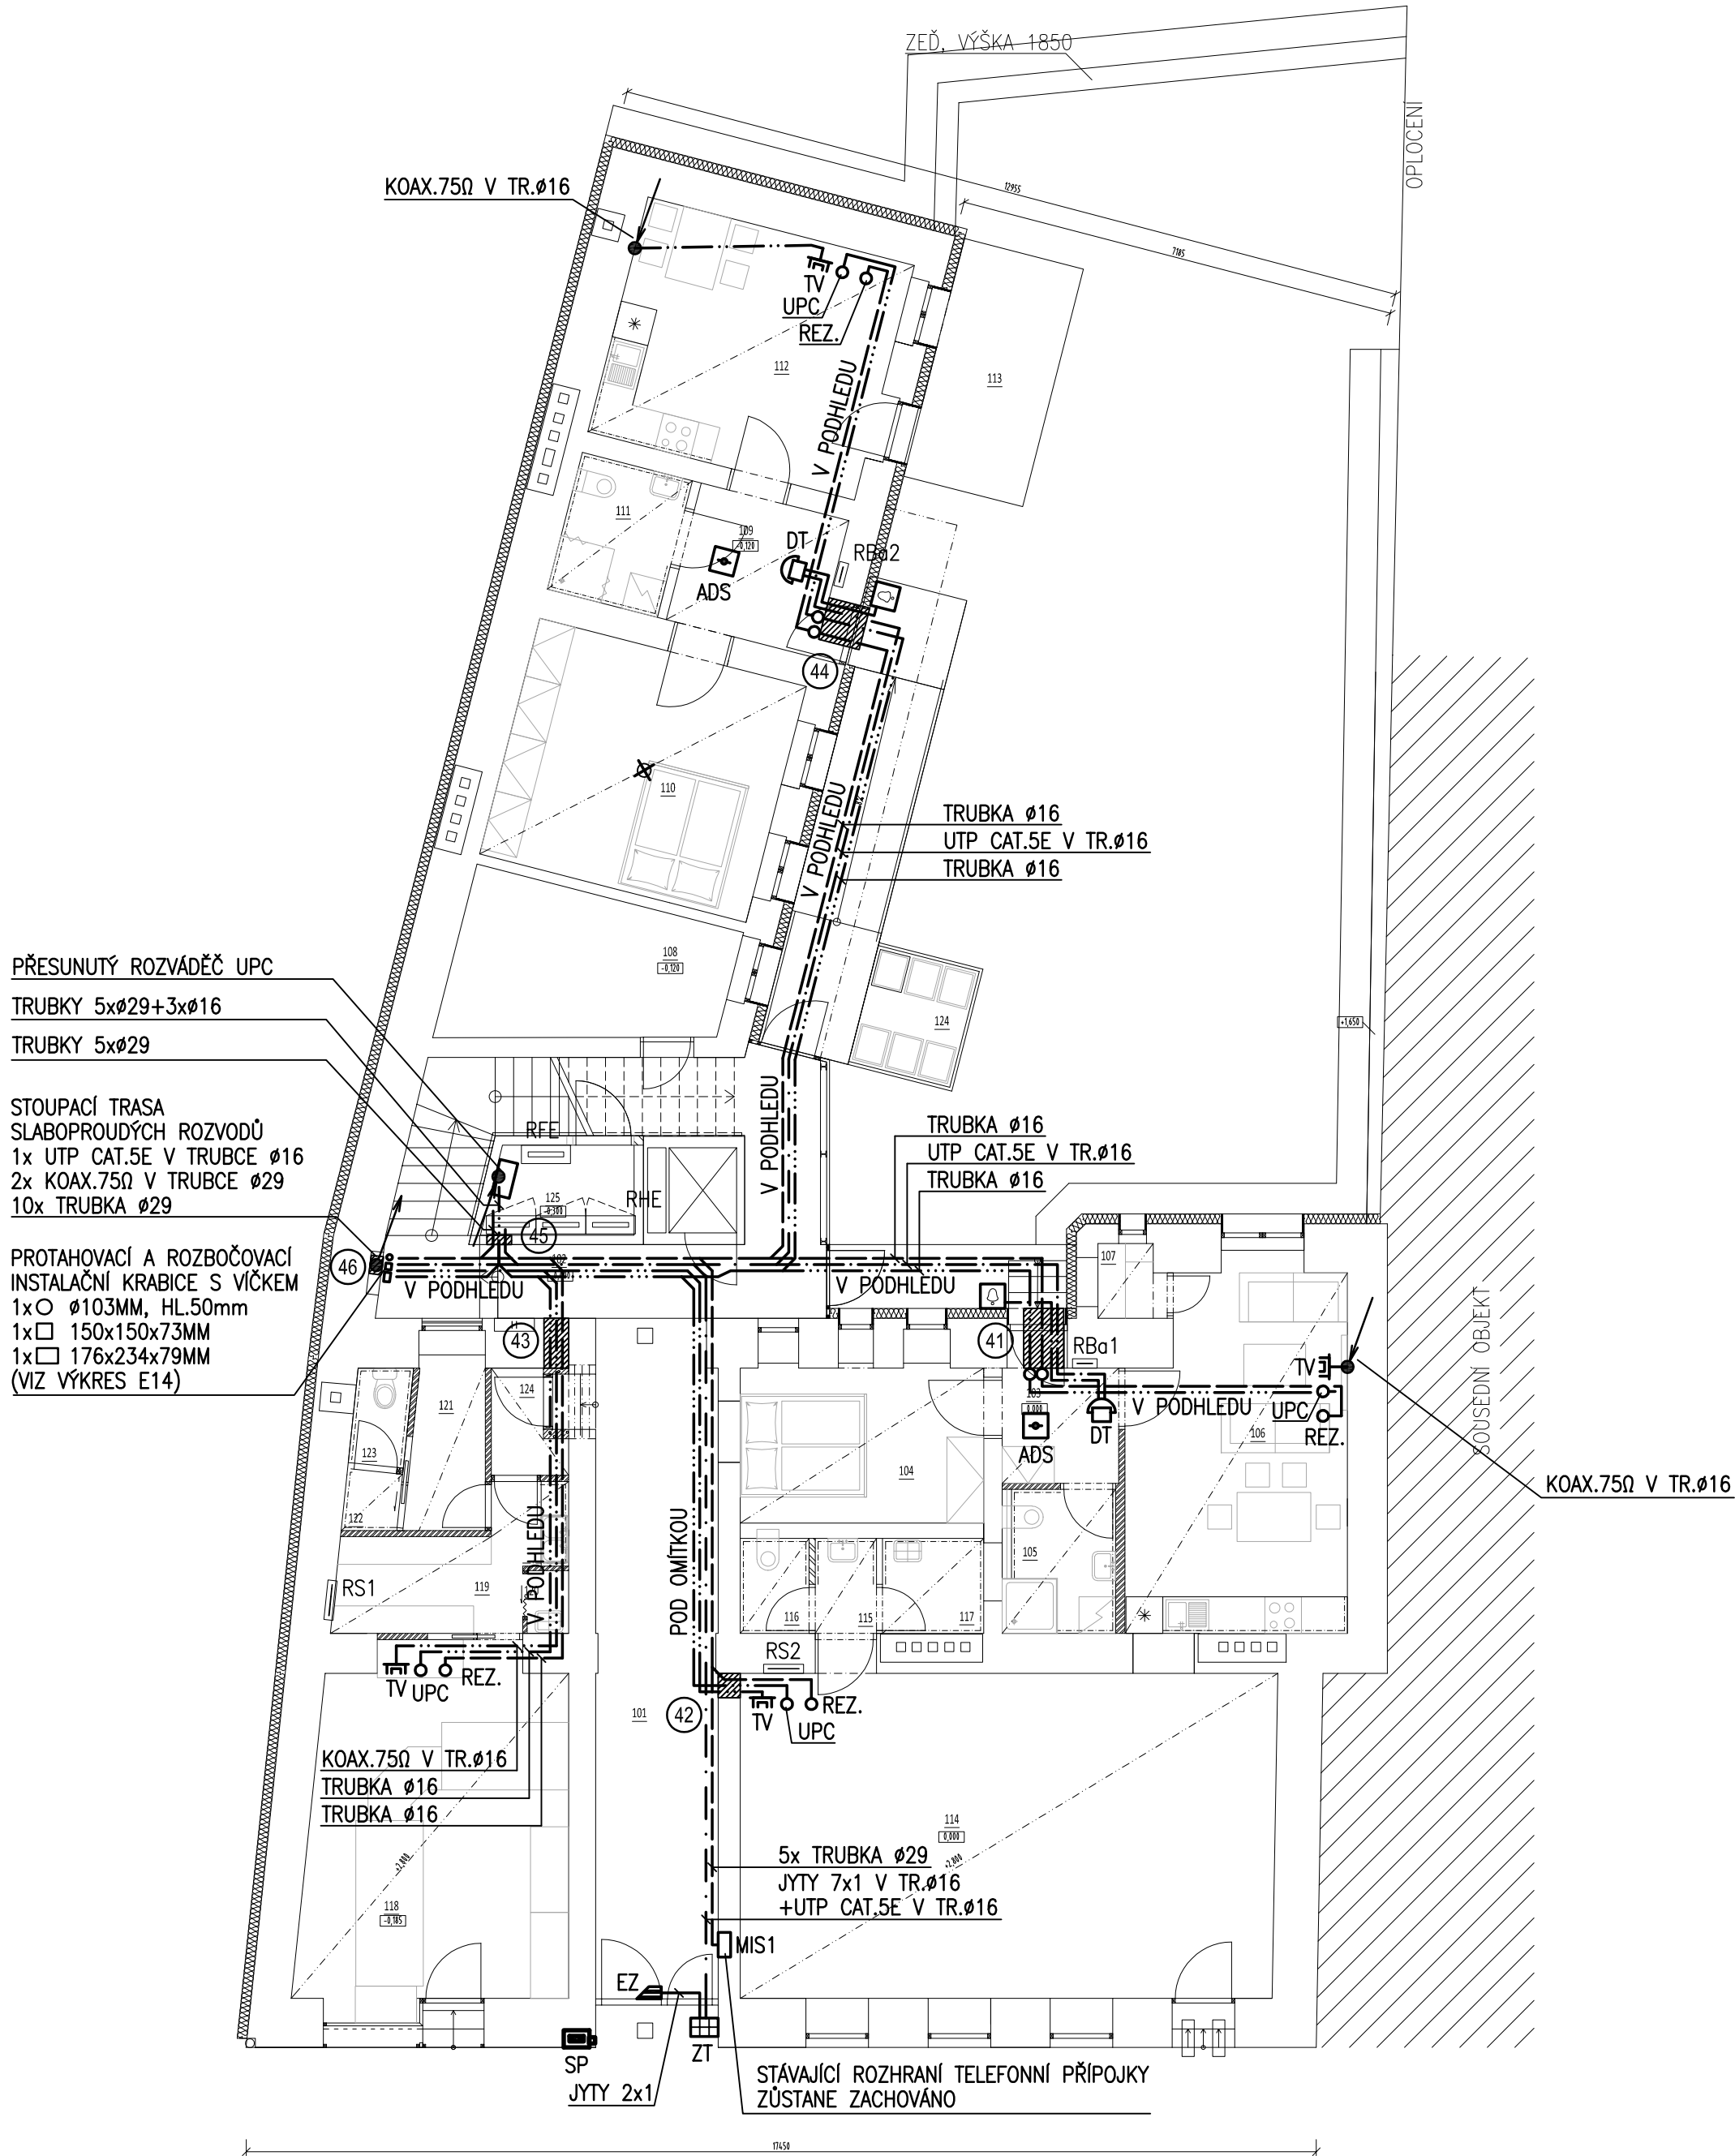

POUŽITÉ NORMY

- ČSN 33 0165 ed.2
- ČSN 33 2000-4-41 ed.2
- ČSN 33 2130 ed.3
- ČSN 33 4010
- ČSN 34 2300 ed.2

LEGENDA ELEKTRO	
	STÁVAJÍCÍ PŘÍPOJKOVÁ SKŘÍŇ
	HLAVNÍ ELEKTROMĚROVÝ ROZVÁDĚČ
	ROZVÁDĚČ OBCHODNÍ JEDNOTKY
	BYTOVÝ ROZVÁDĚČ
	ROZVÁDĚČ FOTOVOLTAICKÉ ELEKTRÁRNY
	PŘÍPOJKOVÁ TELEFONNÍ SKŘÍŇ NA ROZHRANÍ JTS
	ZVONKOVÉ TABLO DOMÁČÍCH TELEFONŮ, DIGITÁLNÍ, 22 TLAČÍTEK, S MODULEM KAMERY
	ELEKTROMAGNETICKÝ ZÁMEK VSTUPNÍCH DVEŘÍ
	DOMÁCÍ TELEFON, DIGITÁLNÍ
	ZVONKOVÉ TLAČÍTKO
	ZÁSUVKA TV+R
	ZAŘÍZENÍ AUTONOMNÍ DETEKCE A SIGNALIZACE – KOUŘOVÉ ČIDLO
	TRASA UKONČENÁ V ZAVIČKOVANÉ ELEKTROINSTALAČNÍ KRABICI
	PROTAHOVACÍ KRABICE S VÍČKEM V TRASE
	KABELOVÁ TRASA DOMÁČÍHO TELEFONU
	KABELOVÁ TRASA SPOLEČNÉ TELEVIZNÍ ANTÉNY (STA)
	TRUBKOVÁNÍ PRO OPERÁTORA KABELOVÉ TV (UPC)
	REZERVNÍ TRUBKOVÁNÍ (JTS, KABELOVÁ TV, INTERNET, APOD.)
	PROSTUP POŽÁRNĚ DĚLÍCÍ KONSTRUKCÍ OPATŘENÝ PROTIPOŽÁRNÍ UCPÁVKOU S OZNAČENÍM 45
	KLESÁNÍ KABELOVÉ TRASY
	STOUPÁNÍ KABELOVÉ TRASY

LEGENDA MÍSTNOSTÍ

OZN.	NÁZEV MÍSTNOSTI	PLOCHA [m²]	SVĚTLÁ VÝŠKA [mm]	STROP
101	VSTUPNÍ PRŮCHOD	22.25	3430	STÁVAJÍCÍ
102	PROSTOR SCHODIŠTĚ A VÝTAHU	24.50	3590	PODHLÉD CEMENTOTŘÍSKOVÉ DESKY + VNĚJŠÍ OMÍTKA
BYT Č. 1				
103	ZÁDVEŘÍ	4.18	2800	SDK PODHLED
104	LOŽNICE	10.21	2800	SDK PODHLED
105	KOUPELNA	4.35	2800	SDK PODHLED
106	OBÝVACÍ POKOJ + KK	20.62	2800	SDK PODHLED
107	KOMORA	1.27	2800	SDK PODHLED
108 KOLÁRNA, KOČÁRKÁRNA				
10.51		3150	MVC OMÍTKA	
BYT Č. 2				
109	ZÁDVEŘÍ	6.76	2800	SDK PODHLED
110	LOŽNICE	17.81	2800	SDK PODHLED
111	KOUPELNA + WC	4.25	2800	SDK PODHLED
112	OBÝVACÍ POKOJ + KK	18.19	2800	SDK PODHLED
113	TERASA	9.52	2800	
OBCHODNÍ PROSTOR				
114	OBCHODNÍ PROSTOR	46.76	2800	SDK PODHLED
115	PŘEDSÍŇ	1.55	2800	SDK PODHLED
116	WC	1.74	2800	SDK PODHLED
117	SKLAD + VÝLEVKA	2.56	2800	SDK PODHLED
PRODEJNA POTRAVIN				
118	PRODEJNA	23.49	2800	SDK PODHLED
119	SKLAD	6.31	2650	SDK PODHLED
120	VÝLEVKA	0.69	2650	SDK PODHLED
121	ŠATNA	3.42	2650	SDK PODHLED
122	PŘEDSÍŇ	0.87	2650	SDK PODHLED
123	WC ZAMĚSTNANCÍ	1.44	2650	SDK PODHLED
124	ZÁDVEŘÍ	1.73	2650	SDK PODHLED
125 PROSTOR PRO POPELNICE				
3.59				
126 ROZVODNA ELEKTRO				
3.94			MVC OMÍTKA	

VYPRACOVAL: Z. KREJČÍ	ZODP. PROJEKTANT: P. MORAVEC	Moravec a Prýma, v.o.s. MP Elektromontážní firma projekce – realizace Lazaretní 7, 615 00, Brno tel/fac. 05/4515 2729	
VEDOUČÍ PROJEKTANT: P. MORAVEC	KONTROLOVAL: P. PRÝMA	ARCHIVNÍ č. 3829-002-09-01-000	
ZAKAZNÍK: MENHIR projekt, s.r.o.		STUPEŇ DPS	
BRNO – VÍDEŇSKÁ 229/11 REKONSTRUKCE BYTOVÉHO DOMU ČÁST ELEKTRO STAVEBNÍ ELEKTROINSTALACE		VÝR. ČÍSLO -	Paré:
		DATUM 8/2018	
		FORMÁT 4A4	
OBSAH VÝKRESU: 1.NP ±0,000		LISTŮ 1	VÝKRES E16
NÁZEV VÝKRESU: Půdorys slaboproudé elektroinstalace		LIST 1	