


PŮDORYS 2.NP

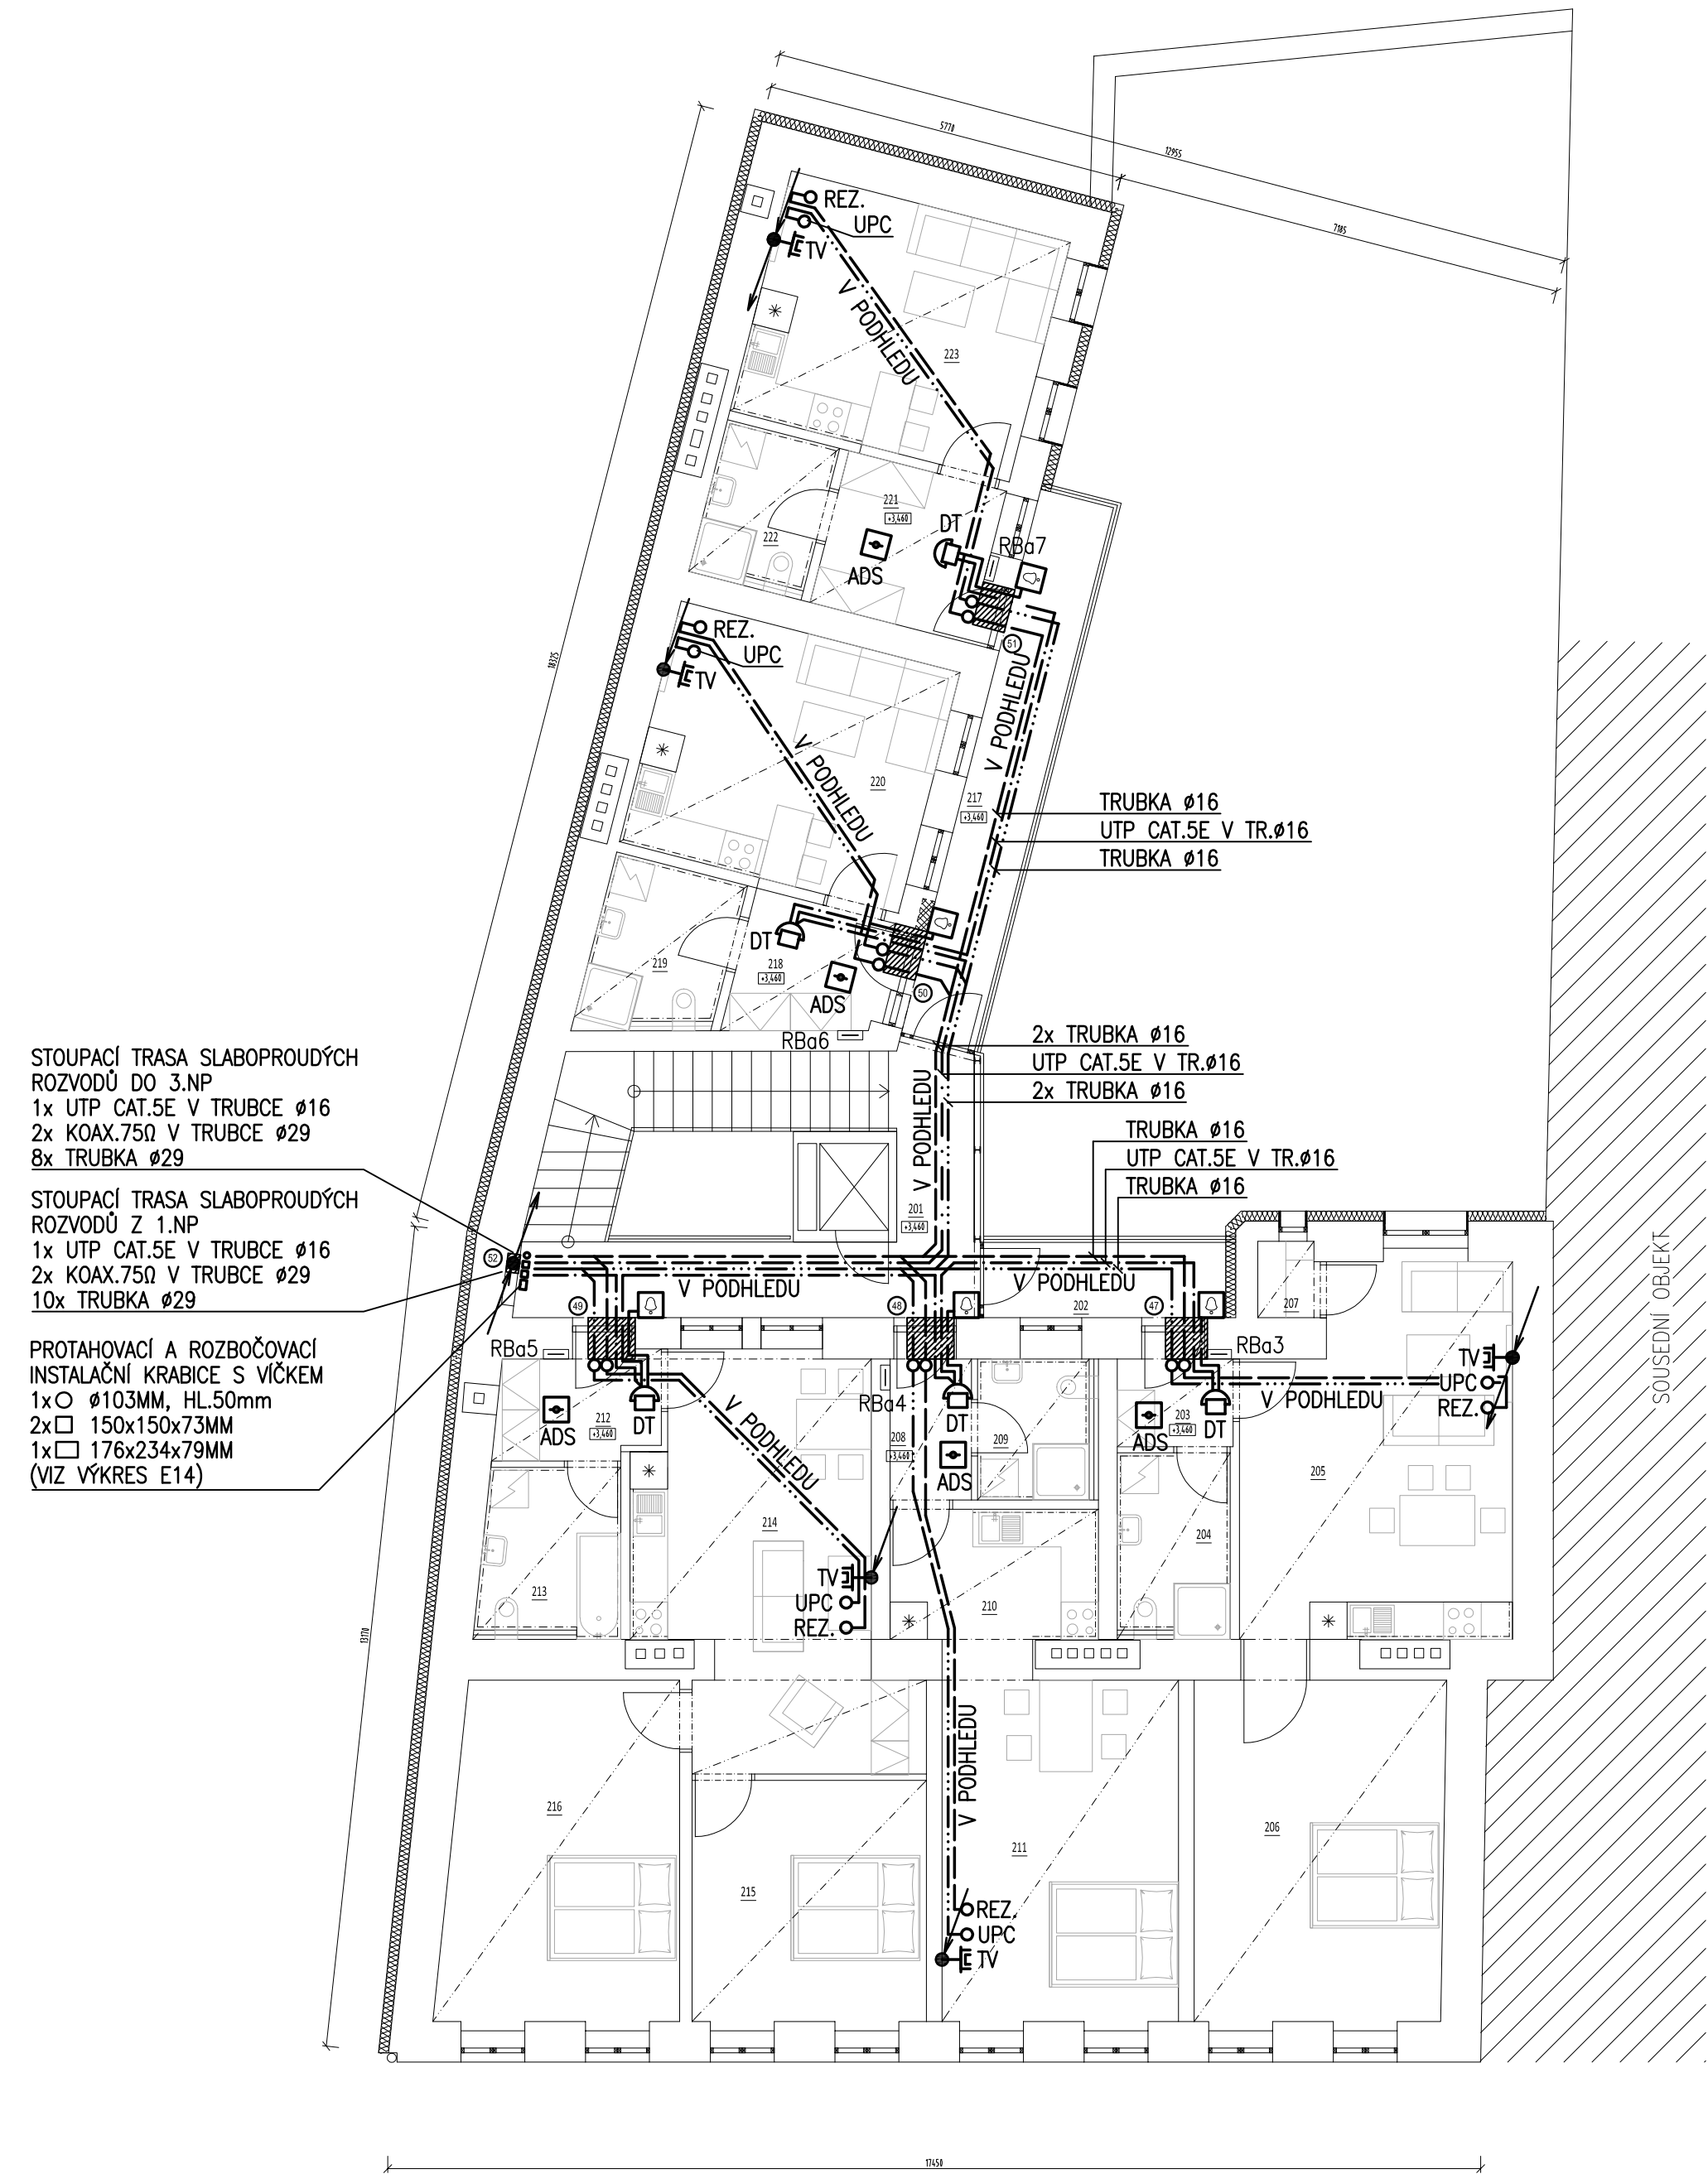

LEGENDA MÍSTNOSTÍ

OZN.	NÁZEV MÍSTNOSTI	PLOCHA [m²]	SVĚTLÁ VÝŠKA [mm]	STROP
201	PROSTOR SCHODIŠTĚ A VÝTAHU	24.91	3210	PODHLÉD CEMENTOTŘÍSKOVÉ DESKY + VNĚJŠÍ OMÍTKA
BYT Č. 3				
202	ZÁVĚŘÍ	4.89		PODHLÉD CEMENTOTŘÍSKOVÉ DESKY + VNĚJŠÍ OMÍTKA
203	ZÁDVEŘÍ	3.02	2800	SDK PODHLÉD
204	KOUPELNA + WC	5.36	2800	SDK PODHLÉD
205	OBÝVACÍ POKOJ + KK	24.14	2800	SDK PODHLÉD
206	LOŽNICE	22.03	2800	SDK PODHLÉD
207	KOMORA	1.17	2800	SDK PODHLÉD
BYT Č. 4				
208	ZÁDVEŘÍ	3.35	2800	SDK PODHLÉD
209	KOUPELNA + WC	4.29	2800	SDK PODHLÉD
210	KUCHYNSKÝ KOUT	6.89	2800	SDK PODHLÉD
211	OBÝVACÍ POKOJ	21.82	2800	SDK PODHLÉD
BYT Č. 5				
212	ZÁDVEŘÍ	4.62	2800	SDK PODHLÉD
213	KOUPELNA + WC	6.10	2800	SDK PODHLÉD
214	OBÝVACÍ POKOJ + KK	23.99	2800	SDK PODHLÉD
215	LOŽNICE	14.71	2800	SDK PODHLÉD
216	LOŽNICE	20.23	2800	SDK PODHLÉD
BYT Č. 6				
217	OTVŘENÁ PAVLAČ	10.75		PODHLÉD CEMENTOTŘÍSKOVÉ DESKY + VNĚJŠÍ OMÍTKA
BYT Č. 7				
218	ZÁDVEŘÍ	5.10	2800	SDK PODHLÉD
219	KOUPELNA + WC	5.66	2800	SDK PODHLÉD
220	OBÝVACÍ POKOJ + KK	18.26	2800	SDK PODHLÉD
BYT Č. 8				
221	ZÁDVEŘÍ	6.79	2800	SDK PODHLÉD
222	KOUPELNA + WC	4.62	2800	SDK PODHLÉD
223	OBÝVACÍ POKOJ + KK	18.17	2800	SDK PODHLÉD

LEGENDA ELEKTRO	
	BYTOVÝ ROZVÁDĚČ
	DOMÁCÍ TELEFON, DIGITÁLNÍ
	ZVONKOVÉ TLAČÍTKO
	ZÁSUVKA TV+R
	ZAŘÍZENÍ AUTONOMNÍ DETEKCE A SIGNALIZACE – KOUŘOVÉ ČIDLO
	TRASA UKONČENÁ V ZAVÍČKOVANÉ ELEKTROINSTALAČNÍ KRABICI
	PROTAHOVACÍ KRABICE S VÍČKEM V TRASE
	KABELOVÁ TRASA DOMÁCIHO TELEFONU
	KABELOVÁ TRASA SPOLEČNÉ TELEVIZNÍ ANTÉNY (STA)
	TRUBKOVÁNÍ PRO OPERÁTORA KABELOVÉ TV (UPC)
	REZERVNÍ TRUBKOVÁNÍ (JTS, KABELOVÁ TV, INTERNET, APOD.)
	PROSTUP POŽÁRNĚ DĚLÍCÍ KONSTRUKCI OPATŘENÝ PROTIPOŽÁRNÍ UCPÁVKOU S OZNAČENÍM
	KLESÁNÍ KABELOVÉ TRASY
	STOUPÁNÍ KABELOVÉ TRASY

POUŽITÉ NORMY

ČSN 33 0165 ed.2  
ČSN 33 2000-4-41 ed.2  
ČSN 33 2130 ed.3  
ČSN 33 4010  
ČSN 34 2300 ed.2

VYPRACOVAL: <b>Z. KREJČÍ</b>	ZODP. PROJEKTANT: <b>P. MORAVEC</b>	Moravec a Prýma, v.o.s. <b>MP</b> Elektromontážní firma projekce – realizace Lazaretní 7, 615 00, Brno tel./fax: 05/4515 2729	
VEDOUČÍ PROJEKTANT: <b>P. MORAVEC</b>	KONTROLOVAL: <b>P. PRÝMA</b>	ARCHIVNÍ č.	<b>3829-002-09-01-000</b>
ZAKAZNÍK: <b>MENHIR projekt, s.r.o.</b>		STUPEŇ	<b>DPS</b>
<b>BRNO – VÍDEŇSKÁ 229/11</b> <b>REKONSTRUKCE BYTOVÉHO DOMU</b> <b>ČÁST ELEKTRO</b> <b>STAVEBNÍ ELEKTROINSTALACE</b>		VÝR. ČÍSLO	–
		DATUM	<b>8/2018</b>
		FORMÁT	<b>4A4</b>
OBSAH VÝKRESU: <b>2.NP +3,460</b>		LIST	<b>1</b>
NÁZEV VÝKRESU: <b>Půdorys slaboproudé elektroinstalace</b>		VÝKRES	<b>E17</b>