


PŘÍLOHA Č. 6: PBR - PŮDORYS 4NP

M 1:125

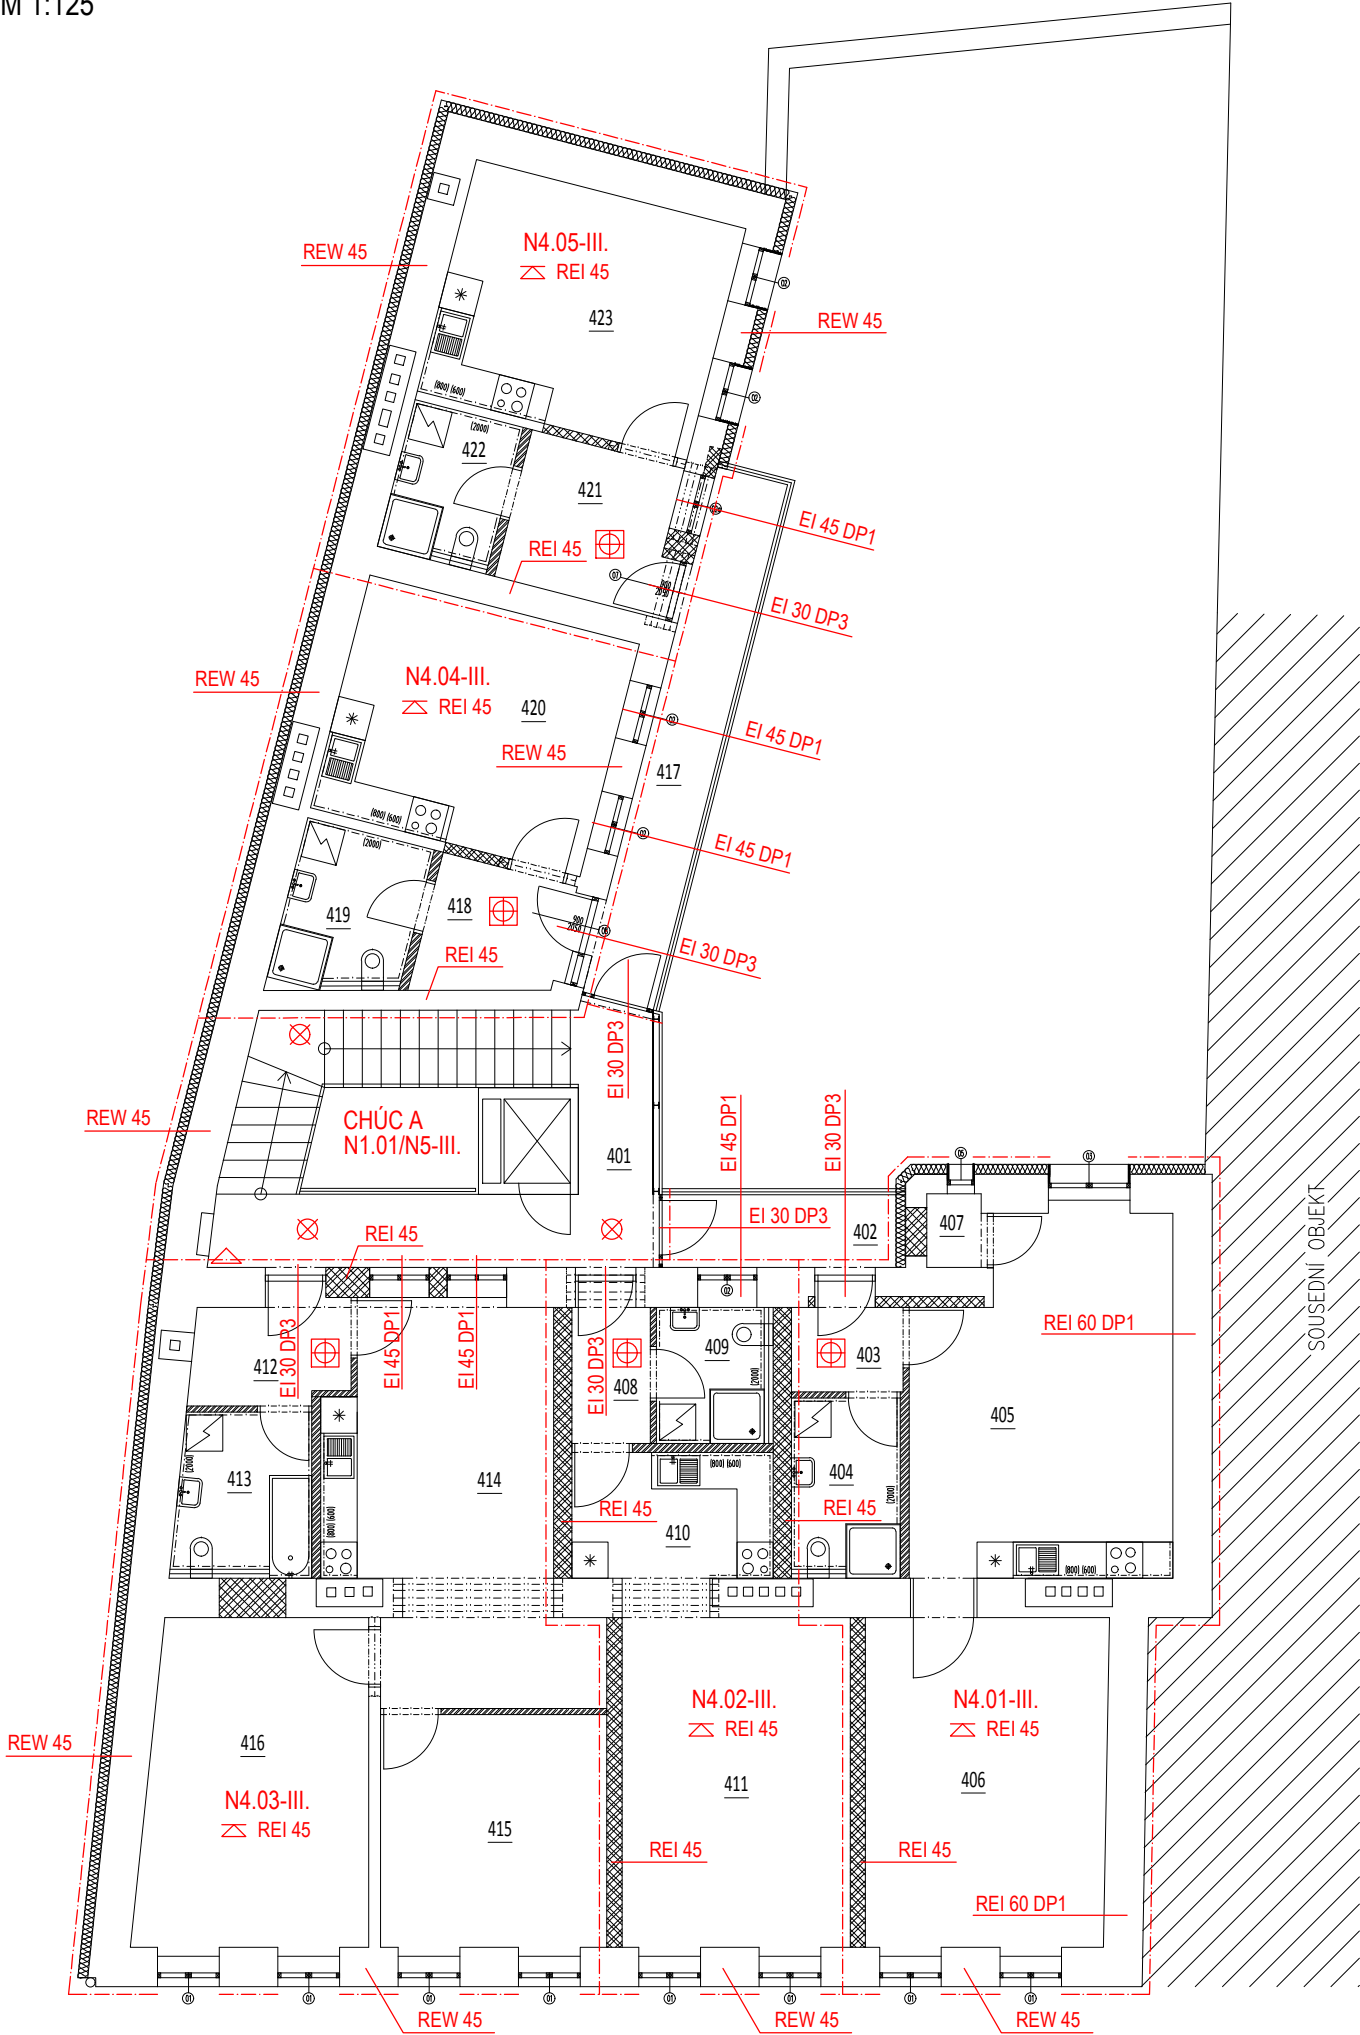

LEGENDA MÍSTNOSTÍ

OZN.	NÁZEV MÍSTNOSTI	PLOCHA [m²]	SVĚTLÁ VÝŠKA [mm]	PODLAHA	STĚNY	STROP	POZNÁMKA
401	PROSTOR SCHODIŠTĚ A VÝTAHU	24.91	3210	EPOXIDOVÁ STĚRKA	SILIKONOVÁ FASÁDA	PODHLIED CEMENTOTŘÍSKOVÉ DESKY + VNĚJŠÍ OMÍTKA	
BYT Č. 13							
402	ZÁDVEŘÍ	4.89		EPOXIDOVÁ STĚRKA	SILIKONOVÁ FASÁDA	PODHLIED CEMENTOTŘÍSKOVÉ DESKY + VNĚJŠÍ OMÍTKA	
403	ZÁDVEŘÍ	3.16	2800	PVC	VÁPENNOCEMENTOVÁ OMÍTKA	SDK PODHLED	VÝMALBA, SOKLOVÁ LIŠTA PVC
404	KOUPELNA + WC	5.36	2800	KERAMICKÁ DLAŽBA	VÁPENNOCEMENTOVÁ OMÍTKA	SDK PODHLED	VÝMALBA, KERAMICKÝ OBKLAD V. 2000 mm
405	OBÝVACÍ POKOJ + KK	24.37	2800	PVC	VÁPENNOCEMENTOVÁ OMÍTKA	SDK PODHLED	VÝMALBA, SOKLOVÁ LIŠTA PVC, KERAM PÁS V. 600 mm
406	LOŽNICE	22.48	2800	PVC	VÁPENNOCEMENTOVÁ OMÍTKA	SDK PODHLED	VÝMALBA, SOKLOVÁ LIŠTA PVC
407	KOMORA	1.19	2800	KERAMICKÁ DLAŽBA	VÁPENNOCEMENTOVÁ OMÍTKA	SDK PODHLED	VÝMALBA, KERAMICKÝ SOKL V. 70 mm
BYT Č. 14							
408	ZÁDVEŘÍ	3.40	2800	PVC	VÁPENNOCEMENTOVÁ OMÍTKA	SDK PODHLED	VÝMALBA, SOKLOVÁ LIŠTA PVC
409	KOUPELNA + WC	4.65	2800	KERAMICKÁ DLAŽBA	VÁPENNOCEMENTOVÁ OMÍTKA	SDK PODHLED	VÝMALBA, KERAMICKÝ OBKLAD V. 2000 mm
410	KUCHYŇSKÝ KOUT	6.89	2800	PVC	VÁPENNOCEMENTOVÁ OMÍTKA	SDK PODHLED	VÝMALBA, SOKLOVÁ LIŠTA PVC, KERAM PÁS V. 600 mm
411	OBÝVACÍ POKOJ	22.25	2800	PVC	VÁPENNOCEMENTOVÁ OMÍTKA	SDK PODHLED	VÝMALBA, SOKLOVÁ LIŠTA PVC
BYT Č. 15							
412	ZÁDVEŘÍ	4.79	2800	PVC	VÁPENNOCEMENTOVÁ OMÍTKA	SDK PODHLED	VÝMALBA, SOKLOVÁ LIŠTA PVC
413	KOUPELNA + WC	6.10	2800	KERAMICKÁ DLAŽBA	VÁPENNOCEMENTOVÁ OMÍTKA	SDK PODHLED	VÝMALBA, KERAMICKÝ OBKLAD V. 2000 mm
414	OBÝVACÍ POKOJ + KK	24.11	2800	PVC	VÁPENNOCEMENTOVÁ OMÍTKA	SDK PODHLED	VÝMALBA, SOKLOVÁ LIŠTA PVC, KERAM PÁS V. 600 mm
415	LOŽNICE	15.12	2800	PVC	VÁPENNOCEMENTOVÁ OMÍTKA	SDK PODHLED	VÝMALBA, SOKLOVÁ LIŠTA PVC
416	LOŽNICE	20.68	2800	PVC	VÁPENNOCEMENTOVÁ OMÍTKA	SDK PODHLED	VÝMALBA, SOKLOVÁ LIŠTA PVC
417	OTEVŘENÁ PAVLAČ	10.75		EPOXIDOVÁ STĚRKA	SILIKONOVÁ FASÁDA	PODHLIED CEMENTOTŘÍSKOVÉ DESKY + VNĚJŠÍ OMÍTKA	
BYT Č. 16							
418	ZÁDVEŘÍ	5.10	2800	PVC	VÁPENNOCEMENTOVÁ OMÍTKA	SDK PODHLED	VÝMALBA, SOKLOVÁ LIŠTA PVC
419	KOUPELNA + WC	5.66	2800	KERAMICKÁ DLAŽBA	VÁPENNOCEMENTOVÁ OMÍTKA	SDK PODHLED	VÝMALBA, KERAMICKÝ OBKLAD V. 2000 mm
420	OBÝVACÍ POKOJ + KK	18.26	2800	PVC	VÁPENNOCEMENTOVÁ OMÍTKA	SDK PODHLED	VÝMALBA, SOKLOVÁ LIŠTA PVC, KERAM PÁS V. 600 mm
BYT Č. 17							
421	ZÁDVEŘÍ	6.79	2800	PVC	VÁPENNOCEMENTOVÁ OMÍTKA	SDK PODHLED	VÝMALBA, SOKLOVÁ LIŠTA PVC
422	KOUPELNA + WC	4.62	2800	KERAMICKÁ DLAŽBA	VÁPENNOCEMENTOVÁ OMÍTKA	SDK PODHLED	VÝMALBA, KERAMICKÝ OBKLAD V. 2000 mm
423	OBÝVACÍ POKOJ + KK	18.17	2800	PVC	VÁPENNOCEMENTOVÁ OMÍTKA	SDK PODHLED	VÝMALBA, SOKLOVÁ LIŠTA PVC, KERAM PÁS V. 600 mm

LEGENDA ZNAČENÍ PBR

- HRANICE PŮ
- N1.01-III. OZNAČENÍ POŽÁRNÍHO ÚSEKU - STUPEŇ POŽÁRNÍ BEZPEČNOSTI
- REI 60 POŽADOVANÁ POŽÁRNÍ ODOLNOST KONSTRUKCÍ
- ⊗ NOUZOVÉ OSVĚTLENÍ - umístění pouze schématické
- ⊕ ADaS
- △ PŘENOSNÝ HASÍCÍ PŘÍSTROJ S HASÍCÍ SCHOPNOSTÍ 21A