


M 1:125

ZEĎ, VÝŠKA 1850

OPI OCENI

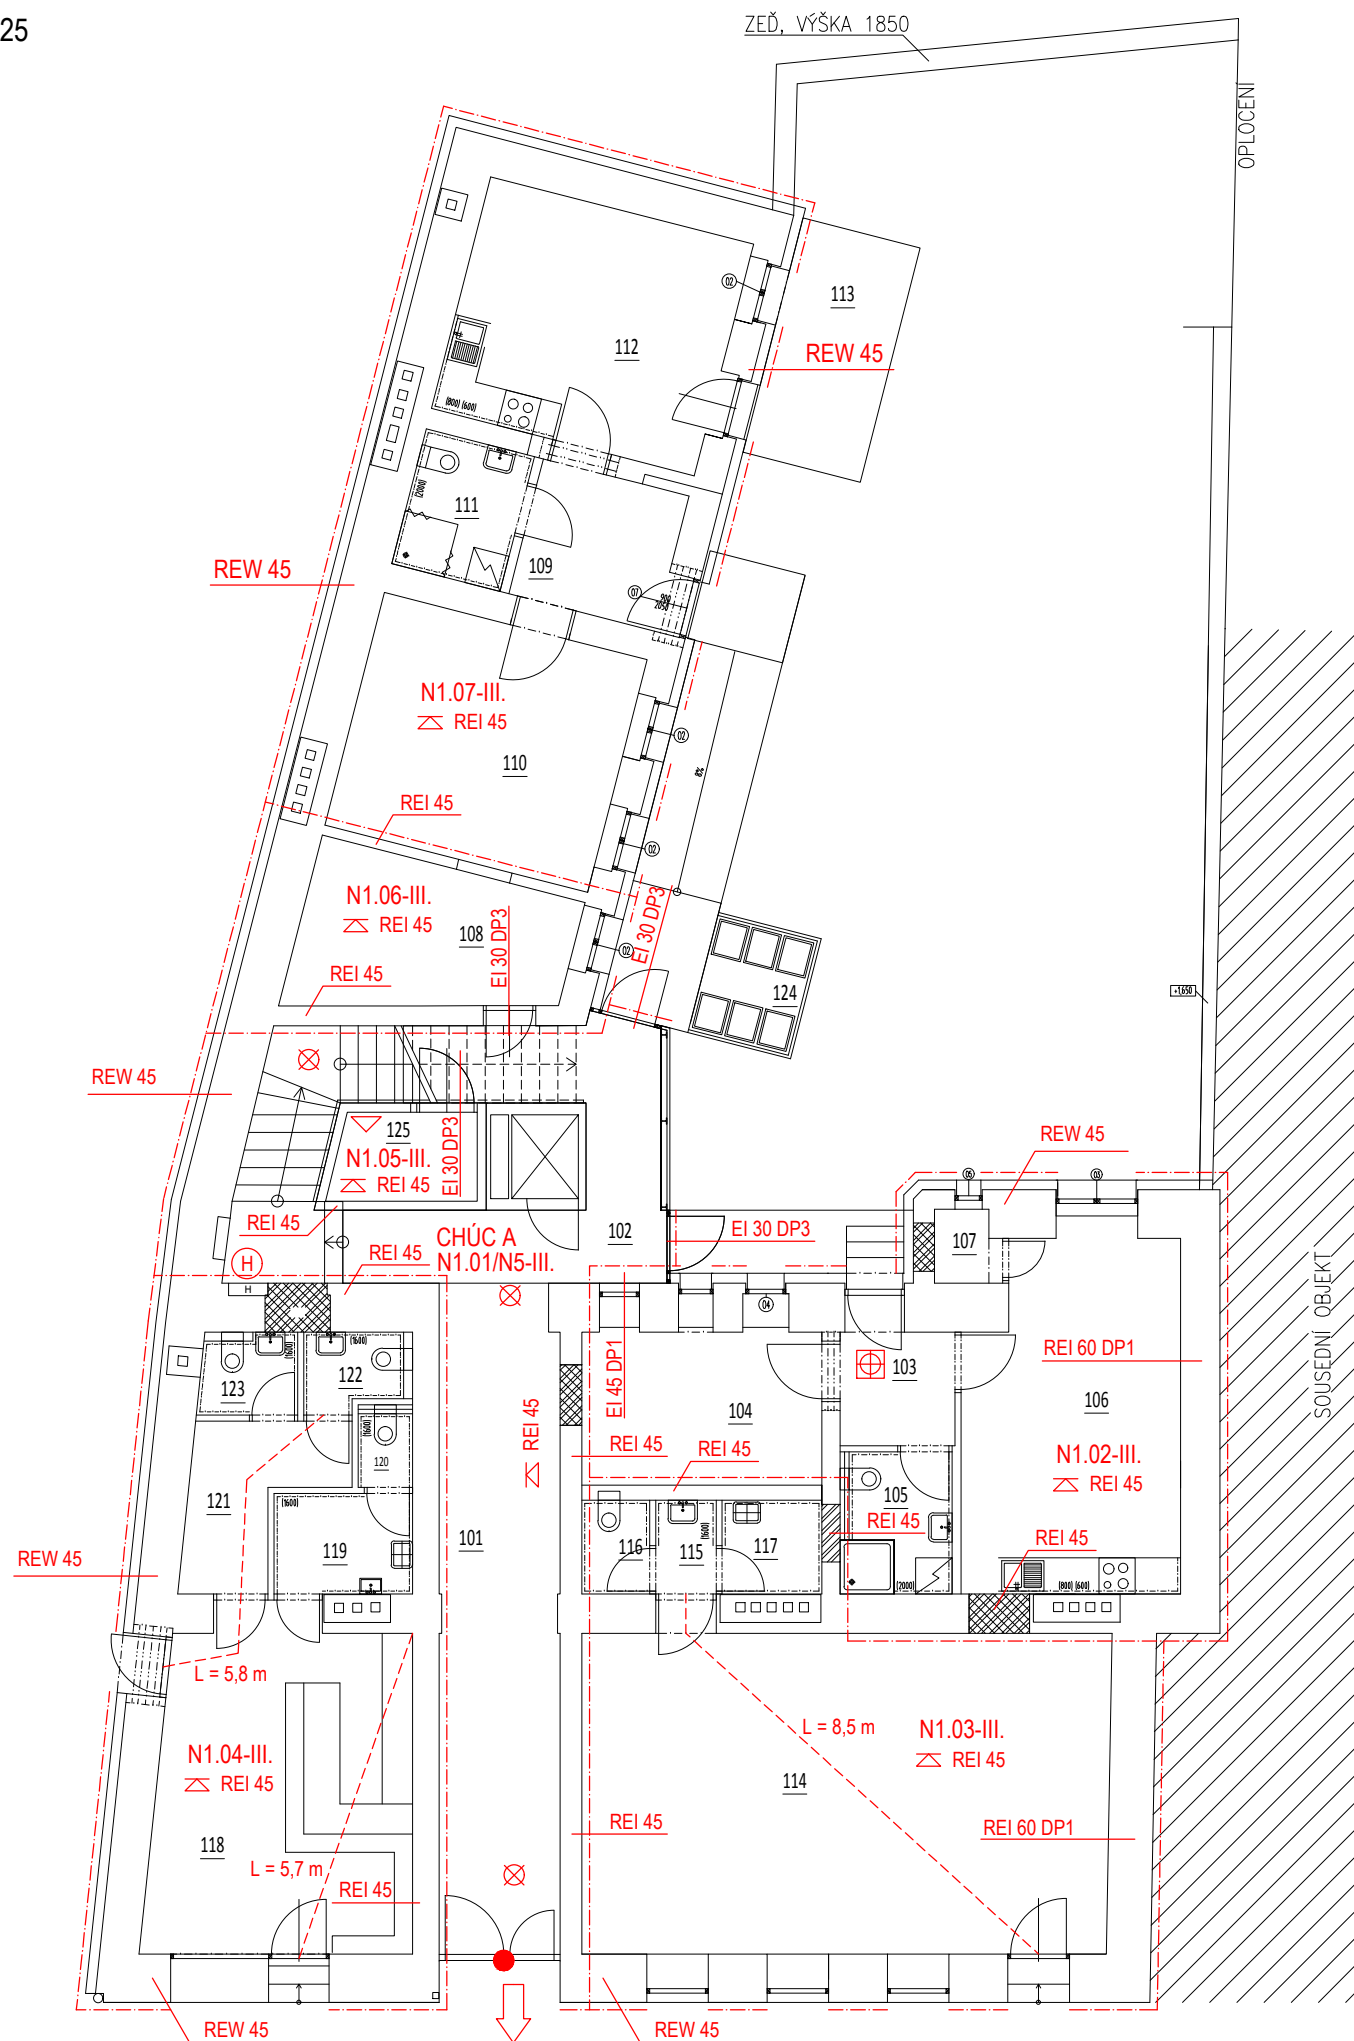

OZN.	NÁZEV MÍSTNOSTI	PLOCHA [m²]	SVĚTLÁ VÝŠKA [mm]	PODLAHA	STĚNY	STROP	POZNÁMKA
101	VSTUPNÍ PRŮCHOD	22.25	3430	STÁVAJÍCÍ PODLAHA	STÁVAJÍCÍ OMÍTKA	STÁVAJÍCÍ	
102	PROSTOR SCHODIŠTĚ A VÝTAHU	24.50	3590	DLAŽBA/KAMÍNKY	SILIKONOVÁ FASÁDA	PODHLAD CEMENTOTŘÍSKOVÉ DESKY + VNĚJŠÍ OMÍTKA	
BYT Č. 1							
103	ZÁDVEŘÍ	4.18	2800	PVC	VÁPENNOCEMENTOVÁ OMÍTKA	SDK PODHLED	VÝMALBA, SOKLOVÁ LIŠTA PVC
104	LOŽNICE	10.21	2800	PVC	VÁPENNOCEMENTOVÁ OMÍTKA	SDK PODHLED	VÝMALBA, SOKLOVÁ LIŠTA PVC
105	KOUPELNA	4.35	2800	KERAMICKÁ DLAŽBA	VÁPENNOCEMENTOVÁ OMÍTKA	SDK PODHLED	VÝMALBA, KERAMICKÝ OBKLAD V. 2000 mm
106	OBÝVACÍ POKOJ + KK	20.62	2800	PVC	VÁPENNOCEMENTOVÁ OMÍTKA	SDK PODHLED	VÝMALBA, SOKLOVÁ LIŠTA PVC, KERAM. PÁS V. 600 mm
107	KOMORA	1.27	2800	KERAMICKÁ DLAŽBA	VÁPENNOCEMENTOVÁ OMÍTKA	SDK PODHLED	VÝMALBA, KERAMICKÝ SOKL V. 70 mm
108	KOLÁRNA, KOČÁRKÁRNA	10.51	3150	LITÝ BETON	VÁPENNOCEMENTOVÁ OMÍTKA	MVC OMÍTKA	VÝMALBA, SOKL V. 70 mm
BYT Č. 2							
109	ZÁDVEŘÍ	6.76	2800	PVC	VÁPENNOCEMENTOVÁ OMÍTKA	SDK PODHLED	VÝMALBA, SOKLOVÁ LIŠTA PVC
110	LOŽNICE	17.81	2800	PVC	VÁPENNOCEMENTOVÁ OMÍTKA	SDK PODHLED	VÝMALBA, SOKLOVÁ LIŠTA PVC
111	KOUPELNA + WC	4.25	2800	KERAMICKÁ DLAŽBA	VÁPENNOCEMENTOVÁ OMÍTKA	SDK PODHLED	VÝMALBA, KERAMICKÝ OBKLAD V. 2000 mm
112	OBÝVACÍ POKOJ + KK	18.19	2800	PVC	VÁPENNOCEMENTOVÁ OMÍTKA	SDK PODHLED	VÝMALBA, SOKLOVÁ LIŠTA PVC, KERAM. PÁS V. 600 mm
113	TERASA	9.52	2800		VÁPENNOCEMENTOVÁ OMÍTKA		
OBCHODNÍ PROSTOR							
114	OBCHODNÍ PROSTOR	46.76	2800	PVC	VÁPENNOCEMENTOVÁ OMÍTKA	SDK PODHLED	VÝMALBA, SOKLOVÁ LIŠTA PVC
115	PŘEDSÍN	1.55	2800	KERAMICKÁ DLAŽBA	VÁPENNOCEMENTOVÁ OMÍTKA	SDK PODHLED	VÝMALBA, KERAMICKÝ OBKLAD V. 1600 mm
116	WC	1.74	2800	KERAMICKÁ DLAŽBA	VÁPENNOCEMENTOVÁ OMÍTKA	SDK PODHLED	VÝMALBA, KERAMICKÝ OBKLAD V. 1600 mm
117	SKLAD + VÝLEVK	2.56	2800	KERAMICKÁ DLAŽBA	VÁPENNOCEMENTOVÁ OMÍTKA	SDK PODHLED	VÝMALBA, KERAMICKÝ OBKLAD V. 1600 mm
COFFEE SHOP							
118	COFFEE SHOP	23.49	2800	PVC	VÁPENNOCEMENTOVÁ OMÍTKA	SDK PODHLED	VÝMALBA, SOKLOVÁ LIŠTA PVC
119	SKLAD + VÝLEVK	3.80	2800	KERAMICKÁ DLAŽBA	VÁPENNOCEMENTOVÁ OMÍTKA	SDK PODHLED	VÝMALBA, KERAMICKÝ OBKLAD V. 1600 mm
120	WC ZAMĚSTNANCŮ	1.23	2800	KERAMICKÁ DLAŽBA	VÁPENNOCEMENTOVÁ OMÍTKA	SDK PODHLED	VÝMALBA, KERAMICKÝ OBKLAD V. 1600 mm
121	PŘEDSÍN	5.37	2800	KERAMICKÁ DLAŽBA	VÁPENNOCEMENTOVÁ OMÍTKA	SDK PODHLED	VÝMALBA, KERAM. SOKL V. 70 mm
122	WC ŽENY	2.19	2800	KERAMICKÁ DLAŽBA	VÁPENNOCEMENTOVÁ OMÍTKA	SDK PODHLED	VÝMALBA, KERAMICKÝ OBKLAD V. 1600 mm
123	WC MUŽI	2.19	2800	KERAMICKÁ DLAŽBA	VÁPENNOCEMENTOVÁ OMÍTKA	SDK PODHLED	VÝMALBA, KERAMICKÝ OBKLAD V. 1600 mm
124	PROSTOR PRO POPELNICE	3.59		BETONOVÁ DLAŽBA			
125	ROZVODNA ELEKTRO	3.94		STÁVAJÍCÍ PODLAHA	VÁPENNOCEMENTOVÁ OMÍTKA	MVC OMÍTKA	VÝMALBA

-----	HRANICE PŮ
N1.01-III.	OZNAČENÍ POŽÁRNÍHO ÚSEKU - STUPEŇ POŽÁRNÍ BEZPEČNOSTI
REI 45	POŽADOVANÁ POŽÁRNÍ ODOLNOST KONSTRUKCÍ
⊗	NOUZOVÉ OSVĚTLENÍ - umístění pouze schématické
⊕	ADaS
△	PŘENOSNÝ HASÍCÍ PŘÍSTROJ S HASÍCÍ SCHOPNOSTÍ 21A
-----	NECHRÁNĚNÁ ÚNIKOVÁ CESTA / DÉLKA
●	NUTNOST OTEVÍRÁNÍ DVEŘÍ VE SMĚRU ÚNIKU BEZ POUŽITÍ NÁSTROJŮ PŘI JEJICH UZAMČENÍ "PANIKOVÉ KOVÁNÍ"
(H)	NÁSTĚNNÝ HYDRANT