


PŘÍLOHA Č. 4: PBŘ - PŮDORYS 2NP

M 1:125

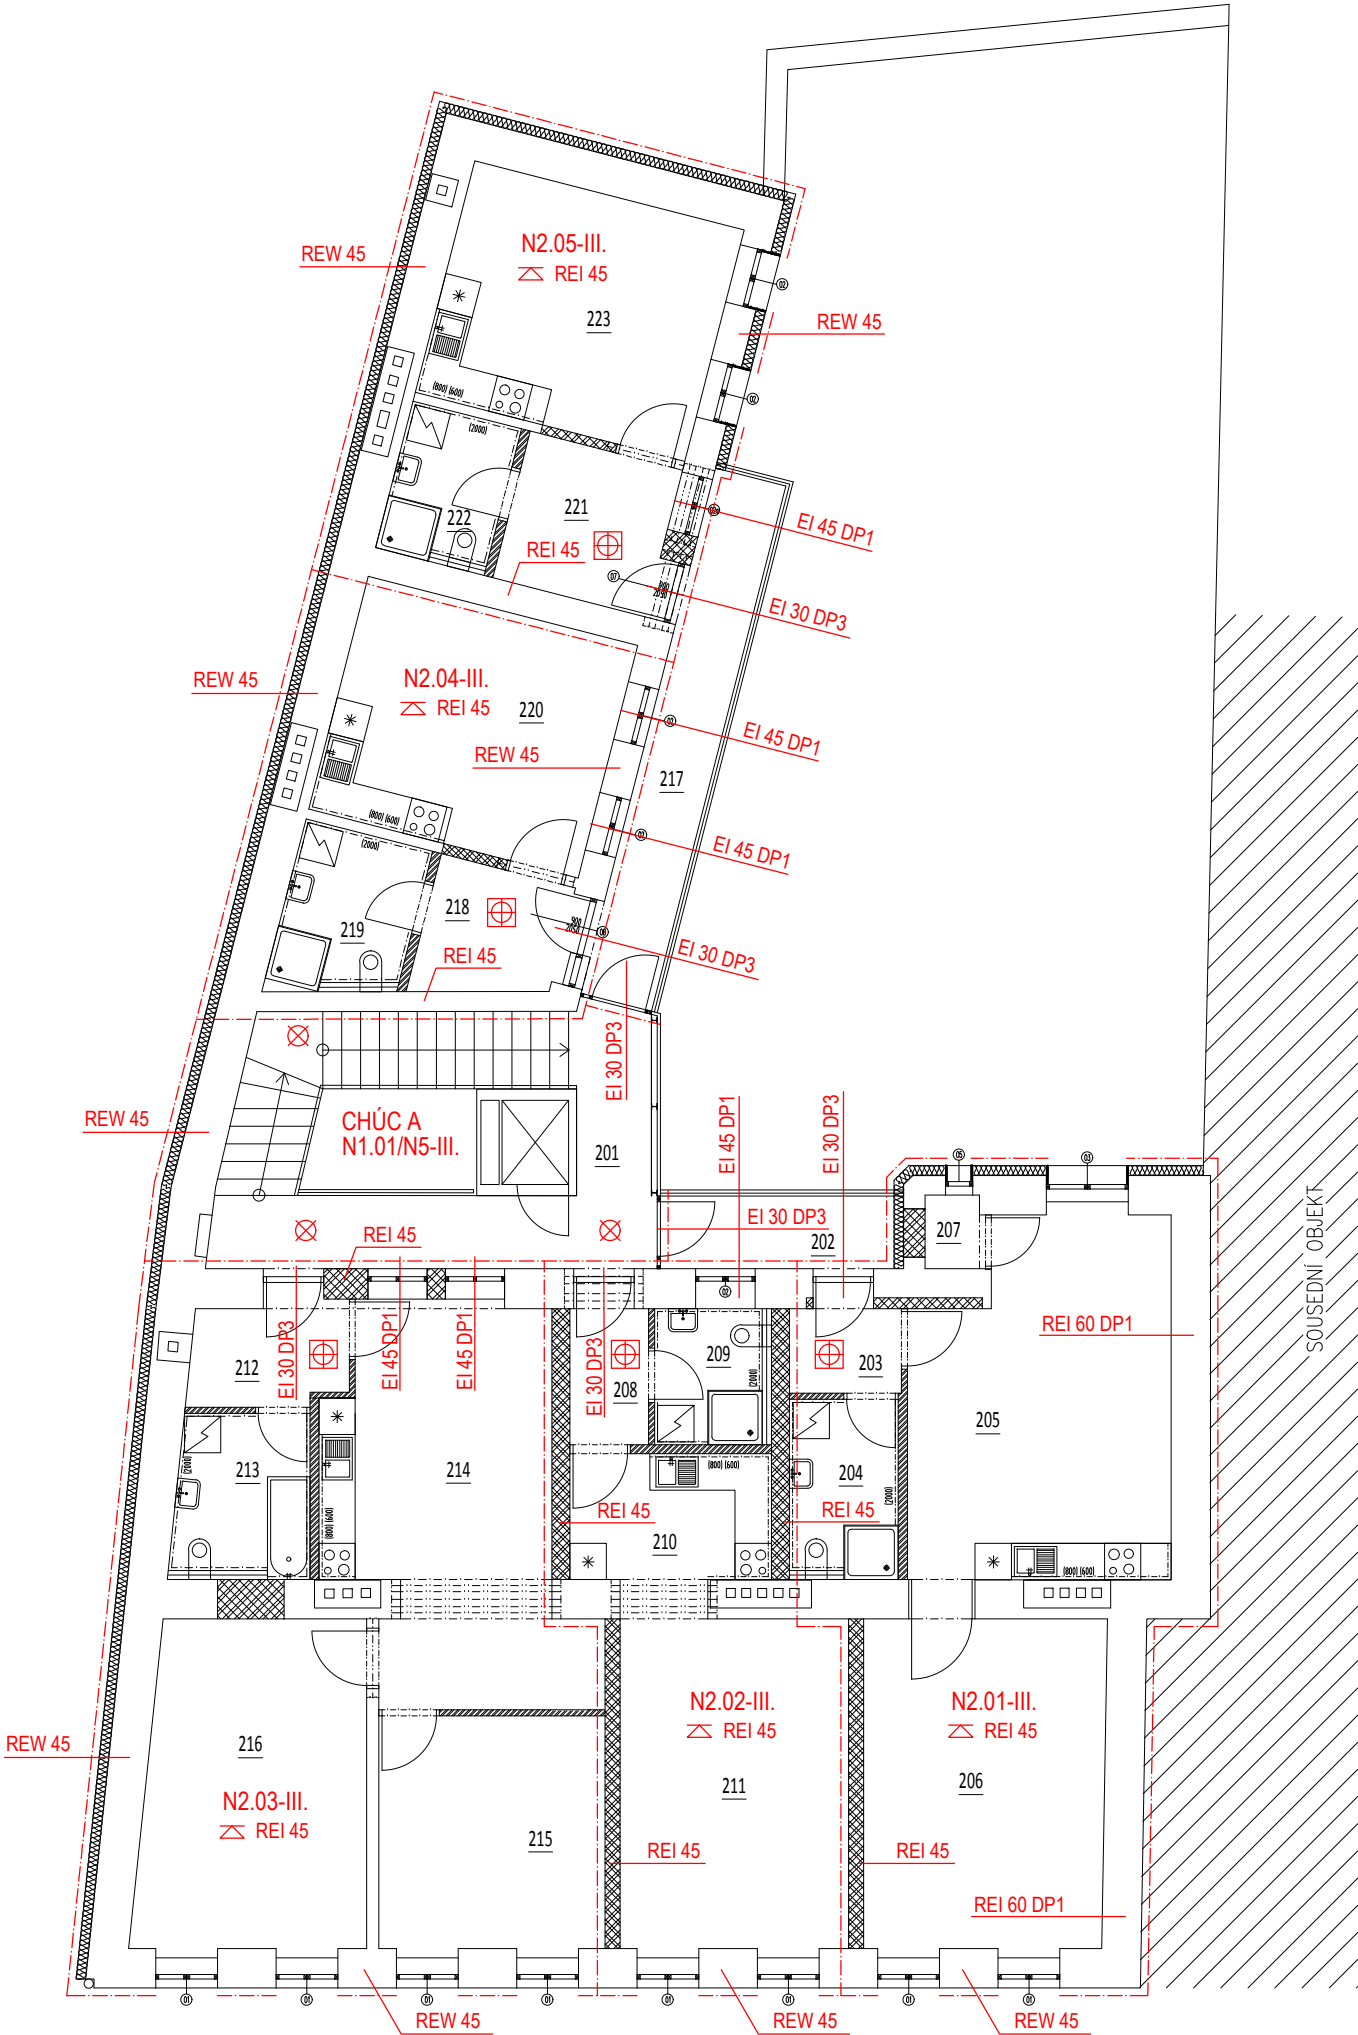

LEGENDA MÍSTNOSTÍ

OZN.	NÁZEV MÍSTNOSTI	PLOCHA [m²]	SVĚTLÁ VÝŠKA [mm]	PODLAHA	STĚNY	STROP	POZNÁMKA
201	PROSTOR SCHODIŠTĚ A VÝTAHU	24.91	3210	EPOXIDOVÁ STĚRKA	SILIKONOVÁ FASÁDA	PODHLÉD CEMENTOTŘÍSKOVÉ DESKY + VNĚJŠÍ OMÍTKA	
BYT Č. 3							
202	ZÁDVEŘÍ	4.89		EPOXIDOVÁ STĚRKA	SILIKONOVÁ FASÁDA	PODHLÉD CEMENTOTŘÍSKOVÉ DESKY + VNĚJŠÍ OMÍTKA	
203	ZÁDVEŘÍ	3.02	2800	PVC	VÁPENNOCEMENTOVÁ OMÍTKA	SDK PODHLED	VÝMALBA, SOKLOVÁ LIŠTA PVC
204	KOUPELNA + WC	5.36	2800	KERAMICKÁ DLAŽBA	VÁPENNOCEMENTOVÁ OMÍTKA	SDK PODHLED	VÝMALBA, KERAMICKÝ OBKLAD V. 2000 mm
205	OBÝVACÍ POKOJ + KK	24.14	2800	PVC	VÁPENNOCEMENTOVÁ OMÍTKA	SDK PODHLED	VÝMALBA, SOKLOVÁ LIŠTA PVC, KERAM PÁS V. 600 mm
206	LOŽNICE	22.03	2800	PVC	VÁPENNOCEMENTOVÁ OMÍTKA	SDK PODHLED	VÝMALBA, SOKLOVÁ LIŠTA PVC
207	KOMORA	1.17	2800	KERAMICKÁ DLAŽBA	VÁPENNOCEMENTOVÁ OMÍTKA	SDK PODHLED	VÝMALBA, KERAMICKÝ SOKL V. 70 mm
BYT Č. 4							
208	ZÁDVEŘÍ	3.35	2800	PVC	VÁPENNOCEMENTOVÁ OMÍTKA	SDK PODHLED	VÝMALBA, SOKLOVÁ LIŠTA PVC
209	KOUPELNA + WC	4.29	2800	KERAMICKÁ DLAŽBA	VÁPENNOCEMENTOVÁ OMÍTKA	SDK PODHLED	VÝMALBA, KERAMICKÝ OBKLAD V. 2000 mm
210	KUCHYŇSKÝ KOUT	6.89	2800	PVC	VÁPENNOCEMENTOVÁ OMÍTKA	SDK PODHLED	VÝMALBA, SOKLOVÁ LIŠTA PVC, KERAM PÁS V. 600 mm
211	OBÝVACÍ POKOJ	21.82	2800	PVC	VÁPENNOCEMENTOVÁ OMÍTKA	SDK PODHLED	VÝMALBA, SOKLOVÁ LIŠTA PVC
BYT Č. 5							
212	ZÁDVEŘÍ	4.62	2800	PVC	VÁPENNOCEMENTOVÁ OMÍTKA	SDK PODHLED	VÝMALBA, SOKLOVÁ LIŠTA PVC
213	KOUPELNA + WC	6.10	2800	KERAMICKÁ DLAŽBA	VÁPENNOCEMENTOVÁ OMÍTKA	SDK PODHLED	VÝMALBA, KERAMICKÝ OBKLAD V. 2000 mm
214	OBÝVACÍ POKOJ + KK	23.99	2800	PVC	VÁPENNOCEMENTOVÁ OMÍTKA	SDK PODHLED	VÝMALBA, SOKLOVÁ LIŠTA PVC, KERAM PÁS V. 600 mm
215	LOŽNICE	14.71	2800	PVC	VÁPENNOCEMENTOVÁ OMÍTKA	SDK PODHLED	VÝMALBA, SOKLOVÁ LIŠTA PVC
216	LOŽNICE	20.23	2800	PVC	VÁPENNOCEMENTOVÁ OMÍTKA	SDK PODHLED	VÝMALBA, SOKLOVÁ LIŠTA PVC
217	OTEVŘENÁ PAVLAČ	10.75		EPOXIDOVÁ STĚRKA	SILIKONOVÁ FASÁDA	PODHLÉD CEMENTOTŘÍSKOVÉ DESKY + VNĚJŠÍ OMÍTKA	
BYT Č. 6							
218	ZÁDVEŘÍ	5.10	2800	PVC	VÁPENNOCEMENTOVÁ OMÍTKA	SDK PODHLED	VÝMALBA, SOKLOVÁ LIŠTA PVC
219	KOUPELNA + WC	5.66	2800	KERAMICKÁ DLAŽBA	VÁPENNOCEMENTOVÁ OMÍTKA	SDK PODHLED	VÝMALBA, KERAMICKÝ OBKLAD V. 2000 mm
220	OBÝVACÍ POKOJ + KK	18.26	2800	PVC	VÁPENNOCEMENTOVÁ OMÍTKA	SDK PODHLED	VÝMALBA, SOKLOVÁ LIŠTA PVC, KERAM PÁS V. 600 mm
BYT Č. 7							
221	ZÁDVEŘÍ	6.79	2800	PVC	VÁPENNOCEMENTOVÁ OMÍTKA	SDK PODHLED	VÝMALBA, SOKLOVÁ LIŠTA PVC
222	KOUPELNA + WC	4.62	2800	KERAMICKÁ DLAŽBA	VÁPENNOCEMENTOVÁ OMÍTKA	SDK PODHLED	VÝMALBA, KERAMICKÝ OBKLAD V. 2000 mm
223	OBÝVACÍ POKOJ + KK	18.17	2800	PVC	VÁPENNOCEMENTOVÁ OMÍTKA	SDK PODHLED	VÝMALBA, SOKLOVÁ LIŠTA PVC, KERAM PÁS V. 600 mm

LEGENDA ZNAČENÍ PBŘ

- HRANICE PŮ
- N1.01-III. OZNAČENÍ POŽÁRNÍHO ÚSEKU - STUPEŇ POŽÁRNÍ BEZPEČNOSTI
- REI 60 POŽADOVANÁ POŽÁRNÍ ODOLNOST KONSTRUKCÍ
- ⊗ NOUZOVÉ OSVĚTLENÍ - umístění pouze schématické
- ⊕ ADaS