


PŘÍLOHA Č. 7: PBŘ - PŮDORYS 5NP

M 1:125

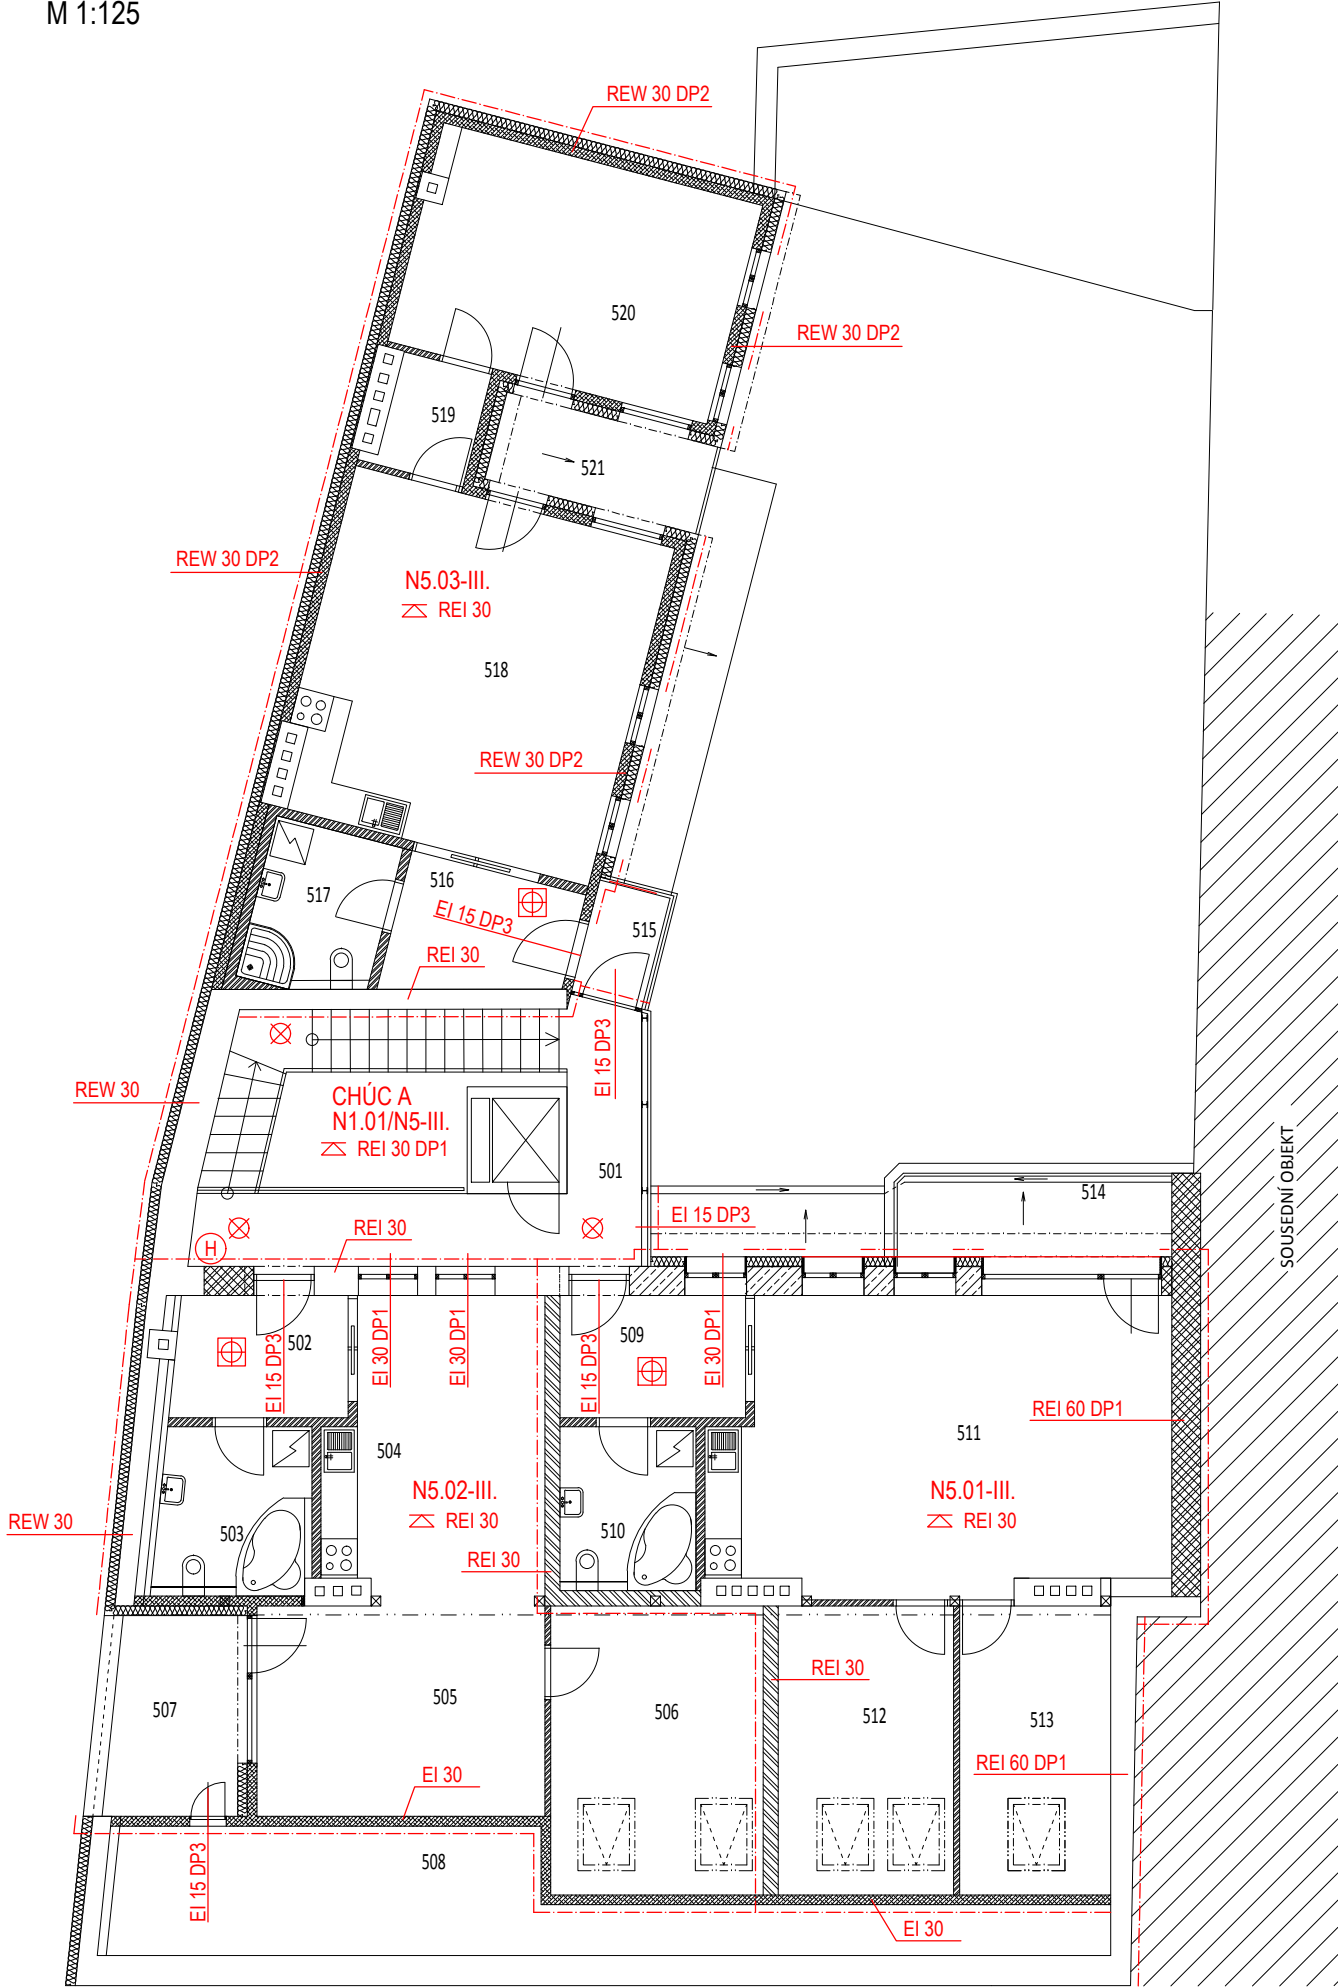

LEGENDA MÍSTNOSTÍ

OZN.	NÁZEV MÍSTNOSTI	PLOCHA [m²]	SVĚTLÁ VÝŠKA [mm]	PODLAHA	STĚNY	STROP	POZNÁMKA
501	PROSTOR SCHODIŠTĚ A VÝTAHU	24.91	2800-3000	EPOXIDOVÁ STĚRKA	SILIKONOVÁ FASÁDA	PODHLIED CEMENTOTŘÍSKOVÉ DESKY + VNĚJŠÍ OMÍTKA	
BYT Č. 18							
502	ZÁDVEŘÍ	5.61	2600-2800	PVC	VÁPENNOCEMENTOVÁ OMÍTKA / SDK	SDK PODHLED	VÝMALBA, SOKLOVÁ LIŠTA PVC
503	KOUPELNA + WC	6.87	2800	KERAMICKÁ DLAŽBA	VÁPENNOCEMENTOVÁ OMÍTKA / SDK	SDK PODHLED	VÝMALBA, KERAMICKÝ OBKLAD V. 2000 mm
504	JÍDELNA + KUCHYNĚ	16.84	2600-2800	PVC	VÁPENNOCEMENTOVÁ OMÍTKA / SDK	SDK PODHLED	VÝMALBA, SOKLOVÁ LIŠTA PVC, KERAM PÁS V. 600 mm
505	OBÝVAČÍ POKOJ	16.36	1375-2800	PVC	VÁPENNOCEMENTOVÁ OMÍTKA / SDK	SDK PODHLED	VÝMALBA, SOKLOVÁ LIŠTA PVC
506	LOŽNICE	16.34	670-2800	PVC	VÁPENNOCEMENTOVÁ OMÍTKA / SDK	SDK PODHLED	VÝMALBA, SOKLOVÁ LIŠTA PVC
507	TERASA	3.95		KERAMICKÁ DLAŽBA	SILIKONOVÁ FASÁDA		
BYT Č. 19							
508	PŮDNÍ PROSTOR	21.41		LITÝ BETON	ŠÁDROVLÁKNITÁ DESKA		
BYT Č. 19							
509	ZÁDVEŘÍ	6.13	2600-2800	PVC	VÁPENNOCEMENTOVÁ OMÍTKA / SDK	SDK PODHLED	VÝMALBA, SOKLOVÁ LIŠTA PVC
510	KOUPELNA + WC	6.210	2800	KERAMICKÁ DLAŽBA	SDK	SDK PODHLED	VÝMALBA, KERAMICKÝ OBKLAD V. 2000 mm
511	OBÝVAČÍ POKOJ + KK	35.63	2600-2800	PVC	VÁPENNOCEMENTOVÁ OMÍTKA / SDK	SDK PODHLED	VÝMALBA, SOKLOVÁ LIŠTA PVC, KERAM PÁS V. 600 mm
512	LOŽNICE	14.81	670-2800	PVC	VÁPENNOCEMENTOVÁ OMÍTKA / SDK	SDK PODHLED	VÝMALBA, SOKLOVÁ LIŠTA PVC
513	POKOJ	16.97	670-2800	PVC	VÁPENNOCEMENTOVÁ OMÍTKA / SDK	SDK PODHLED	VÝMALBA, SOKLOVÁ LIŠTA PVC
514	TERASA	6.90		KERAMICKÁ DLAŽBA	SILIKONOVÁ FASÁDA		
BYT Č. 20							
515	ZÁDVEŘÍ	2.27		EPOXIDOVÁ STĚRKA	SILIKONOVÁ FASÁDA		
516	ZÁDVEŘÍ	5.86	2600	PVC	VÁPENNOCEMENTOVÁ OMÍTKA / SDK	SDK PODHLED	VÝMALBA, SOKLOVÁ LIŠTA PVC
517	KOUPELNA + WC	5.66	2600	KERAMICKÁ DLAŽBA	VÁPENNOCEMENTOVÁ OMÍTKA / SDK	SDK PODHLED	VÝMALBA, KERAMICKÝ OBKLAD V. 2000 mm
518	OBÝVAČÍ POKOJ + KK	31.56	2600	PVC	SDK	SDK PODHLED	VÝMALBA, SOKLOVÁ LIŠTA PVC, KERAM PÁS V. 600 mm
519	CHODBA	3.46	2600	PVC	SDK	SDK PODHLED	VÝMALBA, SOKLOVÁ LIŠTA PVC
520	LOŽNICE	20.43	2600	PVC	SDK	SDK PODHLED	VÝMALBA, SOKLOVÁ LIŠTA PVC
521	TERASA	6.12		KERAMICKÁ DLAŽBA	SILIKONOVÁ FASÁDA		

LEGENDA ZNAČENÍ PBŘ

- HRANICE PŮ
- N5.01-III. OZNAČENÍ POŽÁRNÍHO ÚSEKU - STUPEŇ POŽÁRNÍ BEZPEČNOSTI
- REI 60 POŽADOVANÁ POŽÁRNÍ ODOLNOST KONSTRUKCÍ
- ⊗ NOUZOVÉ OSVĚTLENÍ - umístění pouze schématické
- ⊕ ADaS
- Ⓜ NÁSTĚNNÝ HYDRANT