


PŮDORYS 5.NP (PŮDA)

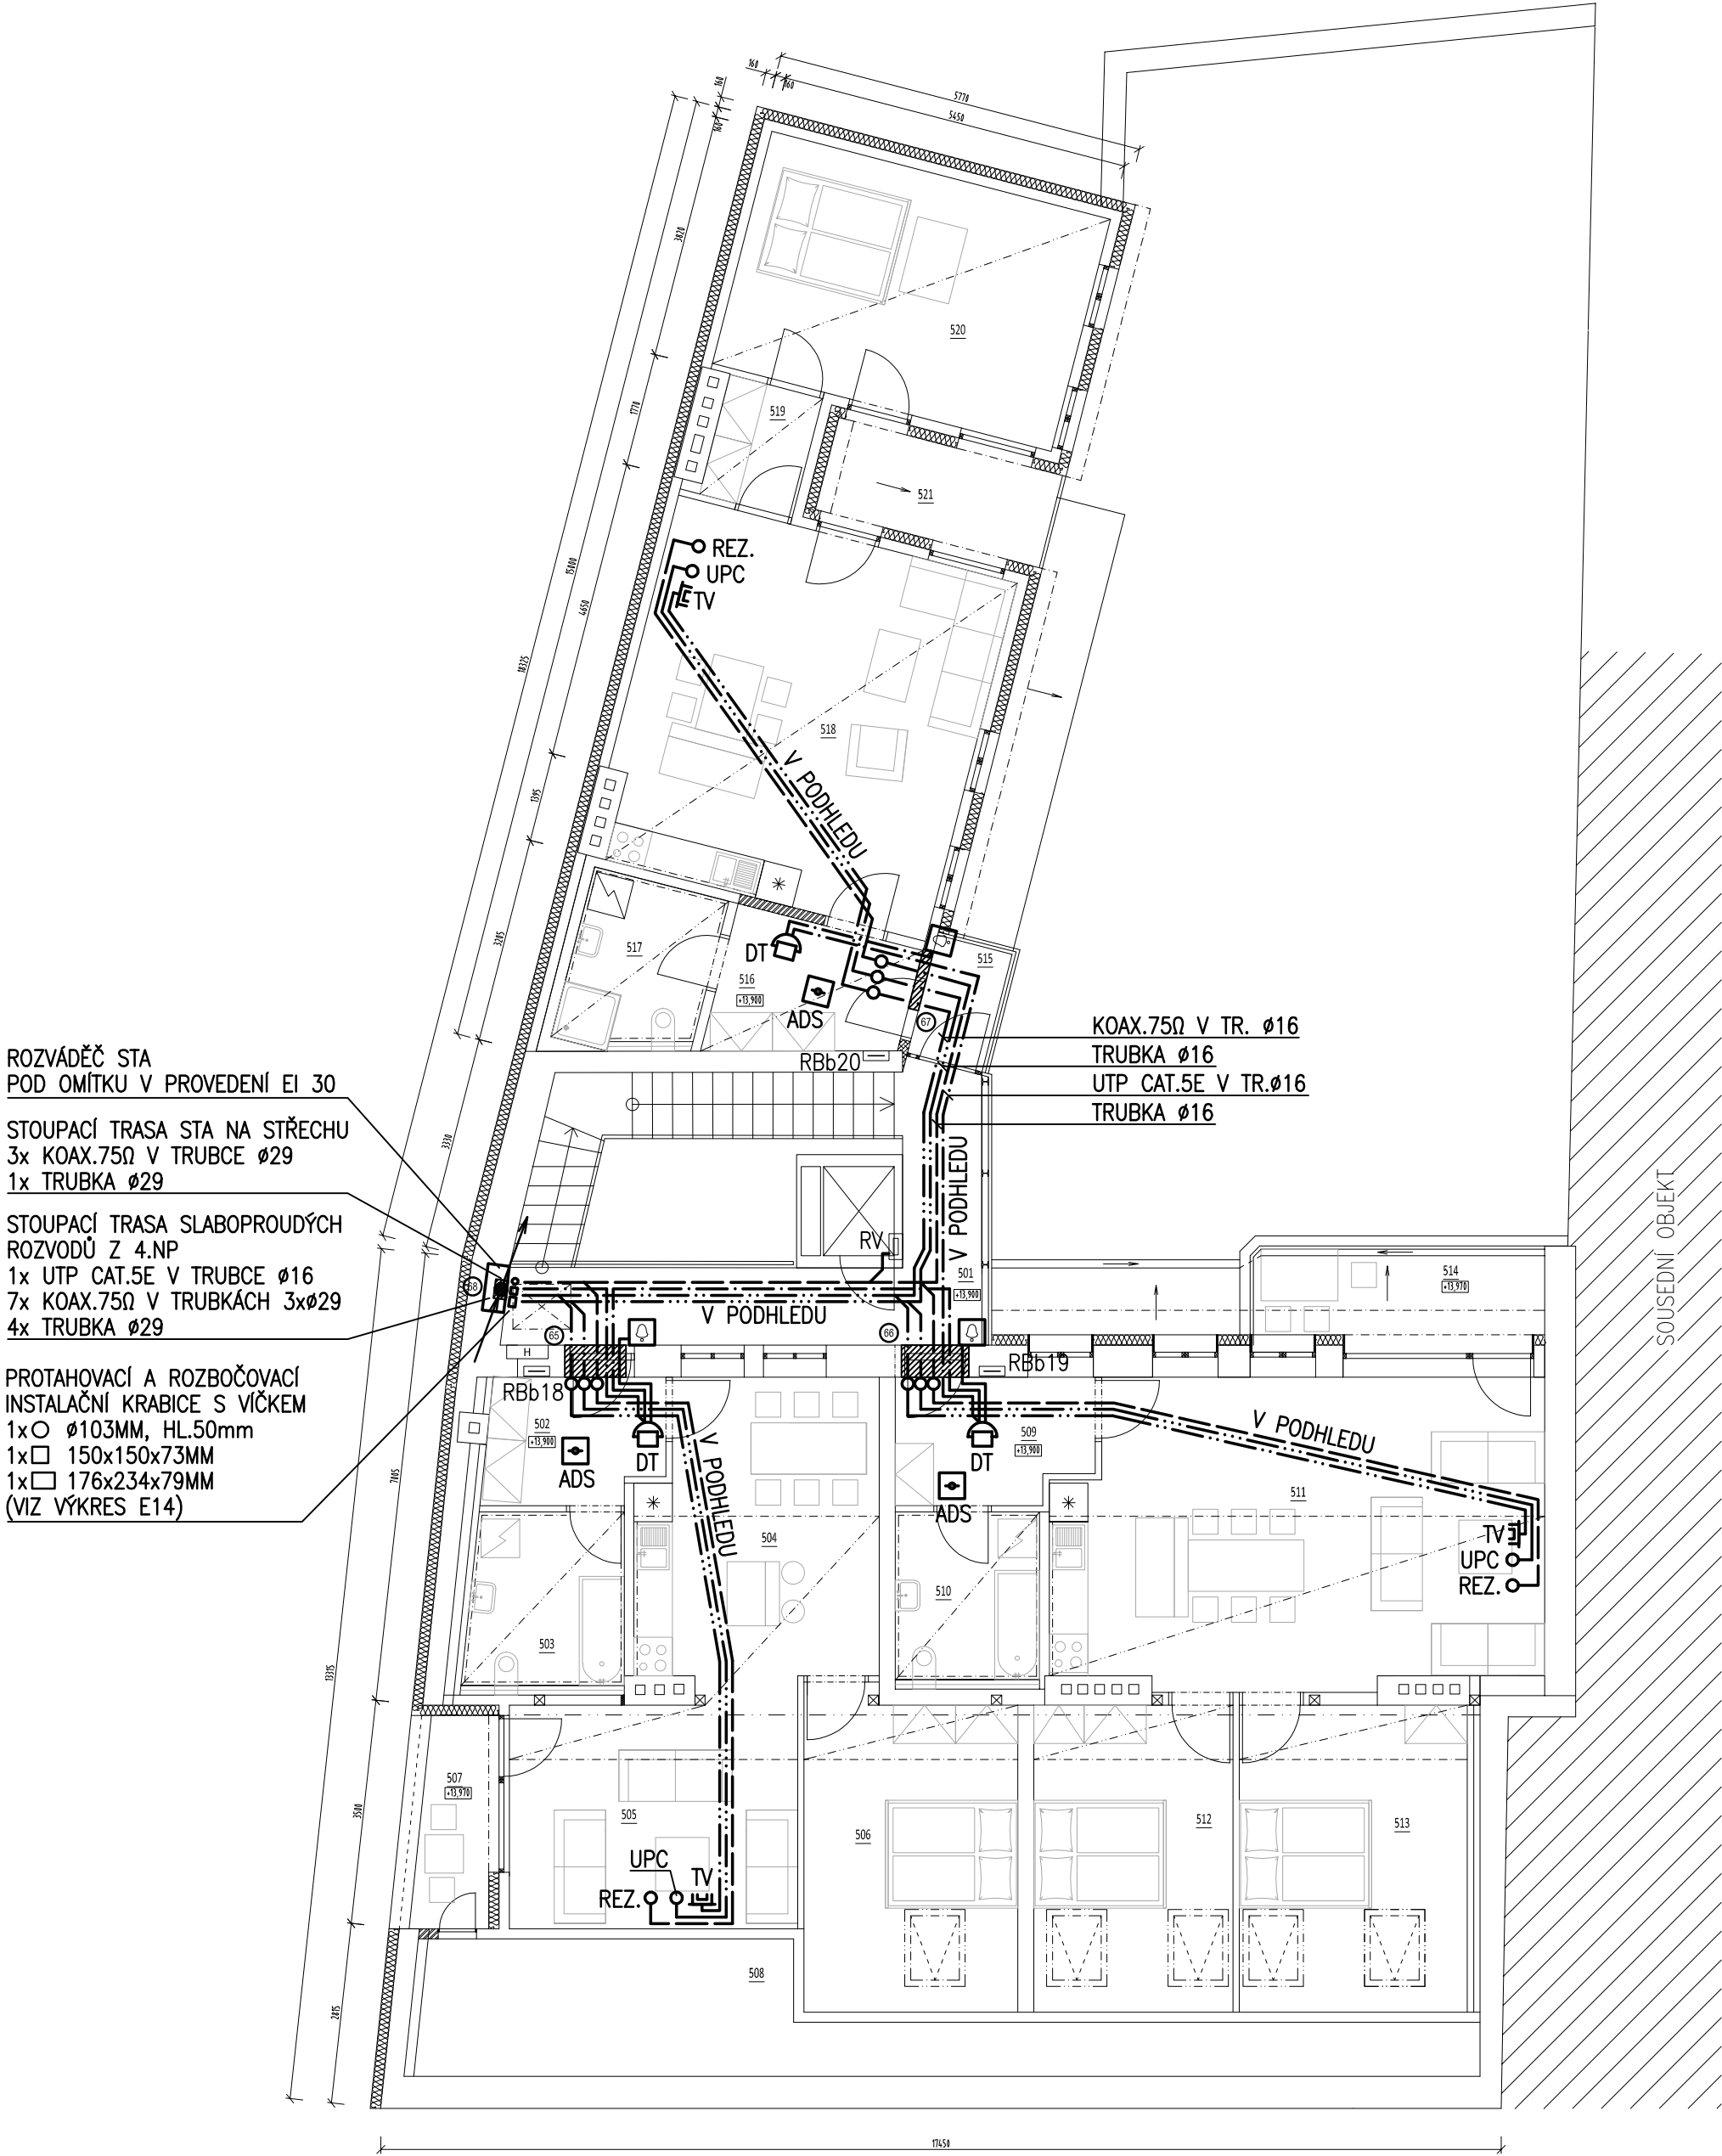

LEGENDA MÍSTNOSTÍ

OZN.	NÁZEV MÍSTNOSTI	PLOCHA [m²]	SVĚTLÁ VÝŠKA [mm]	STROP
501	PROSTOR SCHODIŠTĚ A VÝTAHU	24.91	2800-3000	PODHLIED CEMENTOTŘÍSKOVÉ DESKY + VNĚJŠÍ OMÍTKA
BYT Č. 18				
502	ZÁDVEŘÍ	5.61	2600-2800	SDK PODHLED
503	KOUPELNA + WC	6.87	2800	SDK PODHLED
504	JÍDELNA + KUCHYNĚ	16.84	2600-2800	SDK PODHLED
505	OBÝVACÍ POKOJ	16.36	1375-2800	SDK PODHLED
506	LOŽNICE	16.34	670-2800	SDK PODHLED
507	TERASA	3.95		
BYT Č. 19				
509	ZÁDVEŘÍ	6.13	2600-2800	SDK PODHLED
510	KOUPELNA + WC	6.210	2800	SDK PODHLED
511	OBÝVACÍ POKOJ + KK	35.63	2600-2800	SDK PODHLED
512	LOŽNICE	14.81	670-2800	SDK PODHLED
513	POKOJ	16.97	670-2800	SDK PODHLED
514	TERASA	6.90		
BYT Č. 20				
515	ZÁVĚTRÍ	2.27		
516	ZÁDVEŘÍ	5.86	2600	SDK PODHLED
517	KOUPELNA + WC	5.66	2600	SDK PODHLED
518	OBÝVACÍ POKOJ + KK	31.56	2600	SDK PODHLED
519	CHODBA	3.46	2600	SDK PODHLED
520	LOŽNICE	20.43	2600	SDK PODHLED
521	TERASA	6.12		

LEGENDA ELEKTRO

RBa	BYTOVÝ ROZVÁDĚČ
DT	DOMÁCÍ TELEFON, DIGITÁLNÍ
ZVONKOVÉ TLAČÍTKO	
TV	ZÁSUVKA TV+R
ADS	ZAŘÍZENÍ AUTONOMNÍ DETEKCE A SIGNALIZACE – KOUŘOVÉ ČIDLO
TRASA UKONČENÁ V ZAVIČKOVANÉ ELEKTROINSTALAČNÍ KRABICI	
PROTAHOVACÍ KRABICE S VIČKEM V TRASE	
KABELOVÁ TRASA DOMÁCIHO TELEFONU	
KABELOVÁ TRASA SPOLEČNÉ TELEVIZNÍ ANTÉNY (STA)	
TRUBKOVÁNÍ PRO OPERÁTORA KABELOVÉ TV (UPC)	
REZERVNÍ TRUBKOVÁNÍ (JTS, KABELOVÁ TV, INTERNET, APOD.)	
PROSTUP POŽÁRNĚ DĚLÍCI KONSTRUKCI OPATŘENÝ PROTIPOŽÁRNÍ UCPÁVKOU S OZNAČENÍM	
KLESÁNÍ KABELOVÉ TRASY	
STOUPÁNÍ KABELOVÉ TRASY	

POUŽITÉ NORMY

ČSN 33 0165 ed.2
ČSN 33 2000-4-41 ed.2
ČSN 33 2130 ed.3
ČSN 33 4010
ČSN 34 2300 ed.2

VYPRACOVAL: Z. KREJČÍ	ZODP. PROJEKTANT: P. MORAVEC	Moravec a Prýma, v.o.s. MP Elektromontážní firma projekce – realizace Lazaretní 7, 615 00, Brno tel/fax: 05/4515 2729	
VEDOUČÍ PROJEKTANT: P. MORAVEC	KONTROLOVAL: P. PRÝMA	ARCHIVNÍ č. 3829-002-09-01-000	
ZAKAZNÍK: MENHIR projekt, s.r.o.		STUPEŇ DPS	
BRNO – VÍDEŇSKÁ 229/11 REKONSTRUKCE BYTOVÉHO DOMU ČÁST ELEKTRO STAVEBNÍ ELEKTROINSTALACE		VÝR. ČÍSLO -	Paré:
		DATUM 8/2018	
		FORMÁT 4A4	
OBSAH VÝKRESU: 5.NP +13,900		LISTŮ 1	LIST 1
NÁZEV VÝKRESU: Půdorys slaboproudé elektroinstalace		VÝKRES E20	