


DETAIL KŘÍŽENÍ KABELŮ

PO DOBU STAVBY

PŘÍČNÝ ŘEZ RÝHOU

PODÉLNÝ ŘEZ RÝHOU

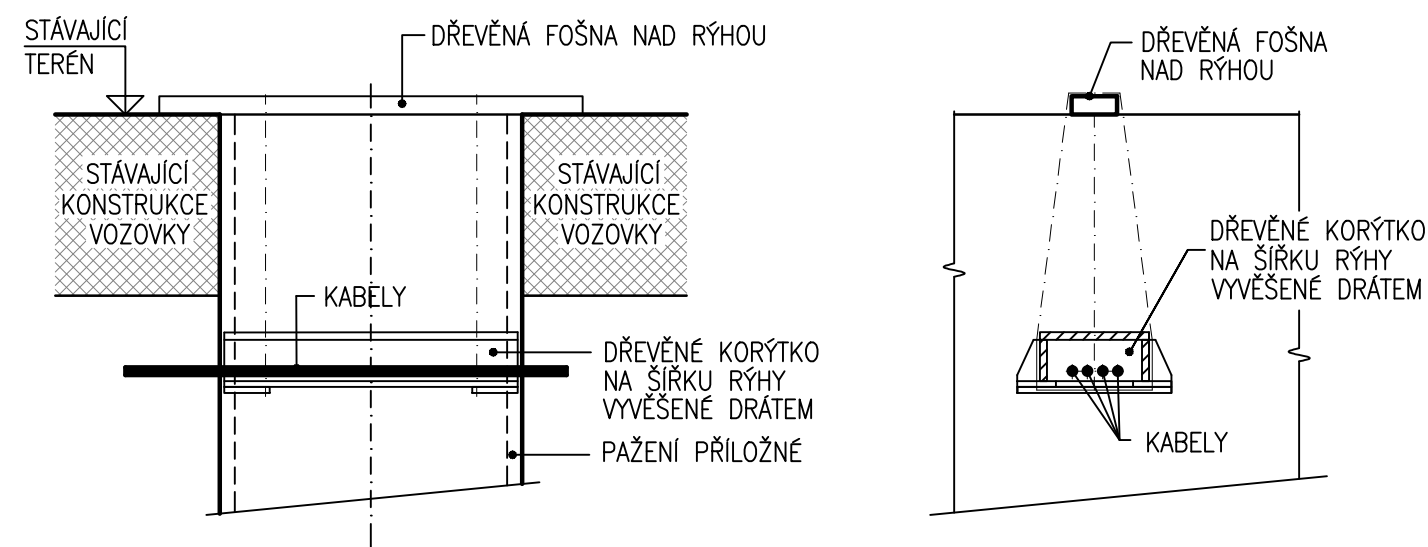


POZNÁMKA

- ROZMĚRY PREFABRIKOVANÉHO BETONOVÉHO ŽLABU KABELŮ BUDOU URČENY PODLE SKUTEČNÉ ŠÍŘKY KABELOVÉ TRASY
- V PŘÍPADĚ KABELŮ VN BUDE KONEČNÁ ÚPRAVA TRASY (ULOŽENÍ DO KABELOVÉ TVÁRNICE) PROVEDENA 1,0m NA KAŽDOU STRANU OD KŘÍŽENÍ S KANALIZACÍ

KONEČNÁ ÚPRAVA PŘED OPRAVOU KOMUNIKACE

PŘÍČNÝ ŘEZ RÝHOU

PODÉLNÝ ŘEZ RÝHOU

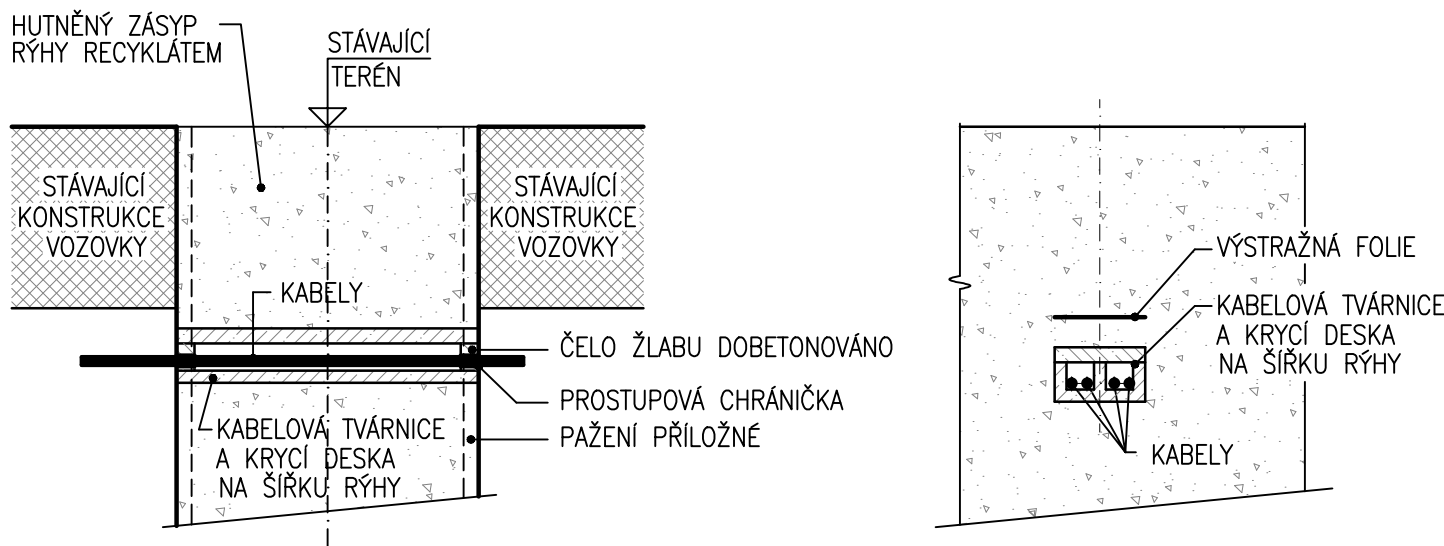

CHRÁNĚNO AUTORSKÝM ZÁKONEM

- zákon č.121/2000 Sb. -

±0,000 = 206,020m n.m. Bpv

HIP	Ing. Vít Ševčík		Projektant části TZB: ING. JIŘÍ MACHOVEC PROJEKTOVÁ ČINNOST VE VÝSTAVBĚ VENHUDOVA 31 613 00 BRNO IČO: 724 00 935 TEL.: 515546053 mjprojekt@technic.cz http://www.mjprojekt.technic.cz	
zodpovědný projektant, kontroloval	Ing. Vít Ševčík Ing. Jiří Machovec sr.			
kreslil, vypracoval	Ing. Jiří Machovec jr.	<i>Machovec</i>		
investor	Statutární město Brno, městská část Brno–střed Dominikánská 2, 601 69 Brno			
akce	PROJEKTOVÁ DOKUMENTACE - VÍDEŇSKÁ 229/11, BRNO - REKONSTRUKCE DOMU		formát	2xA4
část	D.1.4.2 Zdravotechnika		datum	08/2018
obsah výkresu	DETAIL KŘÍŽENÍ KABELŮ		stupně dokumentace	DPS
			měřítko	číslo výkresu 05