


PLYN. KOTEL kW, m3/h
PROVEDENÍ C KK DN20

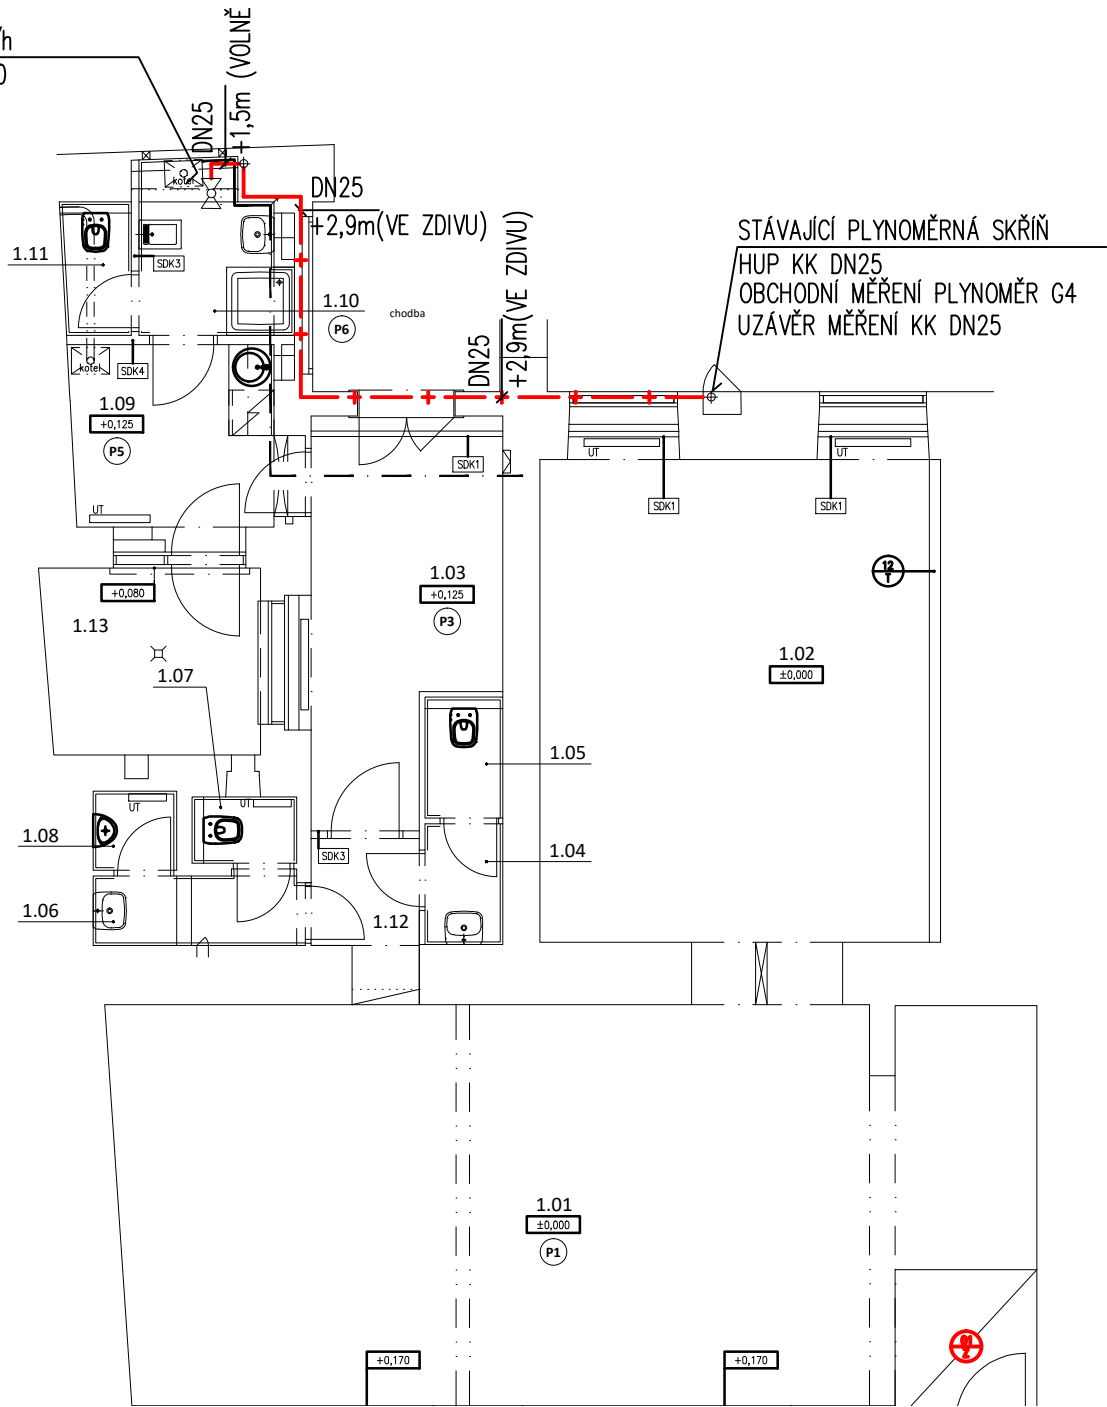

LEGENDA

— + — VNITŘNÍ NTL PLYNOVOD
⊗ KK KULOVÝ UZÁVĚR

LEGENDA MÍSTNOSTÍ - STÁVAJÍCÍ STAV:
Lidická 49

ČÍSLO MÍST.	ÚČEL MÍSTNOSTI	PLOCHA (m²)	SV.VÝŠKA (m)		POVRCH PODLAHY	POVRCH STĚN		POVRCH STROPU	POZNÁMKA
			PO STROP	PO PODHL.					
1.01	NÁJEMNÍ PROSTOR I.	69,80	3,925	3,200	KAMENNÁ DLAŽBA - REPASE	P1	OMÍTKA	OMÍTKA	KAMEN. SOKL V. 60 MM
1.02	NÁJEMNÍ PROSTOR II.	34,90	3,860	3,200	KAMENNÁ DLAŽBA - NOVÁ	P2	OMÍTKA	OMÍTKA	KAMEN. SOKL V. 60 MM
1.03	CHODBA / SKLAD	11,95	3,800	3,000	KERAM. DLAŽBA - STÁVAJÍCÍ	P3	OMÍTKA	SDK PODHLED	KERAM. SOKL V. 60 MM
1.04	PŘEDSÍŇ WC ŽENY	1,65	3,800	2,600	KERAM. DLAŽBA - STÁVAJÍCÍ	P3	KERAM. OBKLAD / OMÍTKA	ST2	SDK PODHLED
1.05	WC ŽENY	1,65	3,800	2,600	KERAM. DLAŽBA - STÁVAJÍCÍ	P3	KERAM. OBKLAD / OMÍTKA	ST1 ST2	SDK PODHLED
1.06	PŘEDSÍŇ WC MUŽI	2,65	~3,800	2,600	KERAM. DLAŽBA - STÁVAJÍCÍ	P3	KERAM. OBKLAD / OMÍTKA	ST2	SDK PODHLED
1.07	WC MUŽI	1,20	~3,800	2,600	KERAM. DLAŽBA - NOVÁ	P4	KERAM. OBKLAD / OMÍTKA	ST1 ST2	SDK PODHLED
1.08	PISOÁR	1,15	~3,800	2,600	KERAM. DLAŽBA - STÁVAJÍCÍ	P3	KERAM. OBKLAD / OMÍTKA	ST1 ST2	SDK PODHLED
1.09	DENNÍ MÍSTNOST ZAMĚŠTNANCI	7,45	3,840	3,000	KERAM. DLAŽBA - NOVÁ	P5	OMÍTKA	SDK PODHLED	KERAM. SOKL V. 60 MM
1.10	UMÝVÁRNA ZAMĚŠTNANCI	4,15	3,840	2,600	KERAM. DLAŽBA - NOVÁ	P6	KERAM. OBKLAD / OMÍTKA	ST3	SDK PODHLED
1.11	WC ZAMĚŠTNANCI	1,60	3,840	2,600	KERAM. DLAŽBA - NOVÁ	P6	KERAM. OBKLAD / OMÍTKA	ST3	SDK PODHLED
1.12	CHODBA	2,00	3,840	3,000	KERAM. DLAŽBA - NOVÁ	P3	OMÍTKA	SDK PODHLED	KERAM. SOKL V. 60 MM
1.13	SVĚTLÍK	7,00	-	-	BETON	-	-	-	-

INVESTOR: Statutární město Brno, městská část Brno - střed Dominikánská 2, 601 69 Brno		<div>!POParch</div> <div>POParch s.r.o., Volfova 8, 612 00 Brno IČ 04593103</div>		
STUPEŇ: DOKUMENTACE PRO STAVEBNÍ POVOLENÍ				
OBJEKT: D.1.4 - TECHNIKA PROSTŘEDÍ STAVEB		OPRAVA NEBYTOVÉHO PROSTORU Lidická 49, NP č. 101		
AKCE:				
Projektová dokumentace na opravu nebytových prostor - Lidická 49 NP č. 101, Václavská 13 NP č. 106, Stará 24 NP č. 101				
ODPOVĚDNÝ PROJEKTANT: Ing. Zbyněk Remeš		HLAVNÍ INŽENÝR PROJEKTU: Ing. arch. Marika Pajgrtová		
VYPRACOVAL: Ing. Zbyněk Remeš				
OBSAH VÝKRESU: PLYNOVOD	FORMÁT: 2xA4	ČÍSLO ZAKÁZKY: 17.09	Č. VÝKR.	SADA:
	DATUM: 07/2017	MĚŘÍTKO: -	D.1.4.4.02	