



LEGENDA MÍSTNOSTÍ

OZN.	MÍSTNOST	PLŮCHA (m²)
1.01	CHODBA	21,60
1.02	POKŮJ SLUŽEBNÍ	7,00
1.03	BALKON	2,80
1.04	KUCHYŇE	12,80
1.05	SPÍŽ	1,65
1.06	POKŮJ	20,80
1.07	BALKON	2,65
1.08	POKŮJ	21,90
1.09	KOUPELNA	5,70
1.10	SĚTLIK	2,00
1.11	WC	1,50

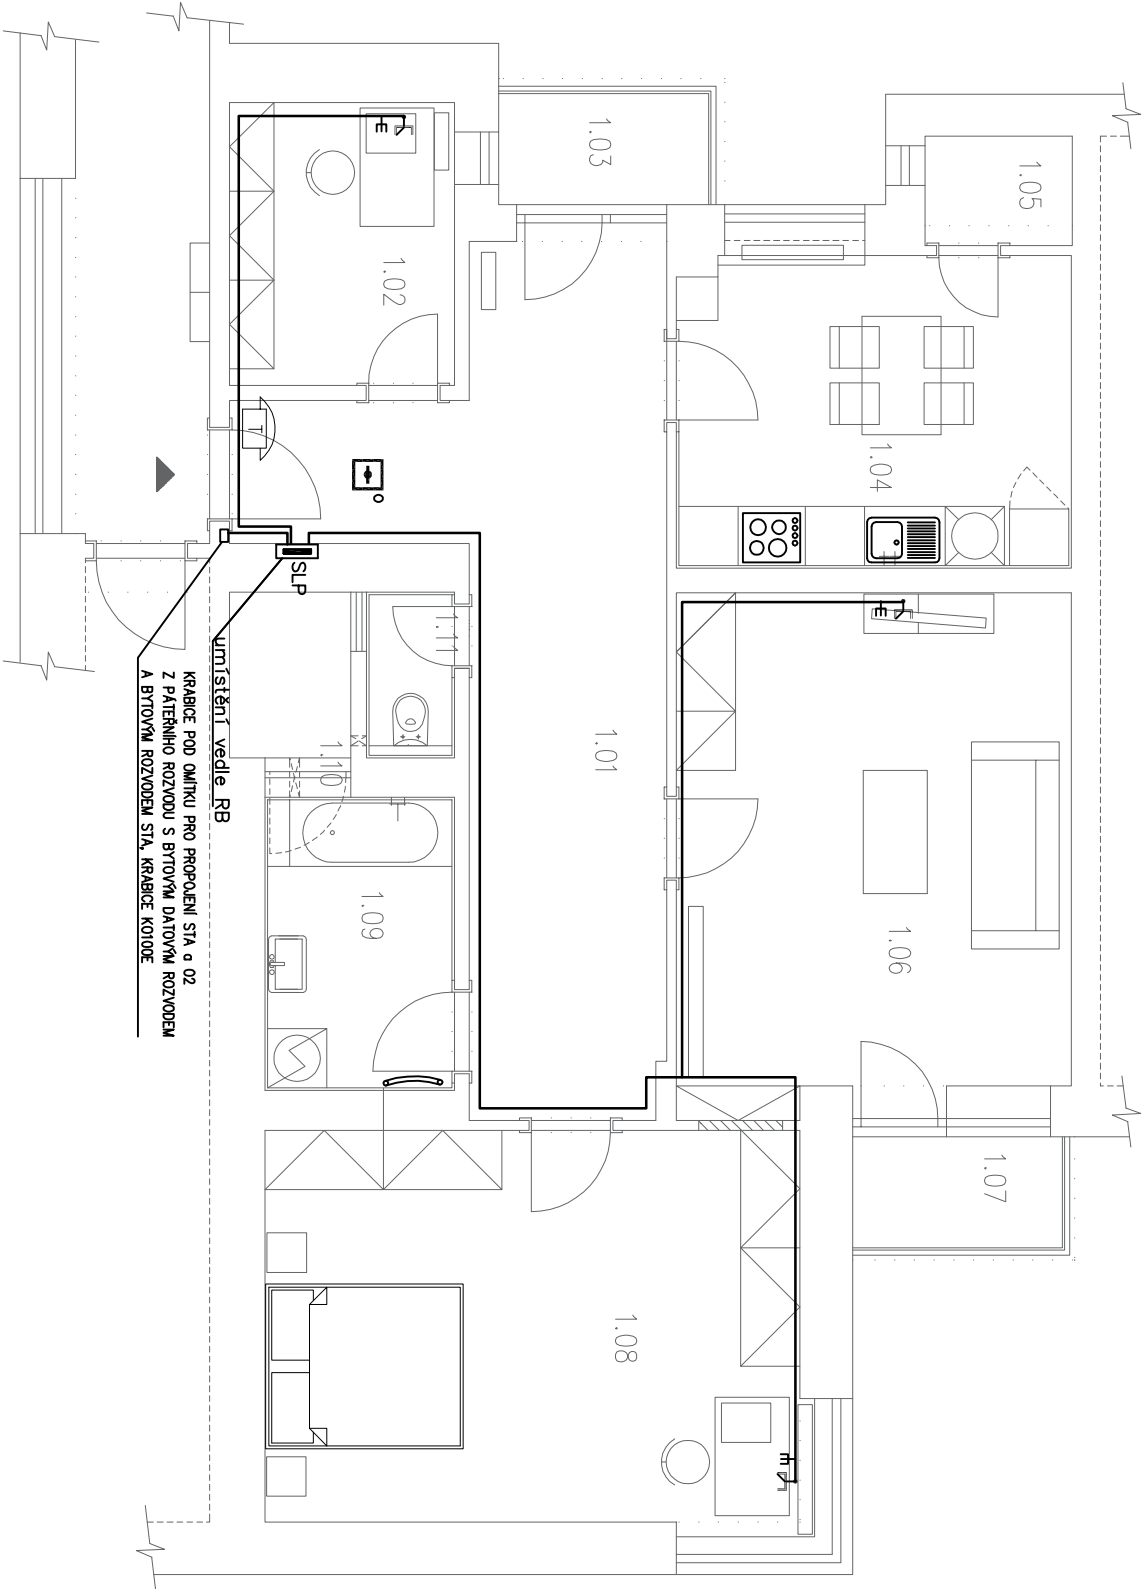

LEGENDA:

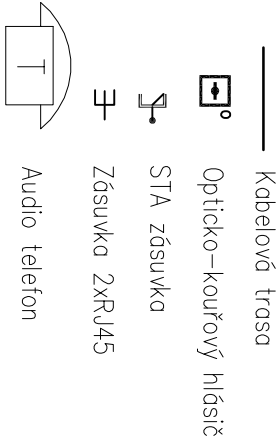

KRABICE POD OMÍTKU PRO PROPOJENÍ STA s 02
Z PATEŘNÍHO ROZVODU S BYTOVÝM DATOVÝM ROZVODEM
A BYTOVÝM ROZVODEM STA, KRABICE KOTIDŮ

GENERÁLNÍ PROJEKTANT	ZODPOVĚDNÝ PROJEKTANT	VYPRACOVAL	ING. PAVEL MAGNUSEK
Ing. Pavel Magnussek	Ing. Pavel Magnussek	Ing. Tomáš Noyotný	LÉTAJÍCÍ – INŽENÝŘI
<i>P. Magnussek</i>	<i>P. Magnussek</i>	<i>T. Noyotný</i>	ARCHITEKTONICKÝ A PROJEKČNÍ ATELIER
INVESTOR: STATUTÁRNÍ MÍSTO BRNO, MĚSTSKÁ ČÁST BRNO	STŘED	DOMINIKÁNSKÁ 2, 601 69 BRNO	KOLINCOVÁ 23, 602 00 B R N O
AKCE: KOLIŠTĚ 645/29 – oprava bytové jednotky č. 14			e – mail : info@letojci-inzenyri.cz
KOLIŠTĚ 645/29, BRNO-ZÁBRDOVICE, par.č.606, k.ú. Brno Zábřdovice			DATUM 07/2017
			STUPĚŇ DPS
			FORMAT 2 x A4
OBSAH:			MĚŘÍTKO: ČÍSLO VÝKRESU:
ELEKTROINSTALACE – SLABOPROUDÉ OBVODY			1: 75 D.1.4.3.4