


3PEN, 3+PE+N, 230V/400V, 50 Hz, TN-C-S

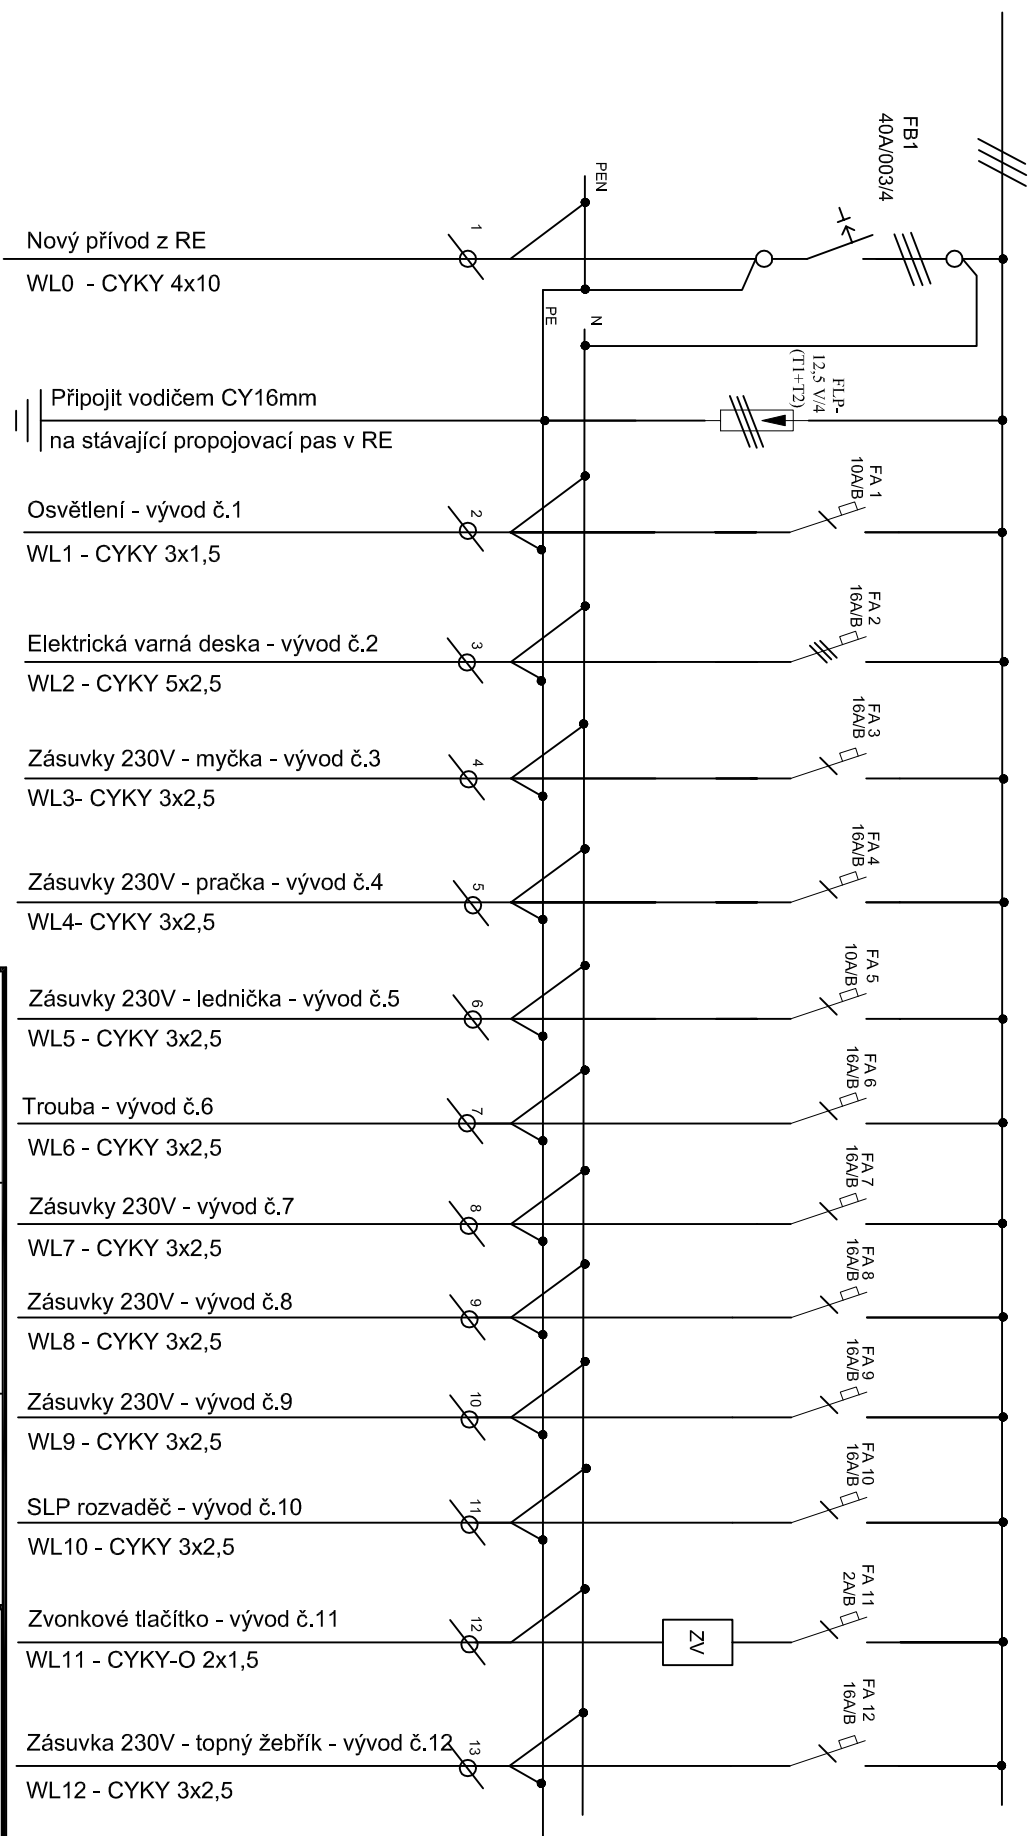

Rozváděč min. 32M, plastový zapuštěný.
Velikost hlavního jističe v RE 3x25A/B.

Velikost hlavního jističe v RE 3x25A/B.

Provdová soustava: 3PEN, 3+PE+N 230V/400V, 50Hz, TN-C, TN-C-S

Ochrana před úrazem el. proudem dle ČSN 33 2000-4-41 ed.2

Spotřebiče s vyšším příkonem musí být rovnoměrně rozfázovány (pračka, myčka, trouba, topný žebřík).

GENERALNÍ PROJEKTANT	ZODPOVĚDNÝ PROJEKTANT	VYPRACOVAL
Ing. Pavel Magnusek	Ing. Pavel Magnusek	Ing. Tomáš Novotný
<i>PM</i>	<i>PM</i>	<i>Novotný</i>
INVESTOR: STAVITELNÍ MÍSTO BRNO, MĚSTSKÁ ČÁST BRNO – STŘED DOMINIKÁNSKÁ 2, 601 69 BRNO		
AKCE: KOLŠTĚ 645/29 – oprava bytové jednotky č. 14 KOLŠTĚ 645/29, BRNO-ZÁBRDOVICE, par.č.606, k.ú. Brno Zábřovice		
OBSAH:		
ELEKTROINSTALACE – ROZVADĚČ – SCHÉMA ZAPOJENÍ		
1: 50		