


±0,000 = stávající podlažka

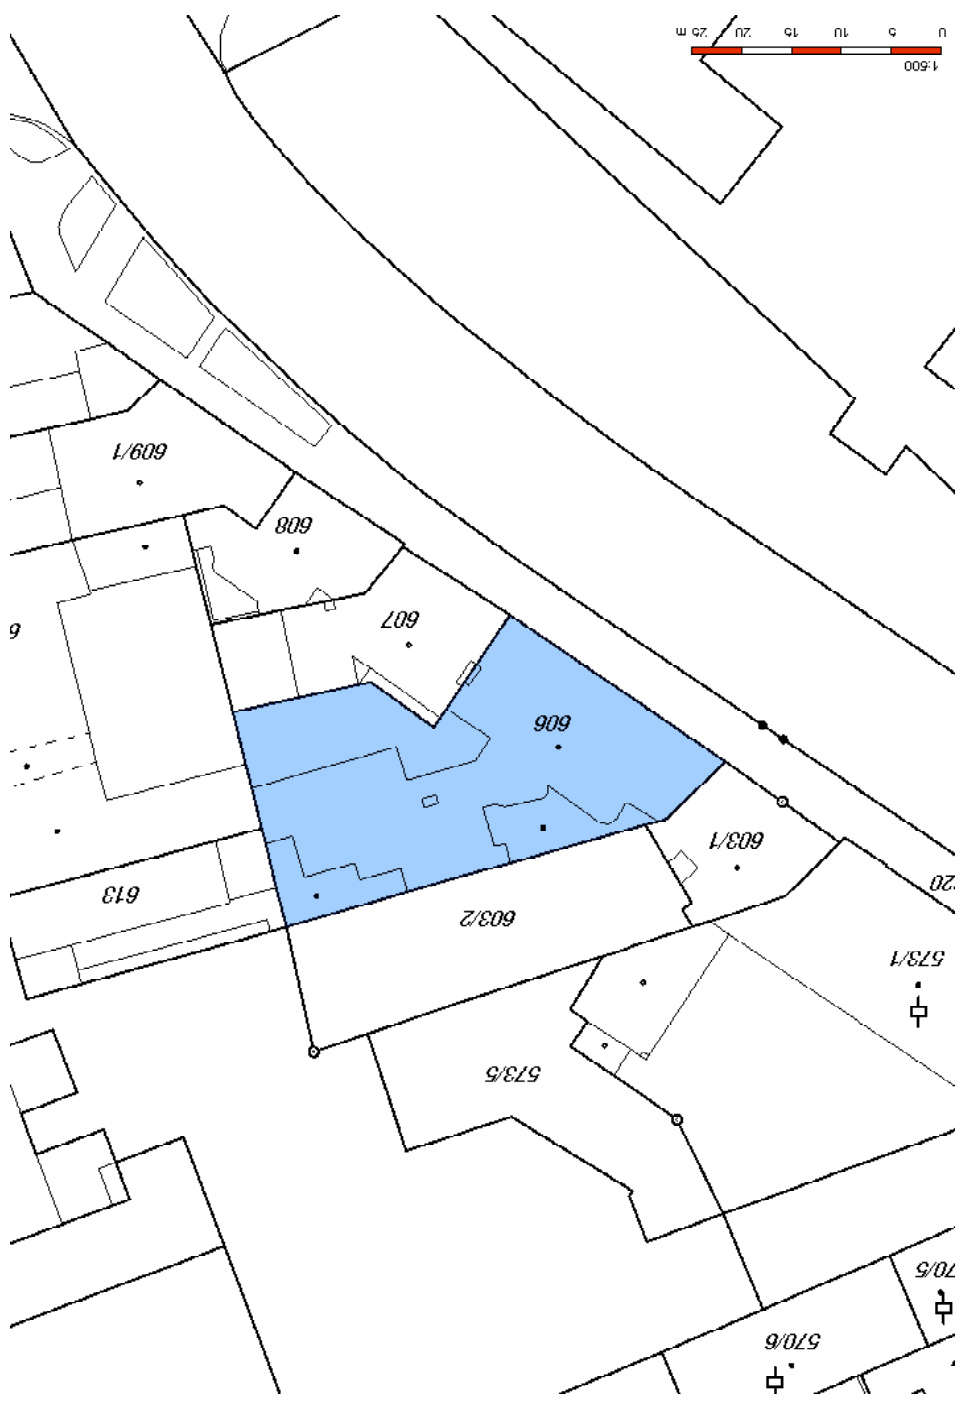

OBSAH:		SITUACE KATASTRÁLNÍ	
AKCE: KOLISTĚ 645/29 – oprava bytové jednotky č. 14		KOLISTĚ 645/29, BRNO-ZÁBRDOVICE, par.č.606, k.ú. Brno Zábřdovice	
INVESTOR: STATUTÁRNÍ MĚSTO BRNO, MĚSTSKÁ ČÁST BRNO – STŘED		DOMINIKÁNSKÁ 2, 601 69 BRNO	
GENERÁLNÍ PROJEKTANT	Ing. Pavel Magnussek	Ing. Pavel Magnussek	Ing. Jana Houzarová
ZODPOVĚDNÝ PROJEKTANT			
VYPRACOVALA			
ING. PAVEL MAGNUSEK		LÉTAJÍCÍ – INŽENÝŘÍ	
ARCHITEKTONICKÝ A PROJEKČNÍ ATELIER		KOUNICOVA 23, 602 00 BRNO	
e – mail : info@letojici-inzenyri.cz			
DATUM	06/2017	STUPĚŇ	DSP
FORMÁT	1x A4	MĚŘÍTKO:	ČÍSLO VÝKRESU: C.02