



VÝKRES: FRANCOUZSKÁ 20 - oprava byt. jed. č.24, 4NP
Schéma kuchyňské linky

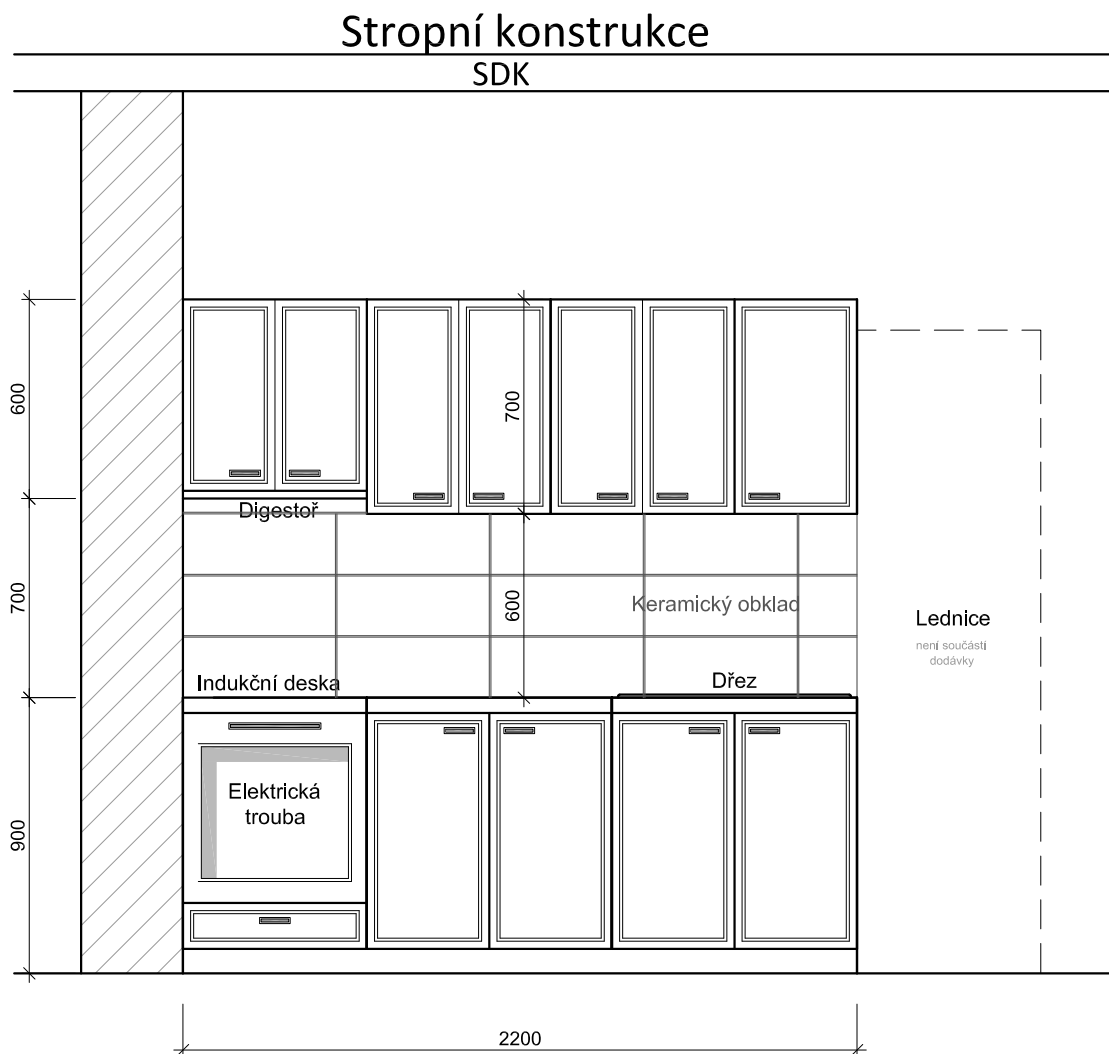

			Zodp. projektant: Ing. Zdeněk Kovář		Otisk razítka:
			Projektant: Ing. Zuzana Greplová		
Investor: Statutární město Brno, městská část Brno-střed, Dominikánská 2, 601 69 Brno					
Místo: Brno	Stupeň: DSP	Datum: Červen 2017			Podpis:
Měřítko: 1 : 25	Akce: FRANCOUZSKÁ 20 - oprava bytové jednotky č.24 Francouzská 28/20, Brno-střed, par.č. 217, k.ú. Zábrdovice (610704)				Č. výkresu: D1.1.4
Číslo zakázky:	Název: Schéma kuchyňské linky				