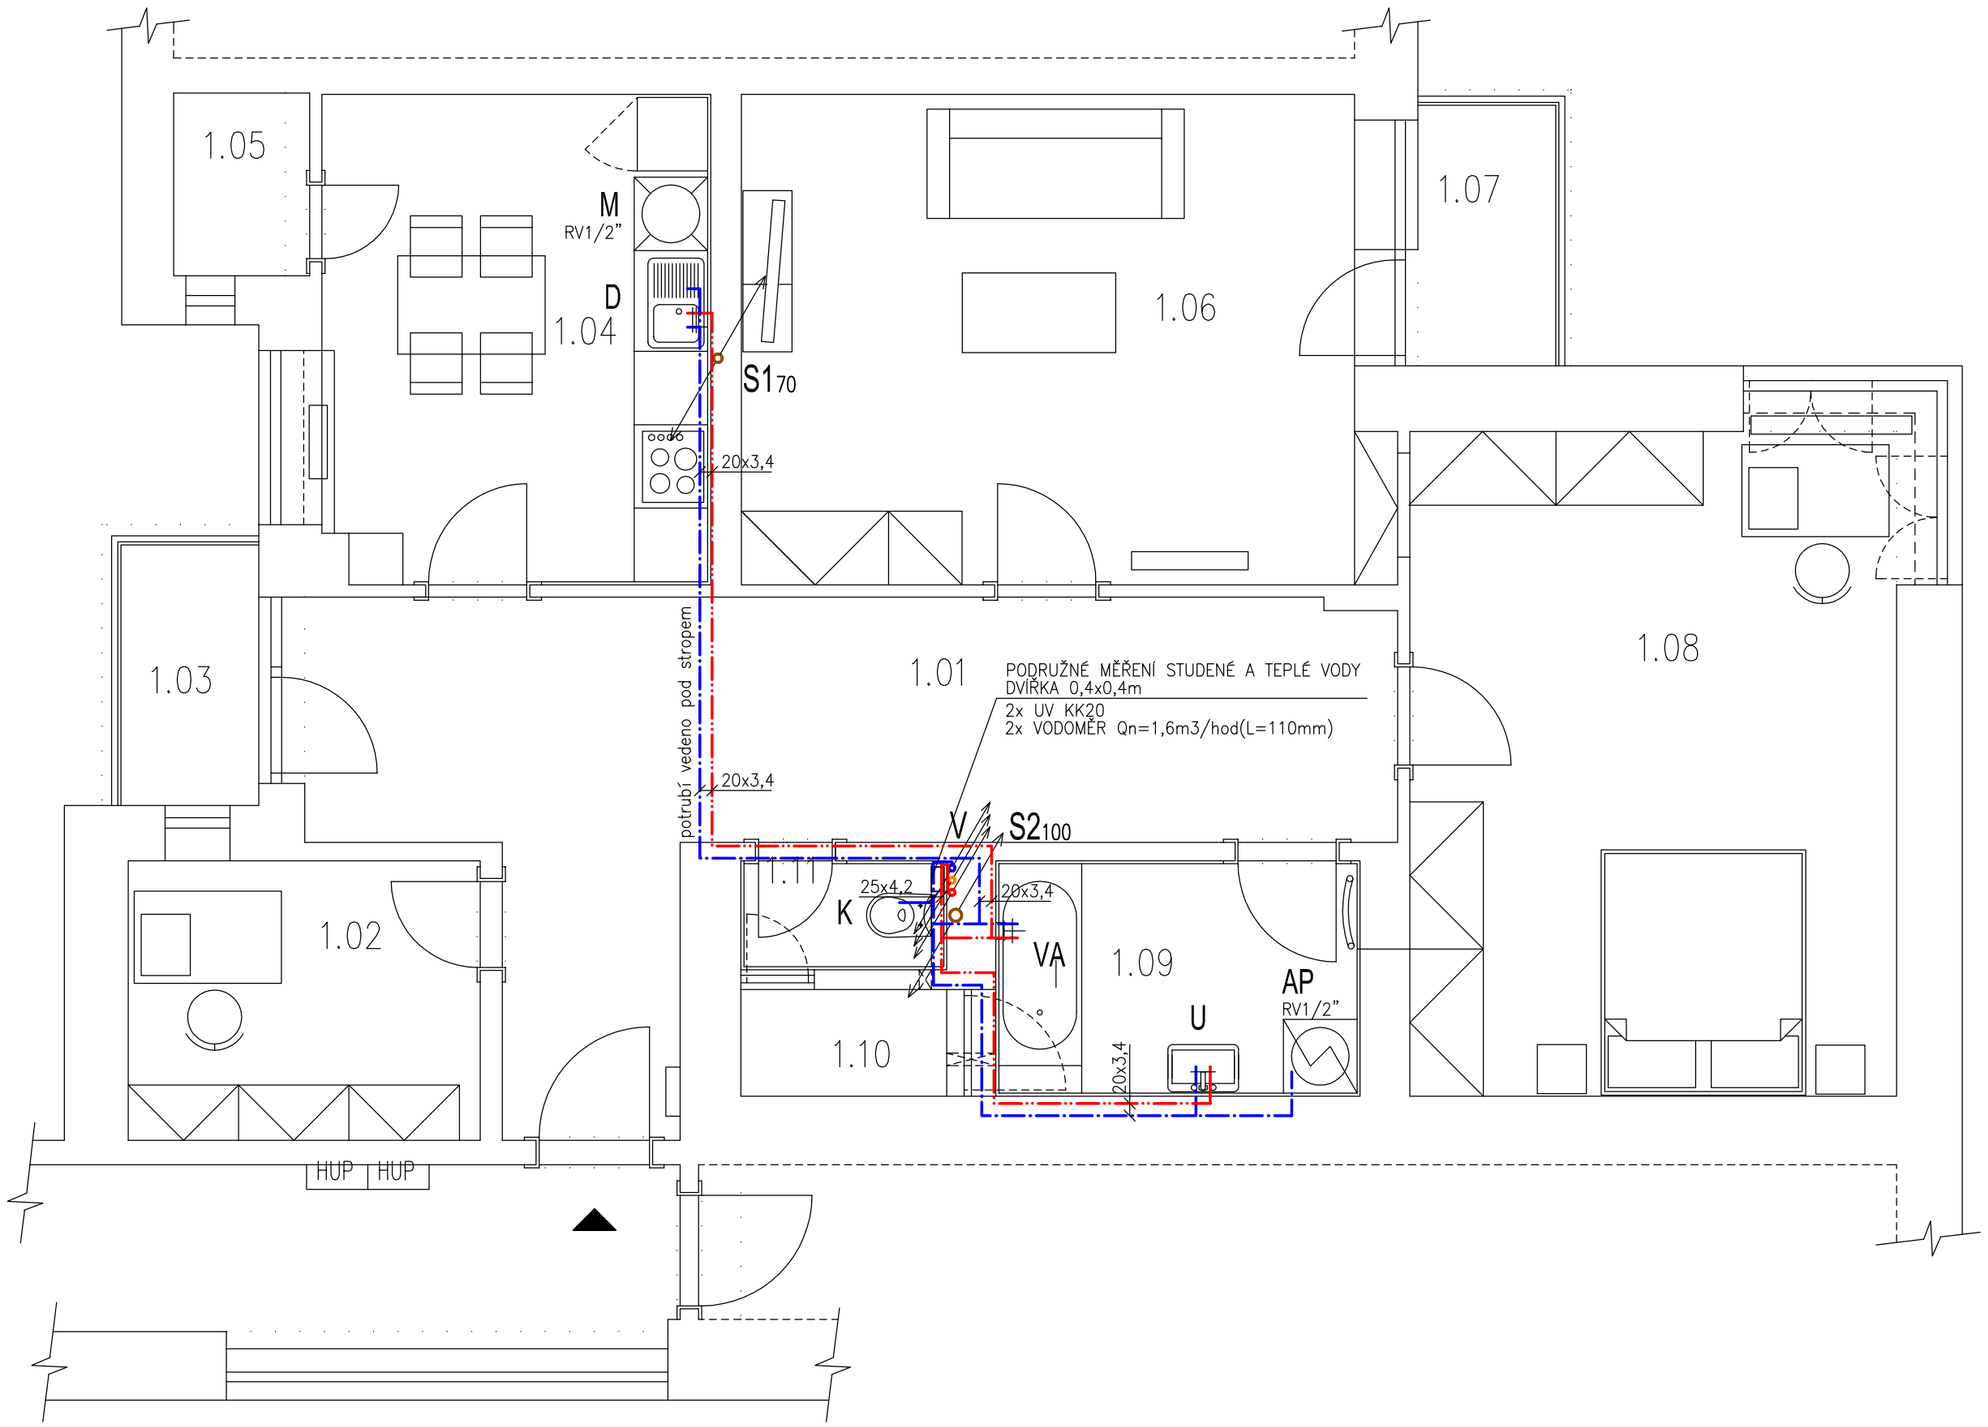


## LEGENDA MÍSTNOSTÍ

| OZN. | MÍSTNOST |
|---|---|
| 1.01 | CHODBA |
| 1.02 | POKOJ SLUŽEBNÉ |
| 1.03 | BALKON |
| 1.04 | KUCHYNĚ |
| 1.05 | SPÍŽ |
| 1.06 | POKOJ |
| 1.07 | BALKON |
| 1.08 | POKOJ |
| 1.09 | KOUPELNA |
| 1.10 | SVĚTLÍK |
| 1.11 | WC |

## LEGENDA ČAR

STUDENÁ VODA

TEPLÁ VODA

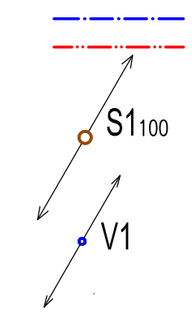


ODPADNÍ POTRUBÍ
poloha zakreslena orientačně

STOUPACÍ POTRUBÍ
VODY
poloha zakreslena orientačně

## LEGENDA ZAŘIZOVACÍCH PŘEDMĚTŮ

**K** WC ZÁVĚSNÉ – konstrukční prvek pro WC s nádržkou, WC mísa, sedátko

**Va** VANA – vana 700x1700mm, baterie vanová, zápach. uzávěra

**U** UMYVADLO – keramické 55cm s otvorem pro baterii
baterie umyvadlová stojánková páková,
zápachová uzávěra, 2x rohový ventil DN15

**D** DŘEZ – granitový dřez s odkapem,
baterie dřezová stojánková páková s delším ramínkem,
zápachová uzávěra, 2x rohový ventil DN15

**AP** PRAČKA – zápachová uzávěra podomítková DN50
1x rohový ventil DN15

**M** MYČKA – zápachová uzávěra podomítková DN50
1x rohový ventil DN15

MYČKA A PRAČKA NENÍ SOUČÁSTÍ DODÁVKY

## DETAIL MĚŘENÍ VODY

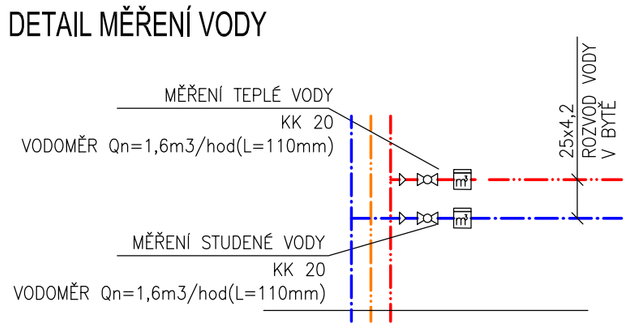


| GENERÁLNÍ PROJEKTANT | ZODPOVĚDNÝ PROJEKTANT | VYPRACOVAL | ING. PAVEL MAGNUSEK |
|---|---|---|---|
| Ing. Pavel Magnusek | Ing. Pavel Magnusek | Ing. Pavel Skalka<br>Ing. Lucie Ducháčová | LÉTAJÍCÍ – INŽENÝŘI<br>ARCHITEKTONICKÝ A PROJEKČNÍ ATELIÉR<br>KOUNICOVA 23, 602 00 B R N O<br>e – mail : info@letajici-inzenyri.cz |
| INVESTOR: STATUTÁRNÍ MĚSTO BRNO, MĚSTSKÁ ČÁST BRNO – STŘED<br>DOMINIKÁNSKÁ 2, 601 69 BRNO | | | DATUM 07/2017 |
| AKCE: KOLIŠTĚ 645/29 – oprava bytové jednotky č. 14<br>KOLIŠTĚ 645/29, BRNO–ZÁBRDOVICE, par.č.606, k.ú. Brno Zábrdovice | | | STUPEŇ DPS<br>FORMÁT A2 |
| OBSAH: D.1.4.2 ZDRAVOTNĚ TECHNICKÉ INSTALACE<br>PŮDORYS – VODOVOD | | | MĚŘÍTKO: 1: 50<br>ČÍSLO VÝKRESU 01 |