




LOKALITA JÍLOVÁ 33, BRNO  
NOVÝ STAV

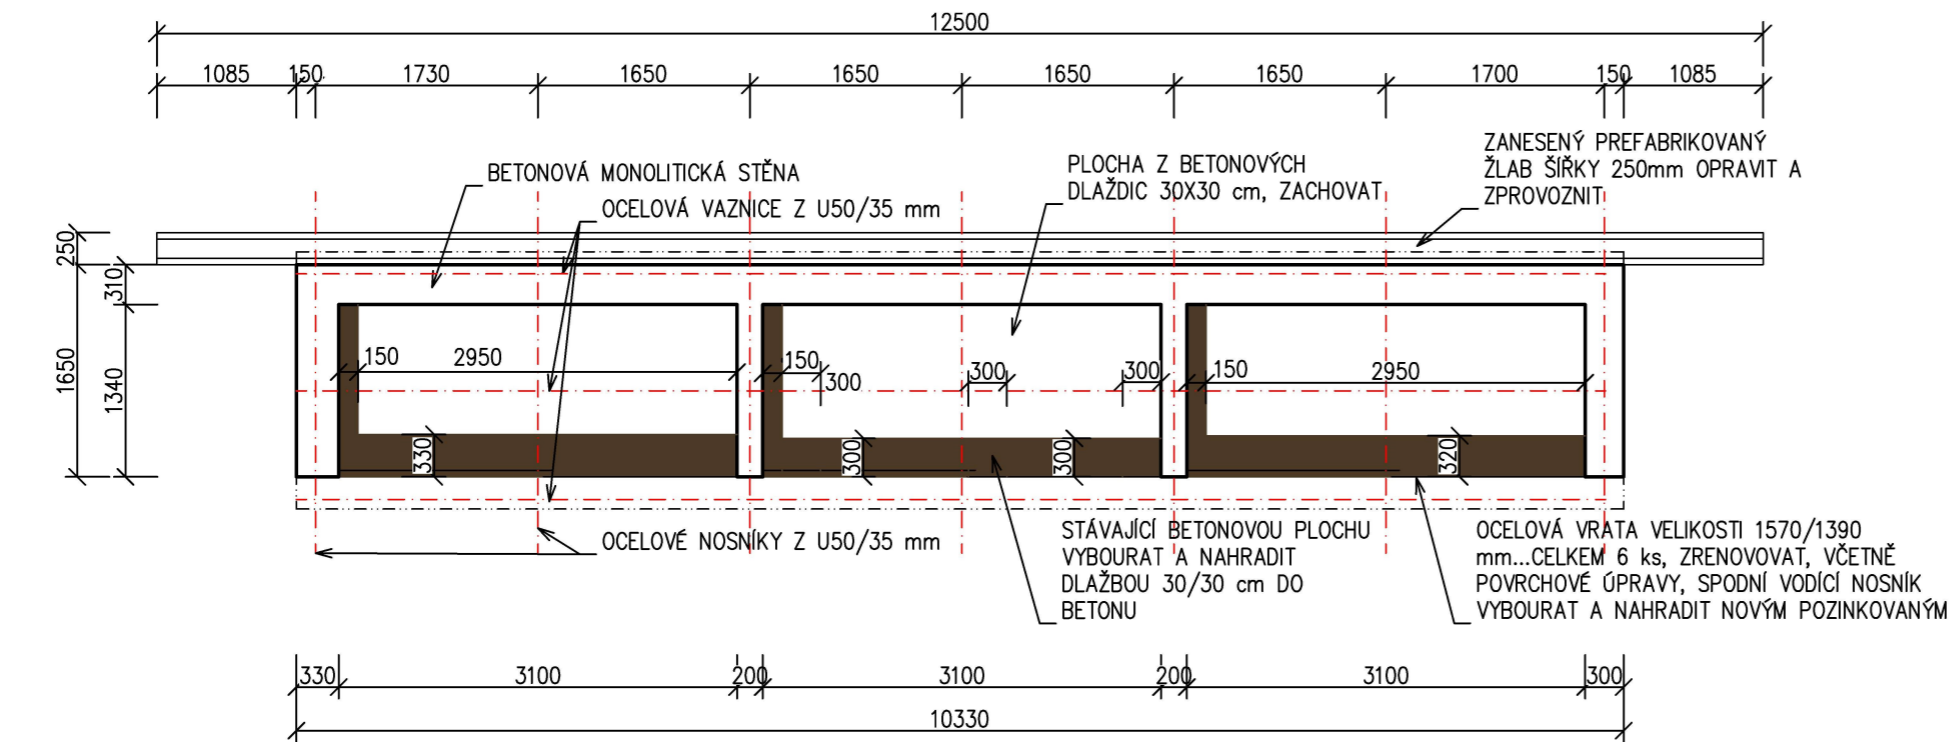

- POZNÁMKY:
- OCELOVÉ KONSTRUKCE MECHANICKY OČISTIT A PROVÉST 2x NOVÝ ZÁKLADNÍ NÁTĚR + NÁTĚRY VECHNÍ
  - VYMĚNIT STŘEŠNÍ PLECH ZA NOVÝ, POVRCHOVĚ UPRAVENÝ Z VÝROBY
  - BETONOVÉ STĚNY : ODSTRANIT NESOUDRŽNÉ ČÁSTI A KOMPLETNĚ CELÉ Z VNITŘNÍ I Z VNĚJŠÍ STRANY PŘESTĚRKOVAT SANAČNÍ BETONOVOU STĚRKOU

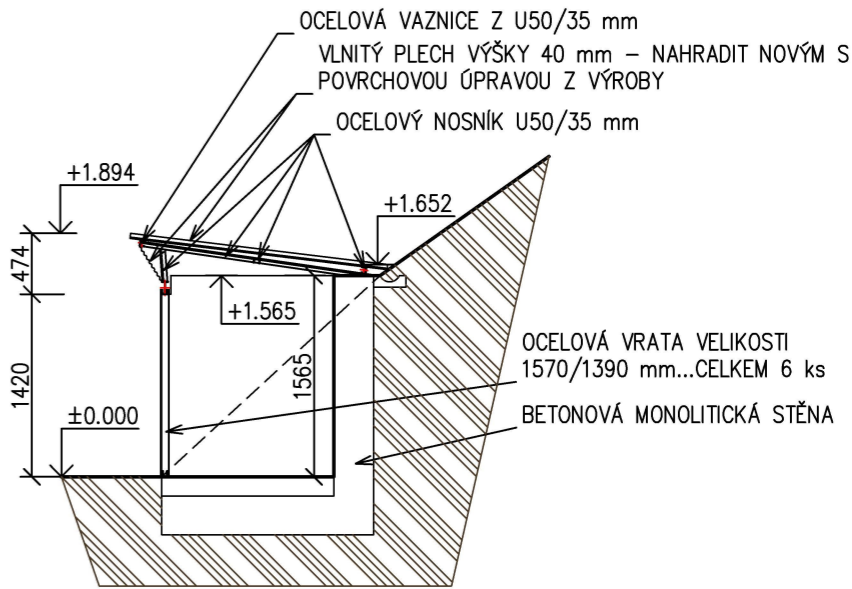

LOKALITA JÍLOVÁ 39, BRNO  
NOVÝ STAV

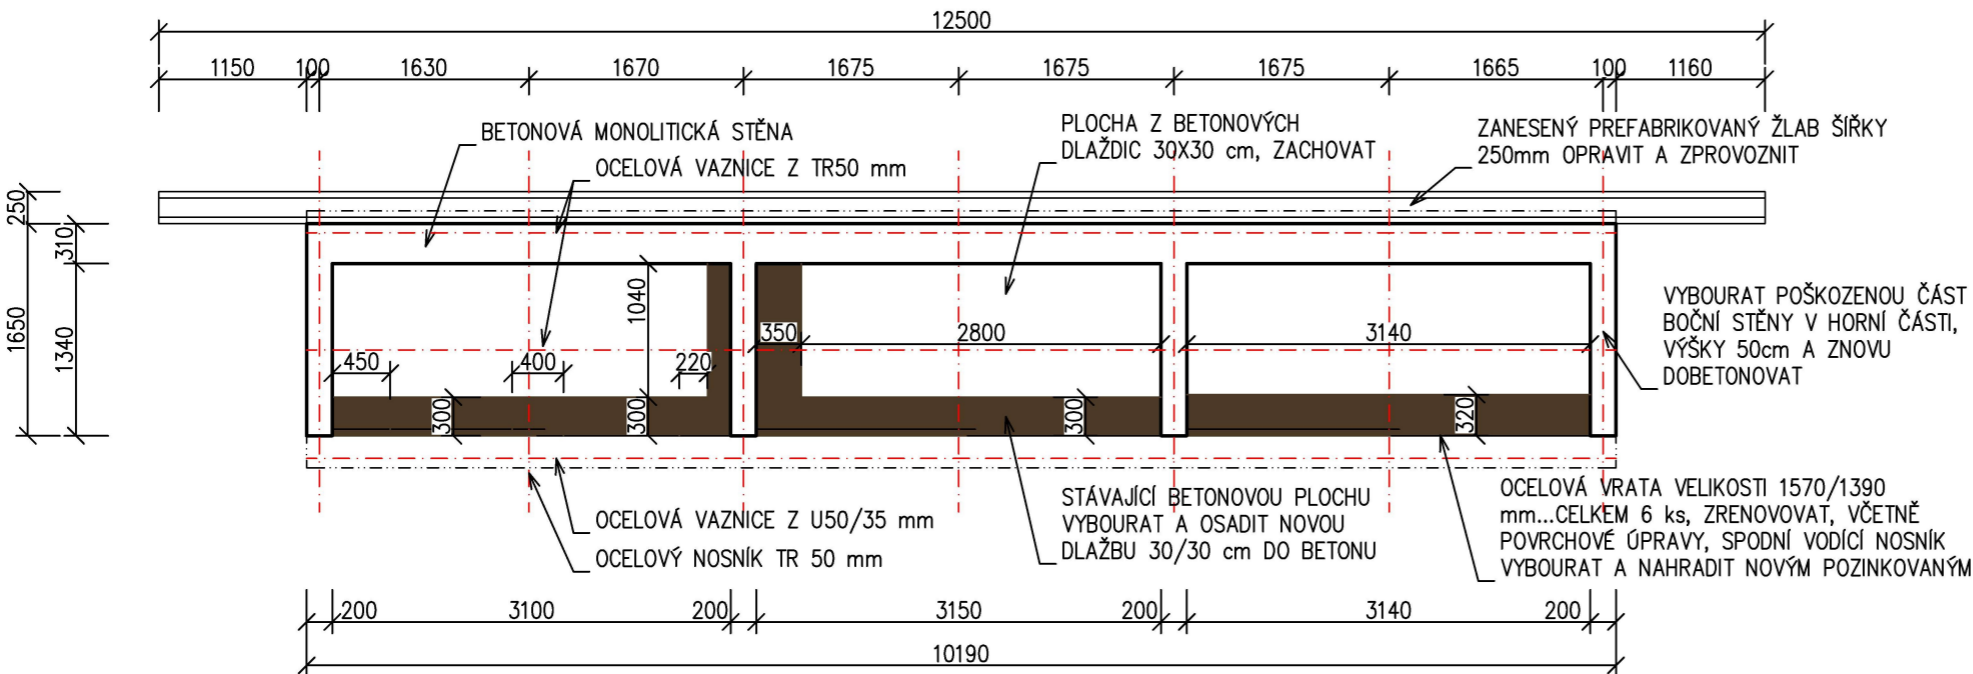

- POZNÁMKY:
- OCELOVÉ KONSTRUKCE MECHANICKY OČISTIT A PROVÉST 2x NOVÝ ZÁKLADNÍ NÁTĚR + NÁTĚRY VECHNÍ
  - VYMĚNIT STŘEŠNÍ PLECH ZA NOVÝ, POVRCHOVĚ UPRAVENÝ Z VÝROBY
  - BETONOVÉ STĚNY : ODSTRANIT NESOUDRŽNÉ ČÁSTI A KOMPLETNĚ CELÉ Z VNITŘNÍ I Z VNĚJŠÍ STRANY PŘESTĚRKOVAT SANAČNÍ BETONOVOU STĚRKOU

