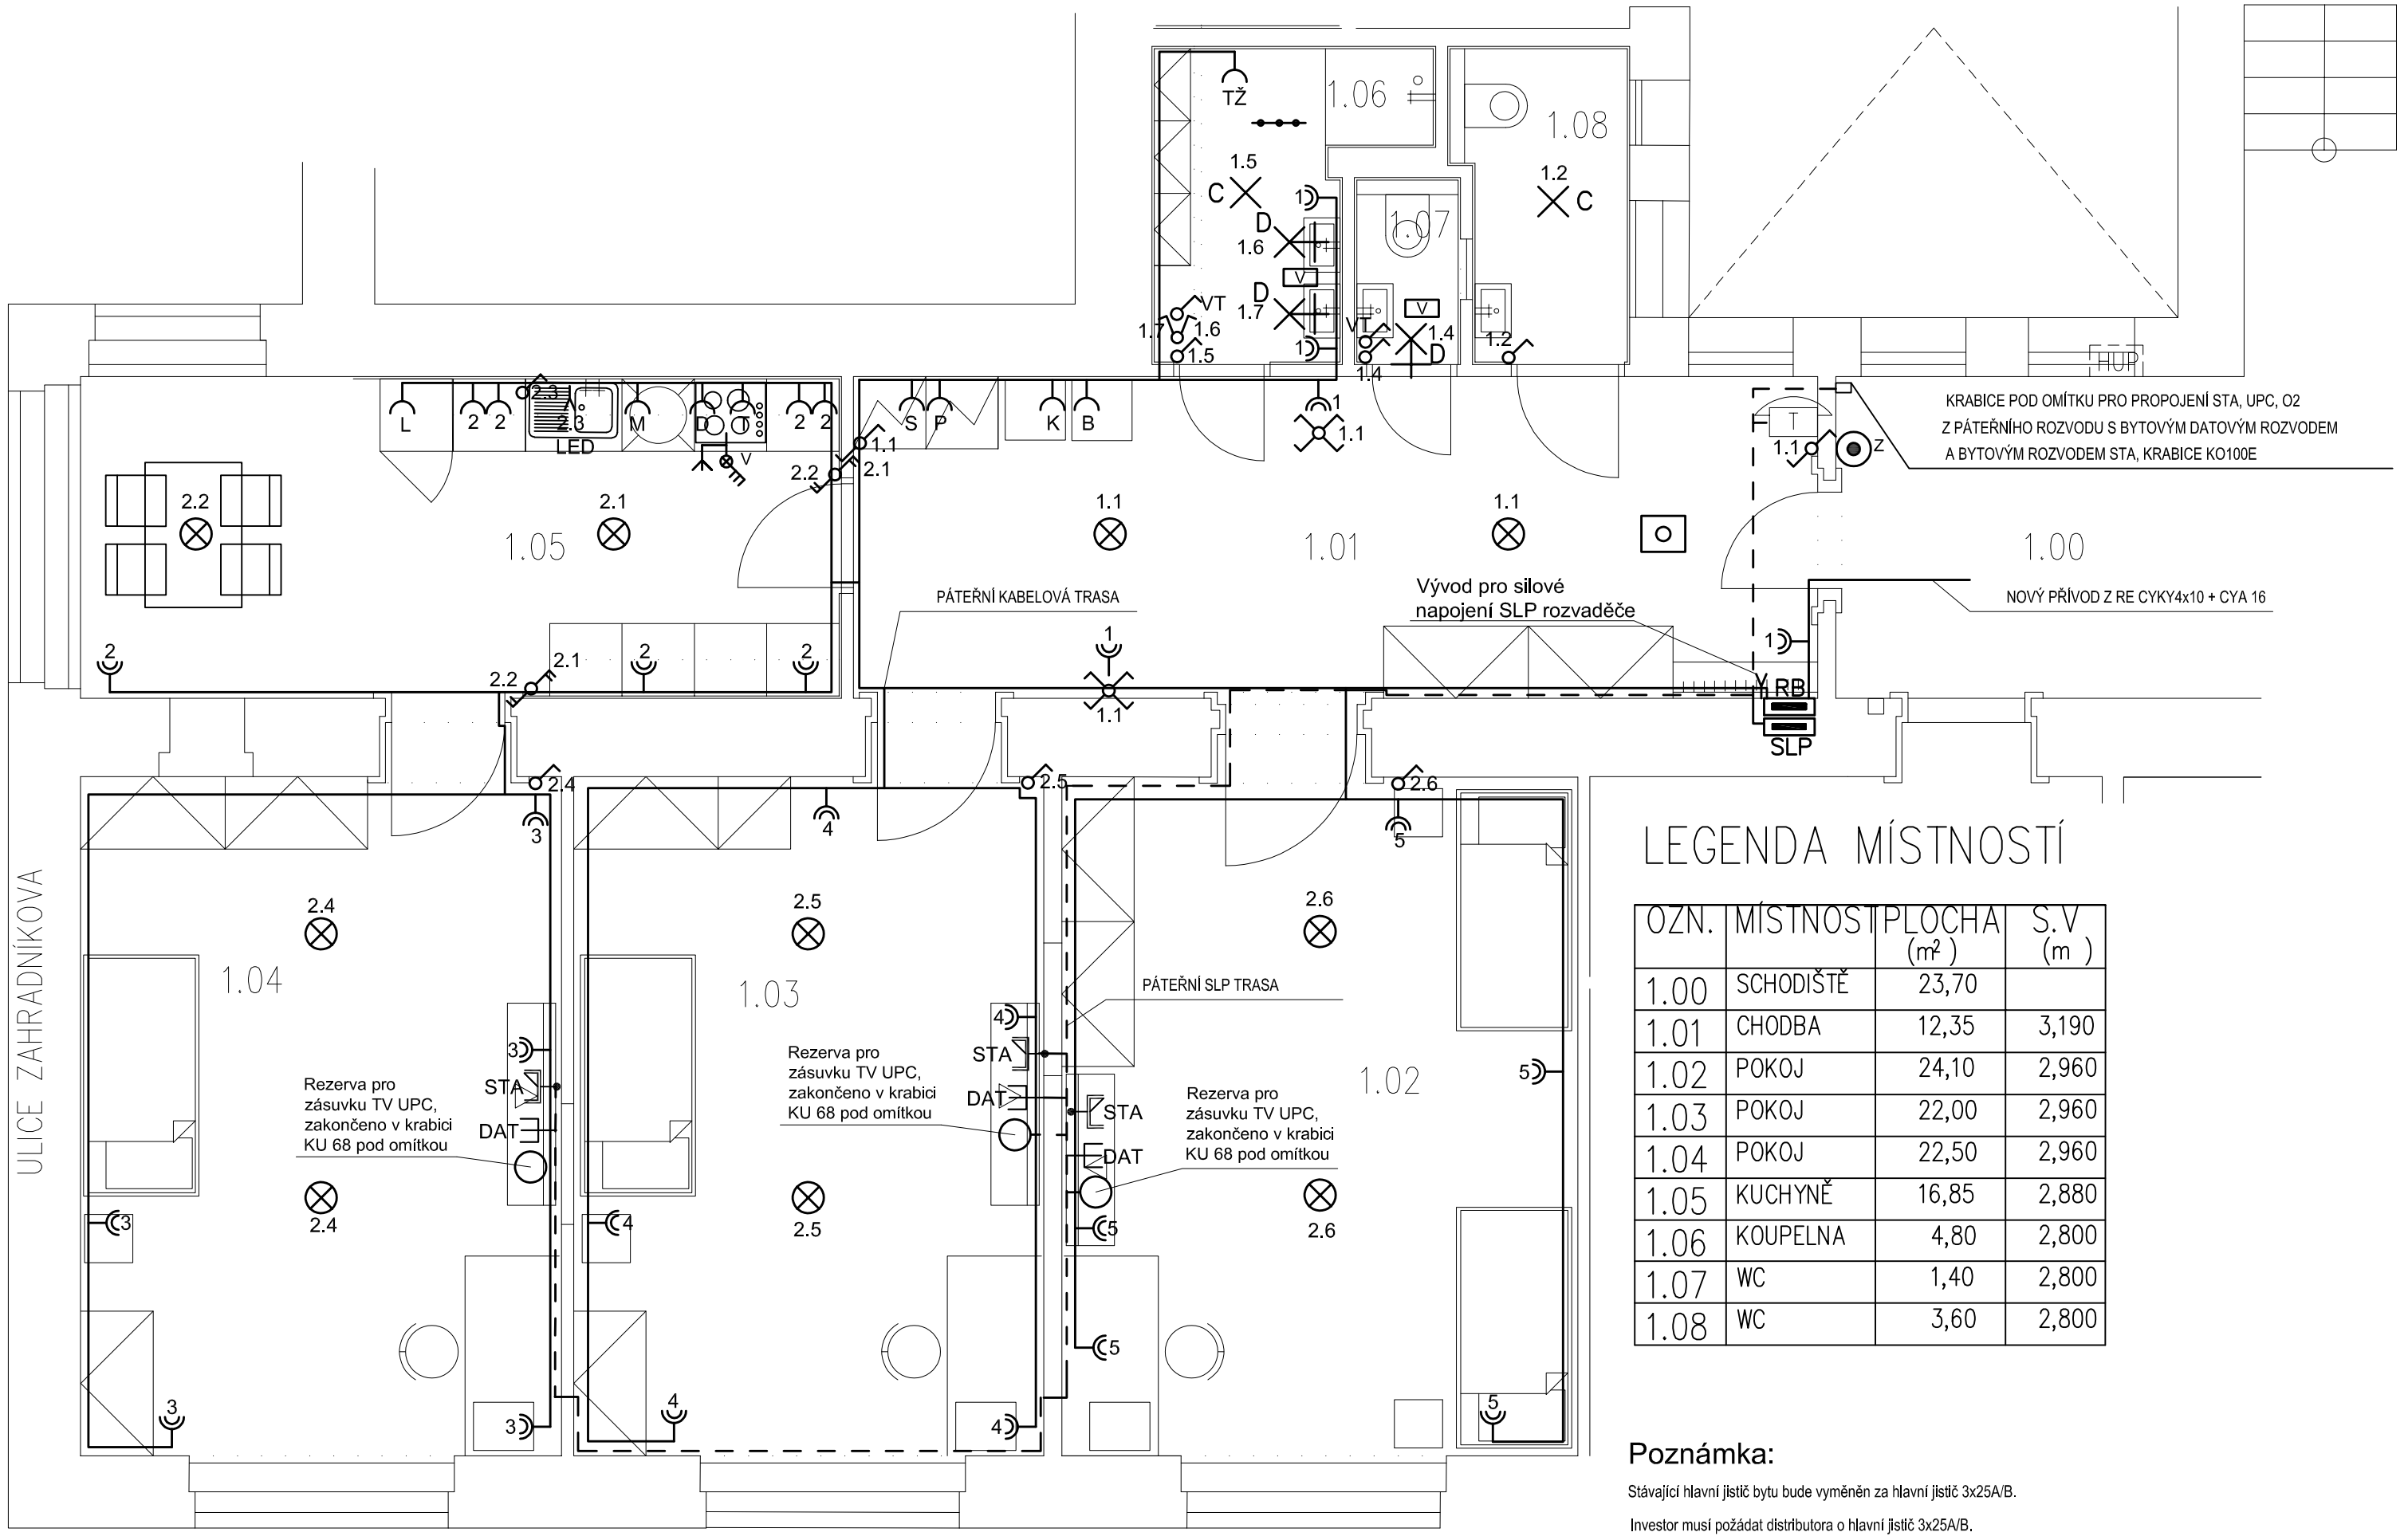

LEGENDA MÍSTNOSTÍ

OZN.	MÍSTNOST	PLOCHA (m²)	S.V (m)
1.00	SCHODIŠTĚ	23,70	
1.01	CHODBA	12,35	3,190
1.02	POKOJ	24,10	2,960
1.03	POKOJ	22,00	2,960
1.04	POKOJ	22,50	2,960
1.05	KUCHYNĚ	16,85	2,880
1.06	KOUPELNA	4,80	2,800
1.07	WC	1,40	2,800
1.08	WC	3,60	2,800

Poznámka:

Stávající hlavní jistič bytu bude vyměněn za hlavní jistič 3x25A/B.

Investor musí požádat distributora o hlavní jistič 3x25A/B.

Jednoduché zásuvky nad kuchyňskou linkou budou umístěny ve vícenásobných rámečcích.

Domácí telefon - bude prověřena funkce a přístroj v bytě bude instalován nový.

Rezerva pro TV UPC - bude provedena trubkováním ze SLP rozvaděče do jednotlivých místností a zakončena v krabici KU 68 pod omítkou.

LEGENDA ZÁSUVEK, VÝVODŮ A PŘÍSTROJŮ

- Dvojitá zásuvka pod omítku 230V, 16A, kde X - značí číslo okruhu
- Jednoduchá zásuvka pod omítku 230V, 16A, elektrická trouba
- Jednoduchá zásuvka pod omítku 230V, 16A, lednice
- Jednoduchá zásuvka pod omítku 230V, 16A, digestoř
- Jednoduchá zásuvka pod omítku 230V, 16A, myčka
- Jednoduchá zásuvka pod omítku 230V, 16A, pračka
- Jednoduchá zásuvka pod omítku 230V, 16A, sušička
- Jednoduchá zásuvka pod omítku 230V, 16A, topný žebřík
- Sporáková kombinace, 400V, 20A, IP20, bílá, zapuštěná, el. varná deska
- Rozvaděč bytový
- Ochranné pospojování, CYA 4
- Stropní svítidlo přisazené, min. 13W, 1500 lm
- Autonomní hlásič kouře
- Ventilátor v koupelně, 5x1,5 CYKY-J, s integrovaným časovým spínačem
- Jednopólový vypínač, řaz.1
- Sériový vypínač, řaz. 5
- Schodišťový přepínač, řaz. 6
- Dvojitý schodišťový přepínač, řaz. 6+6
- Křížový přepínač, řaz. 7
- Kabelová trasa silnoproud

LEGENDA SLABOPROUDÝCH ZÁSUVEK, VÝVODŮ A PŘÍSTROJŮ

- Rozvaděč SLP
- Kabelová trasa SLP
- STA zásuvka
- Zásuvka 2xRJ45
- Zvonkové tlačítko
- Audio telefon

LEGENDA SVÍTIDEL:

- C — LED svítidlo stropní IP44, vestavné/přisazené, max. 20W, min. 1500lm
- D — LED svítidlo nástěnné IP44, max. 15W, min. 800lm

GENERÁLNÍ PROJEKTANT	ZODPOVĚDNÝ PROJEKTANT	VYPRACOVAL
Ing. Pavel Magnusek	Ing. Pavel Magnusek	Ing. Tomáš Novotný

INVESTOR: STATUTÁRNÍ MĚSTO BRNO, MĚSTSKÁ ČÁST BRNO - STŘED
DOMINIKÁNSKÁ 2, 601 69 BRNO

AKCE:
KOUNICOVA 299/42 – 6.NP – bytová jednotka č.15
KOUNICOVA 299/42, BRNO-STŘED, par.č.1071, k.ú. Veveří

OBSAH:
ELEKTROINSTALACE

ING. PAVEL MAGNUSEK
LÉTAJÍCÍ – INŽENÝŘI
ARCHITEKTONICKÝ A PROJEKČNÍ ATELIÉR
KOUNICOVA 23, 602 00 B R N O
e – mail : info@letajici-inzenyri.cz

DATUM	03/2020
STUPEŇ	DPS
FORMÁT	3 x A4
MĚŘÍTKO:	ČÍSLO VÝKRESU:
1: 50	D.1.4.3.2