



LEGENDA MÍSTNOSTÍ

OZN.	MÍSTNOST	PLOCHA (m <sup>2</sup> )
1.00	SCHODIŠTĚ	23,70
1.01	CHODBA	12,35
1.02	POKOU	24,10
1.03	POKOU	22,00
1.04	POKOU	22,50
1.05	KUCHYNĚ	16,85
1.06	KOUPELNA	4,80
1.07	WC	1,40
1.08	WC	3,60

LEGENDA ČAR

— + — NOVÝ ROZVOD PLYNU

DETAIL MĚŘENÍ

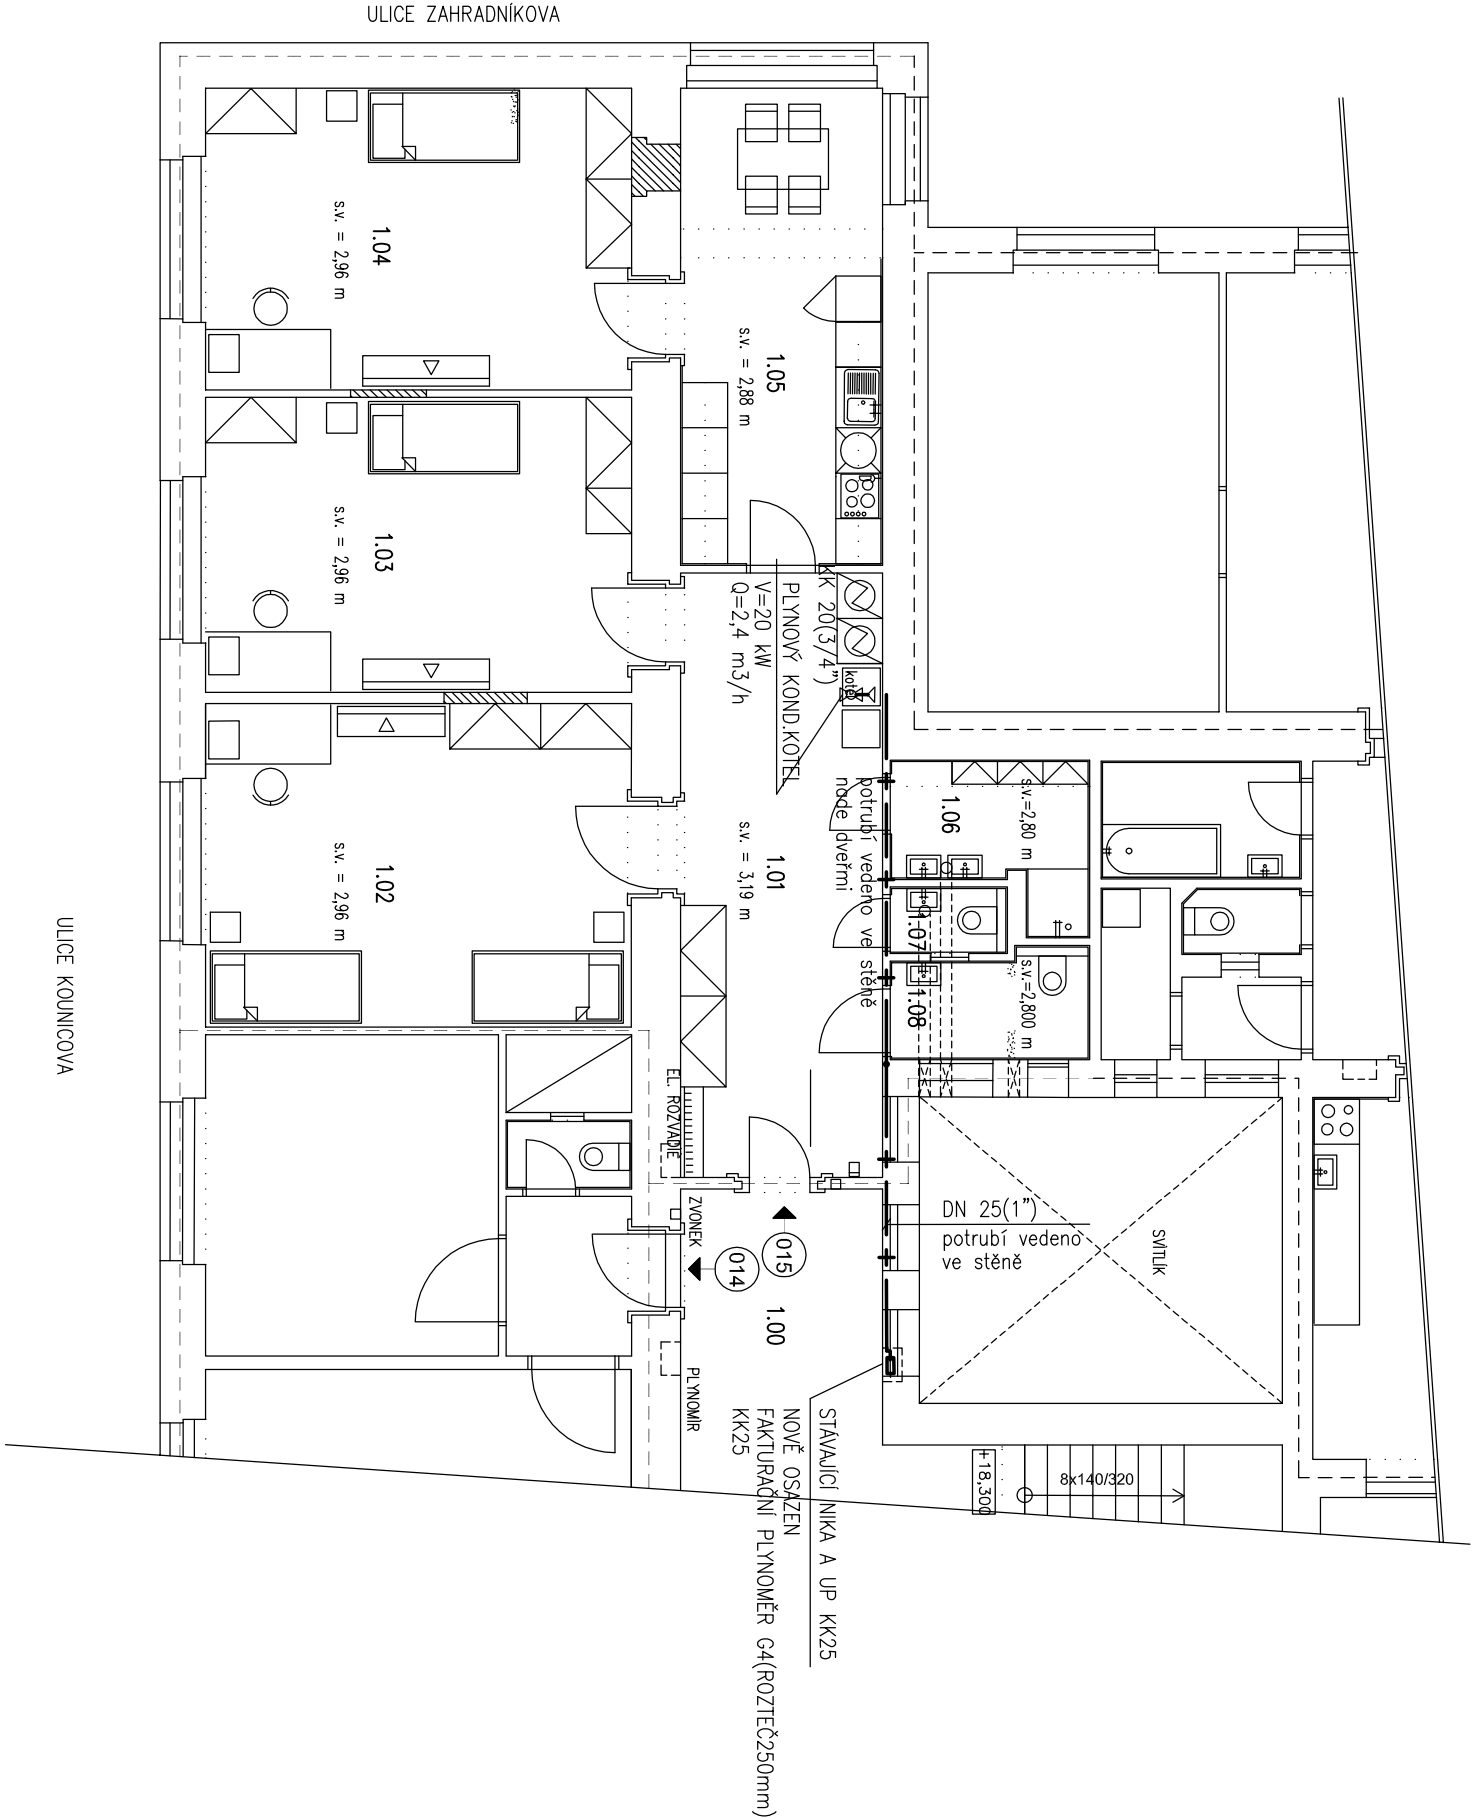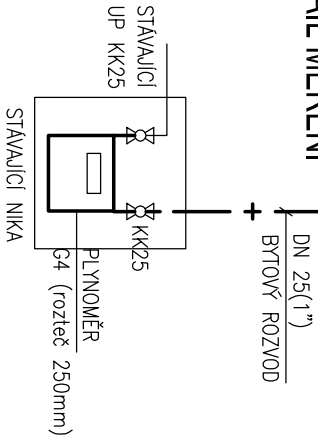

ING. PAVEL MAGNUSEK	ING. PAVEL MAGNUSEK	ING. PAVEL MAGNUSEK	ING. PAVEL MAGNUSEK
LÉTAJÍCÍ – INŽENÝŘI	LÉTAJÍCÍ – INŽENÝŘI	LÉTAJÍCÍ – INŽENÝŘI	LÉTAJÍCÍ – INŽENÝŘI
ARCHITEKTONICKÝ A PROJEKČNÍ ATELIER	ARCHITEKTONICKÝ A PROJEKČNÍ ATELIER	ARCHITEKTONICKÝ A PROJEKČNÍ ATELIER	ARCHITEKTONICKÝ A PROJEKČNÍ ATELIER
KOUNICOVA 23, 602 00 B R N O	KOUNICOVA 23, 602 00 B R N O	KOUNICOVA 23, 602 00 B R N O	KOUNICOVA 23, 602 00 B R N O
e – mail : info@létajici-inzenyri.cz	e – mail : info@létajici-inzenyri.cz	e – mail : info@létajici-inzenyri.cz	e – mail : info@létajici-inzenyri.cz
DATA	DATA	DATA	DATA
STUPĚŇ	STUPĚŇ	STUPĚŇ	STUPĚŇ
FORMAT	FORMAT	FORMAT	FORMAT
MĚŘÍTKO:	MĚŘÍTKO:	MĚŘÍTKO:	MĚŘÍTKO:
1: 100	1: 100	1: 100	1: 100
01	01	01	01