


S1 STAV

S2 STAV

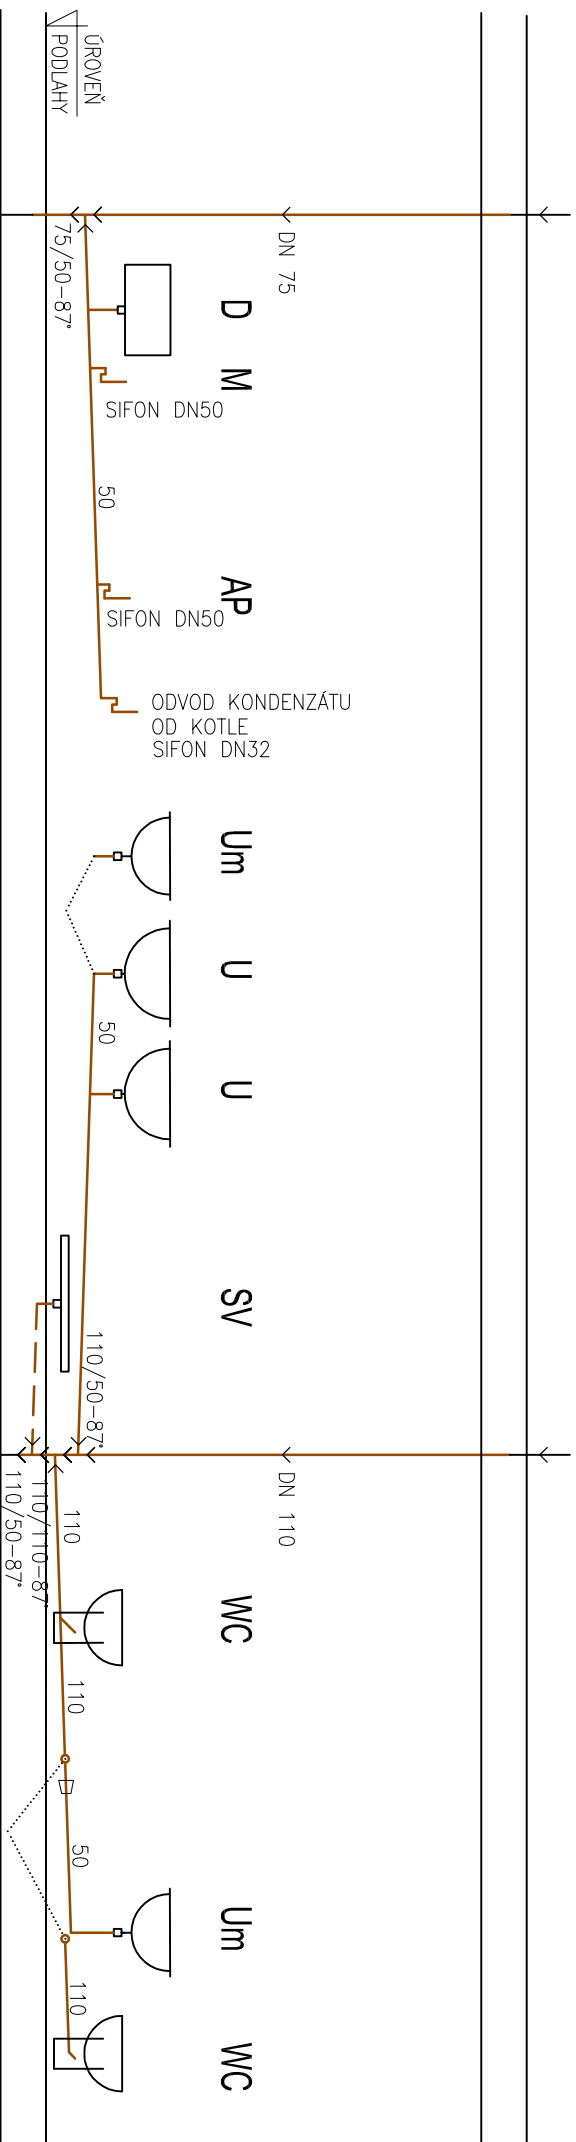

GENERALNÍ PROJEKTANT	ZODPOVĚDNÝ PROJEKTANT	VYPRACOVAL
Ing. Pavel Magnussek	Ing. Pavel Magnussek	Ing. Pavel Skalica
INVESTOR: STATUTÁRNÍ MĚSTO BRNO, MĚSTSKÁ ČÁST BRNO – STŘED DOMINIKÁNSKÁ 2, 601 69 BRNO		
AKCE: KOUNICOVA 299/42 – 6.NP – bytová jednotka č.15 KOUNICOVA 299/42, BRNO–STŘED, par.č.1071, k.ú. Veverří		
OBSAH: D.1.4.2 ZDRAVOTNĚ TECHNICKÉ INSTALACE		
SCHÉMA KANALIZACE		
ING. PAVEL MAGNUSEK		
LÉTAJÍCÍ – INŽENÝŘI		
ARCHITEKTONICKÝ A PROJEKČNÍ ATELIER		
KOUNICOVA 23, 602 00 B R N O		
e – mail : info@létajici-inzenyri.cz		
DATUM		03/2020
STUPĚŇ		DSP
FORMÁT		1xA4
MĚŘÍTKO:		ČÍSLO VÝKRESU
1: 50		04