

SCHÉMA MĚŘENÍ VODY


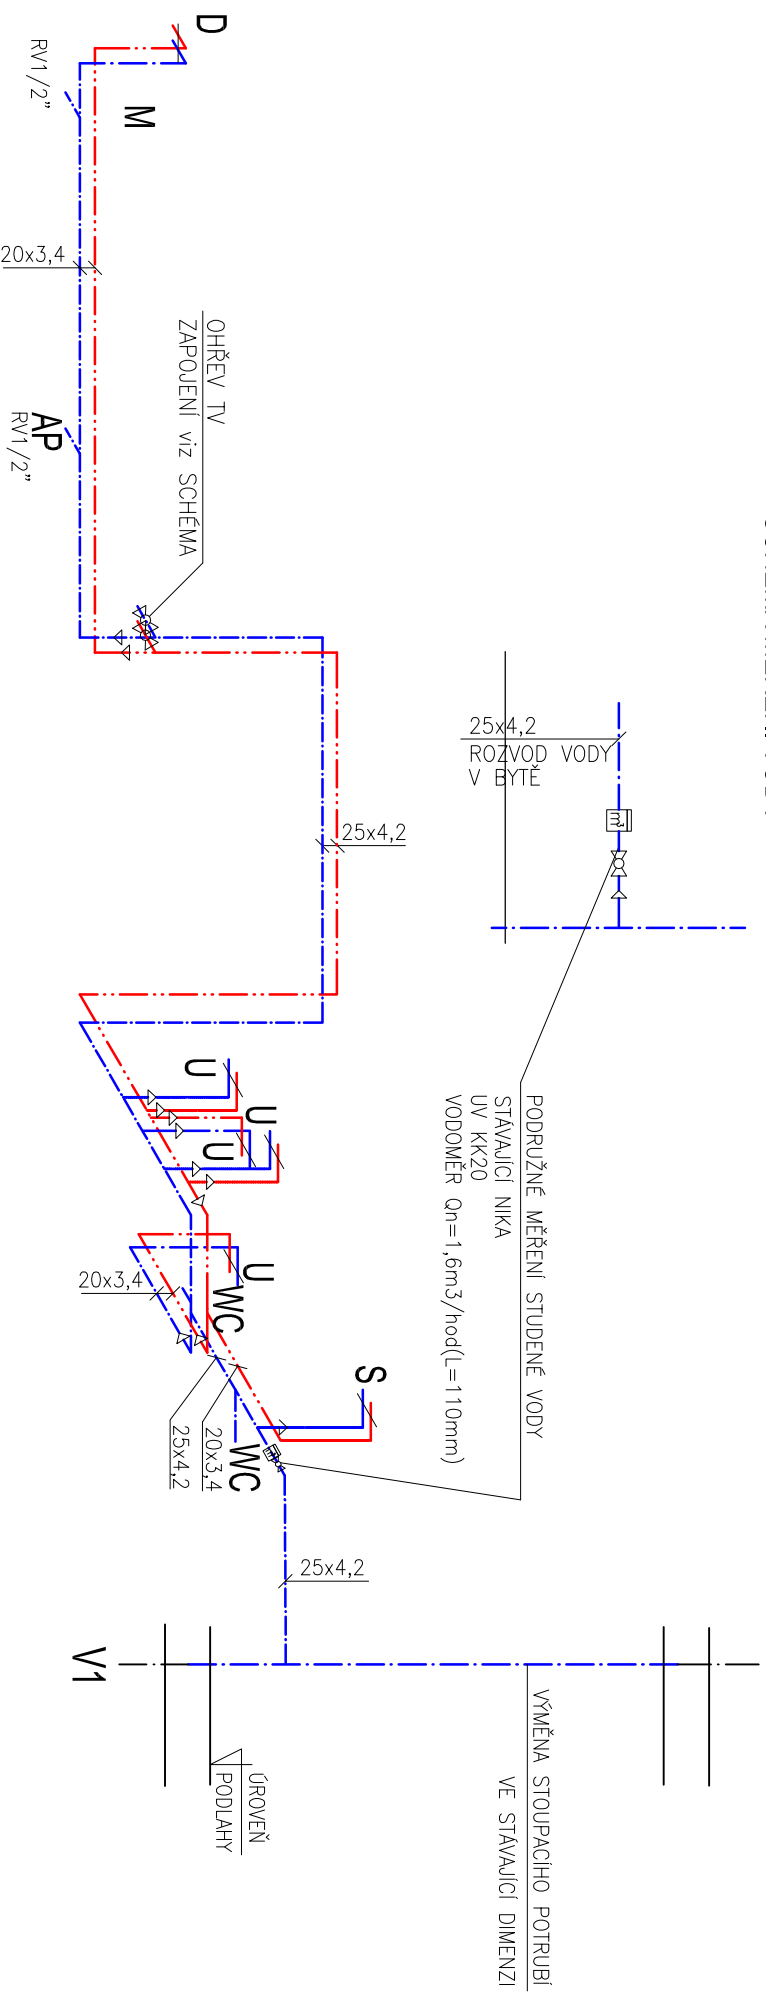


SCHÉMA ZAPOJENÍ OHŘEVU TV

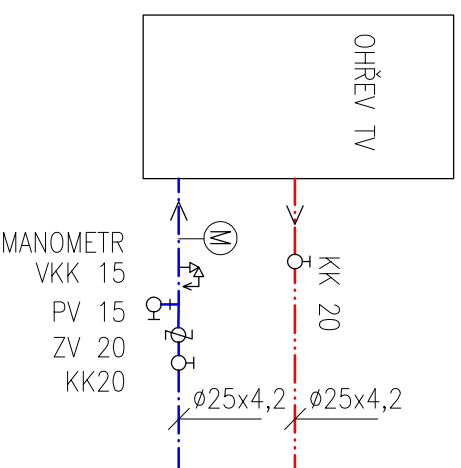

GENERALNÍ PROJEKTANT	ZODPOVĚDNÝ PROJEKTANT		VYPRACOVAL
Ing. Pavel Magnusek	Ing. Pavel Magnusek	Ing. Pavel Skalka	<i>PS</i>
<i>PS</i>	<i>PS</i>		
INVESTOR: STATUTÁRNÍ MĚSTO BRNO, MĚSTSKÁ ČÁST BRNO – STŘED DOMINIKÁNSKÁ 2, 601 69 BRNO			
AKCE: KOUNICOVA 299/42 – 6.NP – bytová jednotka č.15 KOUNICOVA 299/42, BRNO-STŘED, par.č.1071, k.ú. Veverří			
OBSAH: D.1.4.2 ZDRAVOTNĚ TECHNICKÉ INSTALACE SCHÉMA ROZVODU VODY			
ING. PAVEL MAGNUSEK LÉTAJCI – INŽENÝŘI ARCHITEKTONICKÝ A PROJEKČNÍ ATELIER KOUNICOVA 23, 602 00 BRNO e – mail : info@latajci-inzenyri.cz			
DATUM	03/2020		
STUPEN	DSP		
FORMAT	1xA4		
MĚŘÍTKO:	ČÍSLO VÝKRESU		
1: 50	02		