

LEGENDA MÍSTNOSTÍ



OZN.	MÍSTNOST	PLOCHA (m <sup>2</sup> )
1.00	SCHODIŠTĚ	7,40
1.01	CHODBA	21,35
1.02	POKOU	22,00
1.03	POKOU	22,50
1.04	KUCHYNĚ	16,85
1.05	WC	4,15
1.06	KOUPELNA	5,60

LEGENDA ČAR

+

NOVÝ ROZVOD PLYNU

DETAIL MĚŘENÍ

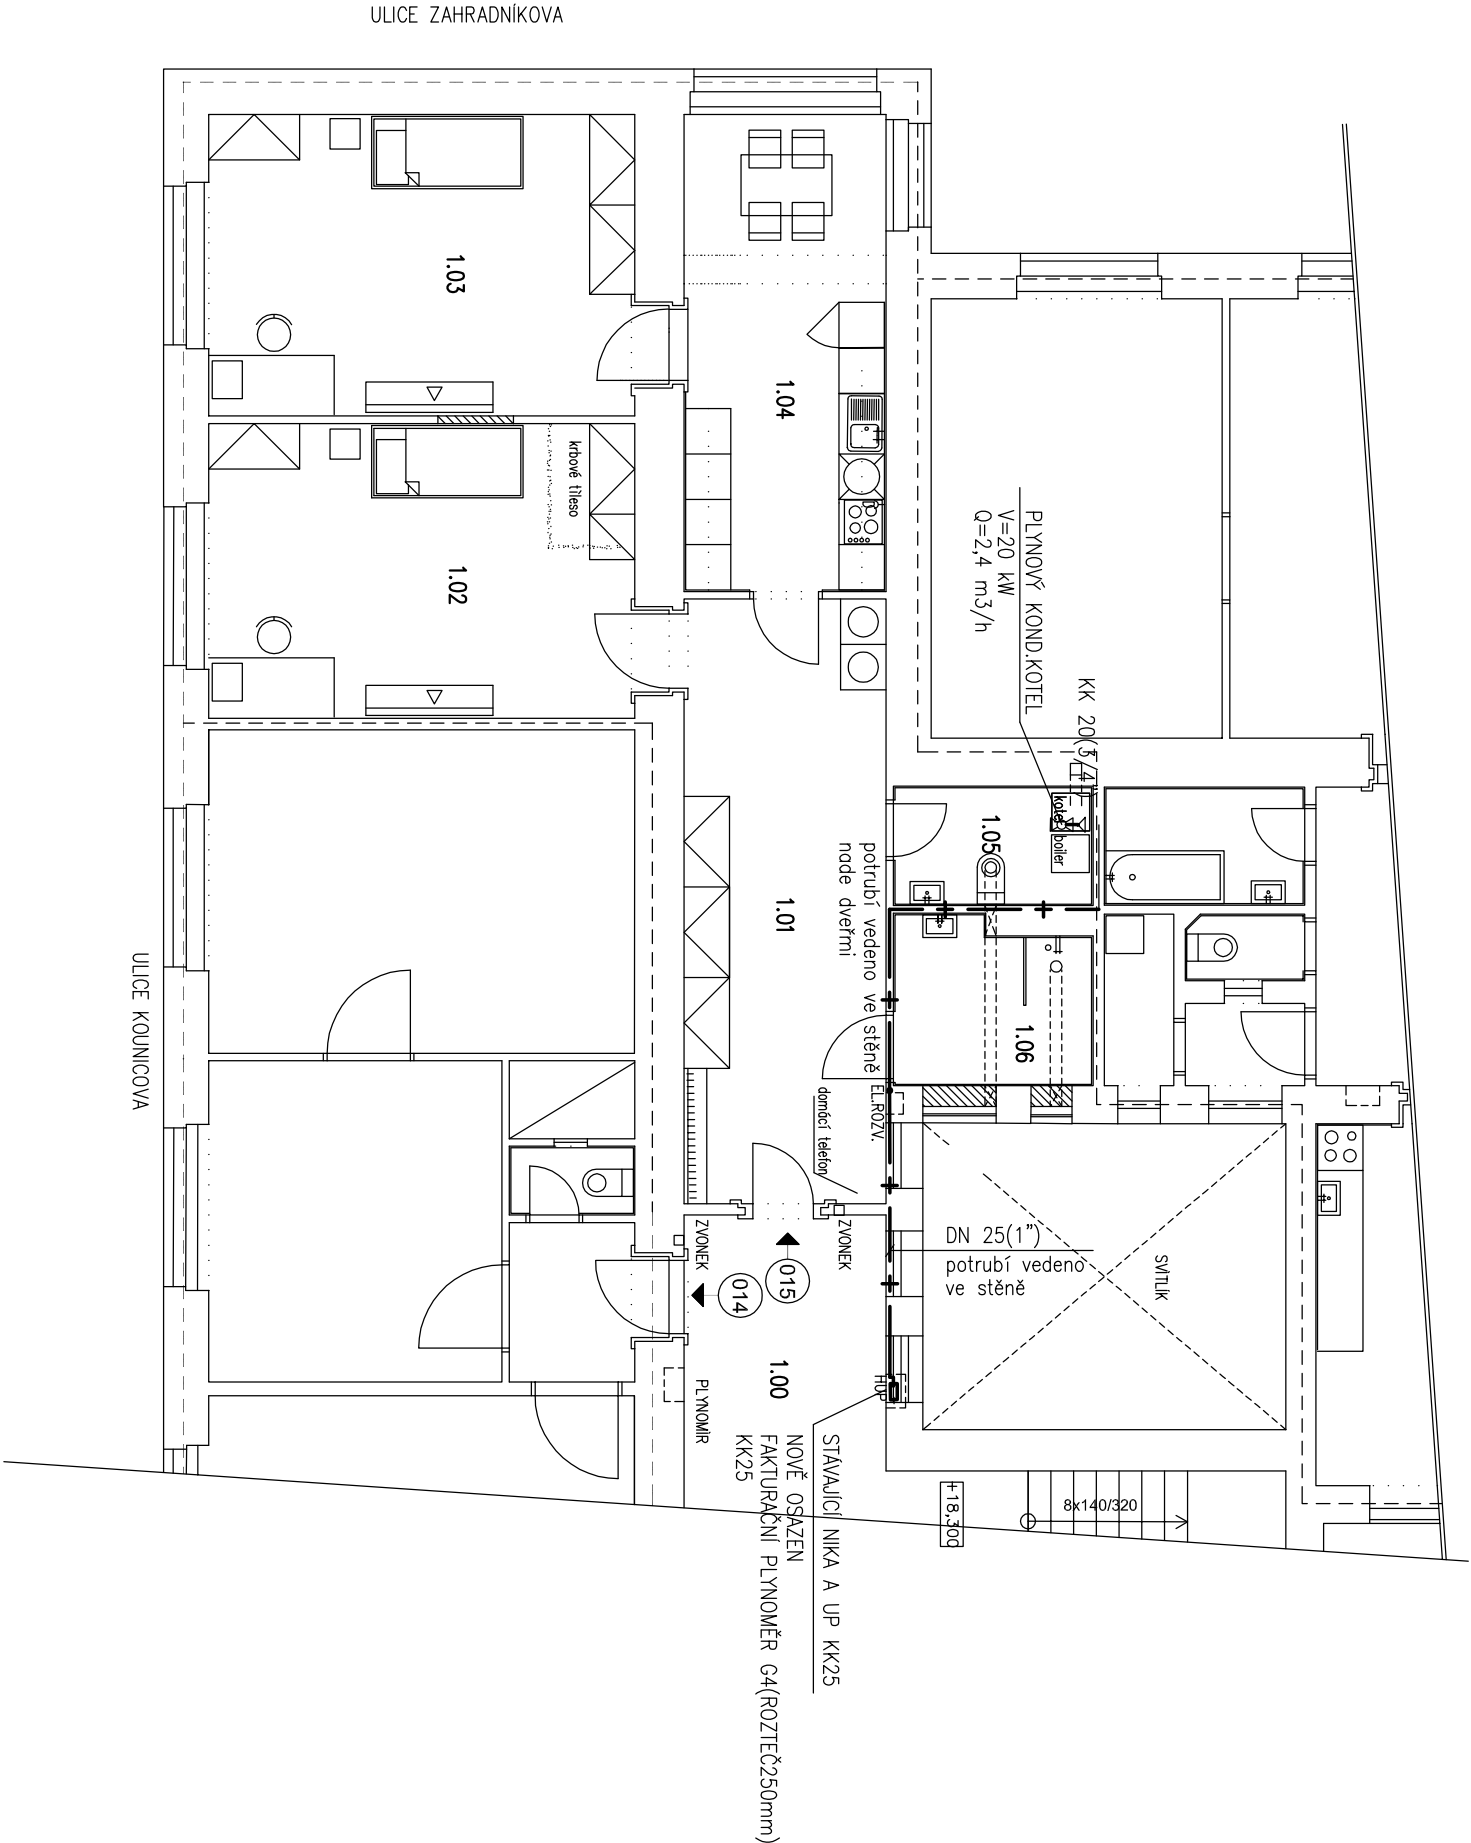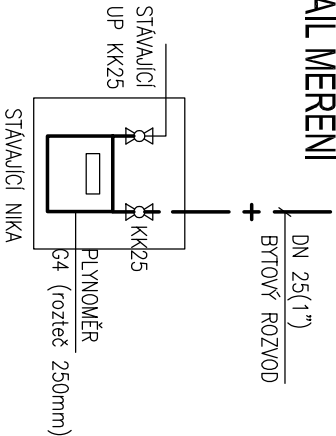

GENERALNÍ PROJEKTANT		ZODPOVĚDNÝ PROJEKTANT	VYPRACOVAL
Ing. Pavel Magnusek		Ing. Pavel Magnusek	Ing. Pavel Skalica
INVESTOR: STATUTÁRNÍ MĚSTO BRNO, MĚSTSKÁ ČÁST BRNO – STŘED		DOMINIKÁNSKÁ 2, 601 69 BRNO	
AKCE: KOUNICOVA 24 – oprava bytové jednotky č. 9		KOUNICOVA 299/42, BRNO–STŘED, par.č.1071, k.ú. Veverř	
OBSAH: D.1.4.4 PLYNOINSTALACE		PŮDORYS	
ING. PAVEL MAGNUSEK		LÉTAJÍCÍ – INŽENÝŘI	
ARCHITEKTONICKÝ A PROJEKČNÍ ATELIER		KOUNICOVA 23, 602 00 – B R N O	
e – mail : info@létajici-inzenyri.cz		DATUM	
		03/2020	
		STUPĚŇ	
		DSP	
		FORMAT	
		2xA4	
		MĚŘÍTKO:	
		ČÍSLO VÝKRESU	
		1: 100	
		01	